


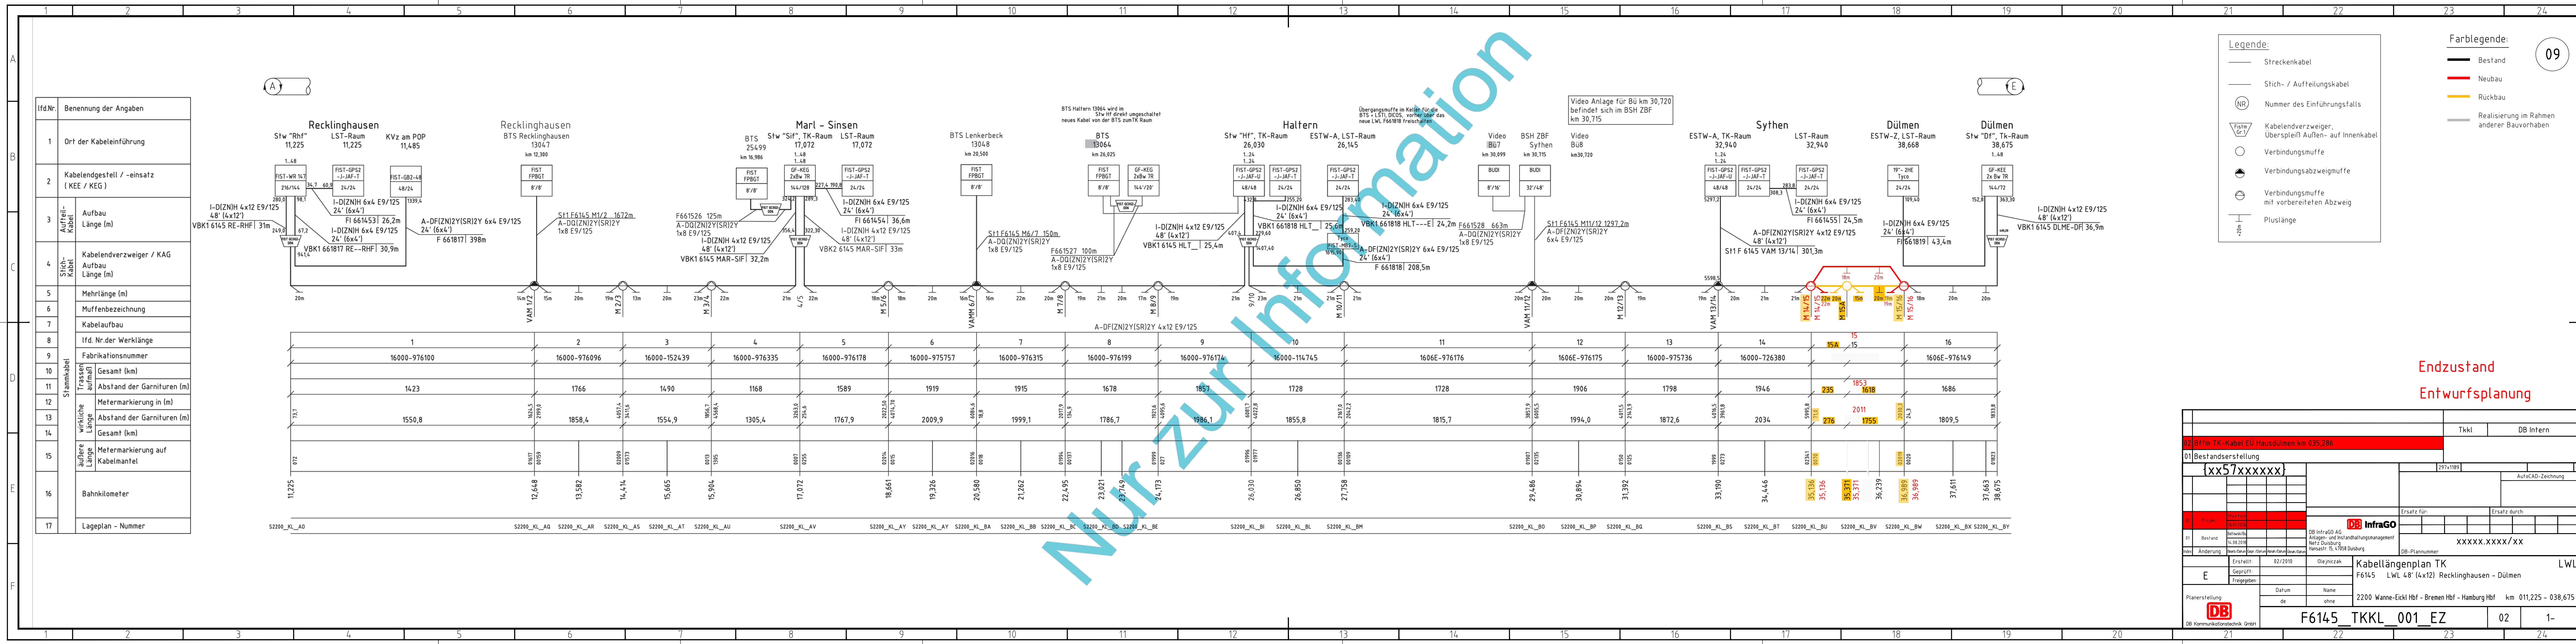

Legende:

- Strecken-kabel
- Stich- / Aufteilkabel
- Nummer des Einführungs-falls
- Kabelendverzweiger, Überspleiß Außen- auf Innenkabel
- Verbindungs-muffe
- Verbindungsabzweigmuffe
- Verbindungs-muffe mit vorbereiteten Abzweig
- Pluslänge

Farblegende:

- Bestand
- Neubau
- Rückbau
- Realisierung im Rahmen anderer Bauvorhaben

09

Endzustand
Entwurfsplanung

		Tkkl	DB Intern
02 Bfkm TK-Kabel EU Hausdülmen km 035,286			
01 Bestandserstellung			
{xx57xxxxxx}		291x1189	
		AutoCAD-Zeichnung	
Projekt: 02.02.2010		Ersatz für:	
01 Bestand: 14.08.2016		Ersatz durch:	
Index: Änderung: 02/2010		DB-Plannummer	
E		Kabellängenplan TK F6145 LWL 48' (4x12) Recklinghausen - Dülmen	
Planerstellung:		2200 Wanne-Eickel Hbf - Bremen Hbf - Hamburg Hbf km 011,225 - 038,675	
DB Kommunikationstechnik GmbH		F6145 TKKL_001_EZ	
		02	1-