


Schnitt A-A

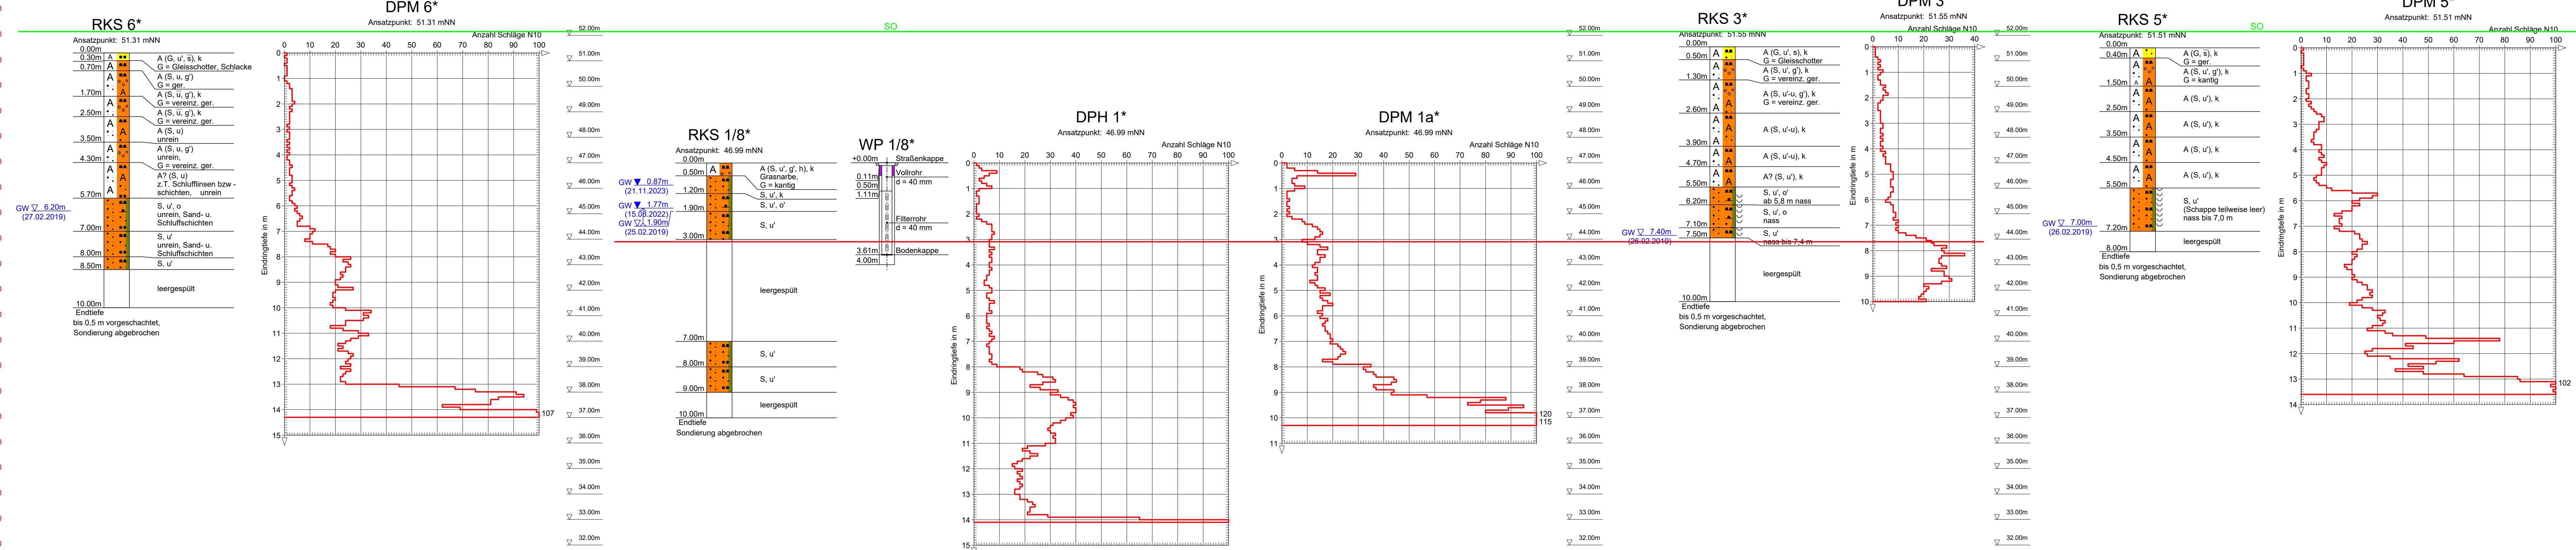

Legende

A A	Auffüllung	Kies	org. Beimengung	Sand
A A		kiesig		sandig
..	schluffig			

Wasserstände	
GW ▽ GW angebohrt	
GW ▽ Ruhewasserstand	

KORNGRÖßENBEREICH	NEBENANTEILE
f fein	schwach (< 15 %)
m mittel	stark (ca. 30-40 %)
g grob	

KALKGEHALT
k kalkhaltig

RAMMSONDIERUNG IN ANLEHNUNG AN DIN 4094-3:2002-01				
Schlagzahlen für 10 cm Eindringtiefe				
	DPL	DPM	DPH	
	Spitzendurchmesser	3,56 cm	3,56 cm	4,37 cm
	Spitzenquerschnitt	10,00 cm²	10,00 cm²	15,00 cm²
	Gestängeldurchmesser	3,20 cm	3,20 cm	3,20 cm
	Rammhaken	10,00 kg	30,00 kg	30,00 kg
	Fallhöhe	50,0 cm	50,0 cm	50,0 cm

ca. Unterkante Bodenaustausch

* Sondierungen aus [U1] und [U2]

GR	GRUNDBAUINSTITUT BIEDEBACH
	Hellerstraße 21
	44229 Dortmund
	E-Mail: info@gbdo.de

Auftraggeber: DB InfraGO AG, Duisburg

Bauvorhaben: Erneuerung EÜ K17 Hausdülen,
DB-Strecke 2200, km 35,286

Planbezeichnung: Schichtprofile, Rammdiagramme, Pegelausbau

Datum:	Bearb.-Nr:	Anlagen-Nr.:
Längenmaßstab: -		
Höhenmaßstab: 1:100	2410	52/2.1
Bearbeiter: CB		
Zeichner: Mr.	11.11.2025	