


Schnitt C-C

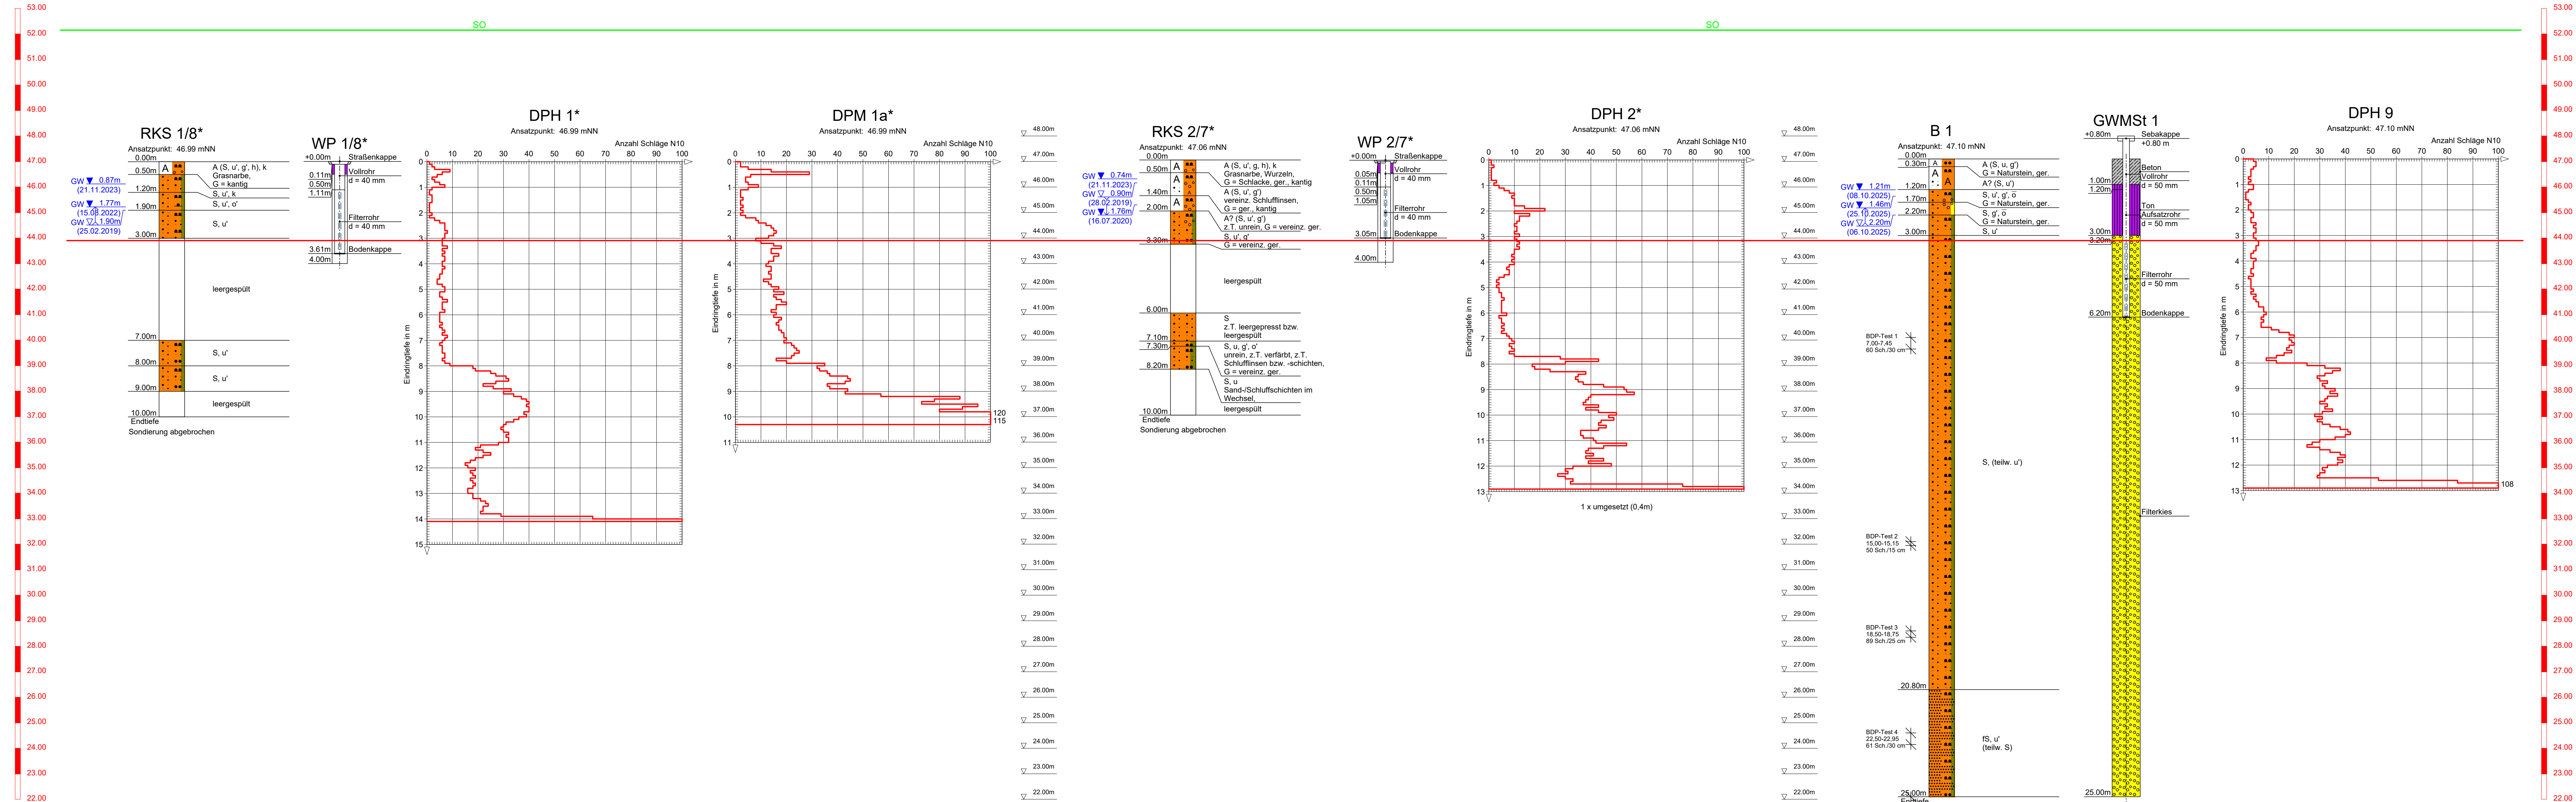

Legende

A A A A	Auffüllung		Feinsand		kiesig		org. Beimengung
	Sand		schluffig				

	Wasserstände		
	GW GW angebohrt		
	GW Ruhewasserstand		

KORNGRÖßENBEREICH	NEBENTEILE		
f m g	fein mittel grob		schwach (< 15 %) stark (ca. 30-40 %)
KALKGEHALT	k	kalkhaltig	
RAMMSONDIERUNG IN ANLEHNUNG AN DIN 4094-3:2002-01			
ca. Unterkante Bodenaustausch			
* Sondierungen aus [U1] und [U2]			

	GRUNDBAUINSTITUT BIEDEBACH			
	Hellerstraße 21			
	44229 Dortmund			
	E-Mail: info@gbdo.de			
<u>Auftraggeber:</u>	DB InfraGO AG, Duisburg			
<u>Bauvorhaben:</u>	Erneuerung EÜ K17 Hausdülmen, DB-Strecke 2200, km 35,286			
<u>Planbezeichnung:</u>	Schichtprofile, Rammdiagramme, Pegelausbau			
Längenmaßstab:	-	Datum:	Bearb.-Nr:	Anlagen-Nr.:
Höhenmaßstab:	1:100		2410	52/2.3
Bearbeiter:	CB			
Zeichner:	Mr.	11.11.2025		