




NBS Frankfurt-Mannheim: Baugrunderkundung PFA 4
Übersichtskarte: Verortung Aufschlüsse

● Aufschlüsse (BK = Kernbohrung, CPT = Drucksondierung, DPH = Schwere Rammsondierung, KRB = Kleinrammbohrung, GWM = Grundwassermessstelle)
Streckenabschnitt Gernsheim - Bensheim - Einhausen

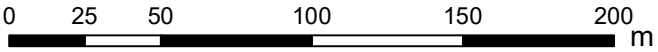

Blatt 1 von 12

Maßstab 1:2.500

Ersteller:
Froelich & Sporbeck
Datum: 11.09.2025





Streckenabschnitt Gernsheim - Bensheim - Einhausen



Ersteller:
 Froelich & Sporbeck
 Datum: 11.09.2025






NBS Frankfurt-Mannheim: Baugrunderkundung PFA 4
Übersichtskarte: Verortung Aufschlüsse

● Aufschlüsse (BK = Kernbohrung, CPT = Drucksondierung, DPH = Schwere Rammsondierung,
KRB = Kleinrammbohrung, GWM = Grundwassermessstelle)

Streckenabschnitt Gernsheim - Bensheim - Einhausen

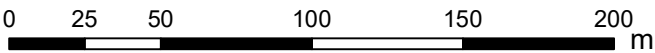


Blatt 3 von 12

Maßstab 1:2.500




Ersteller:
Froelich & Sporbeck
Datum: 11.09.2025



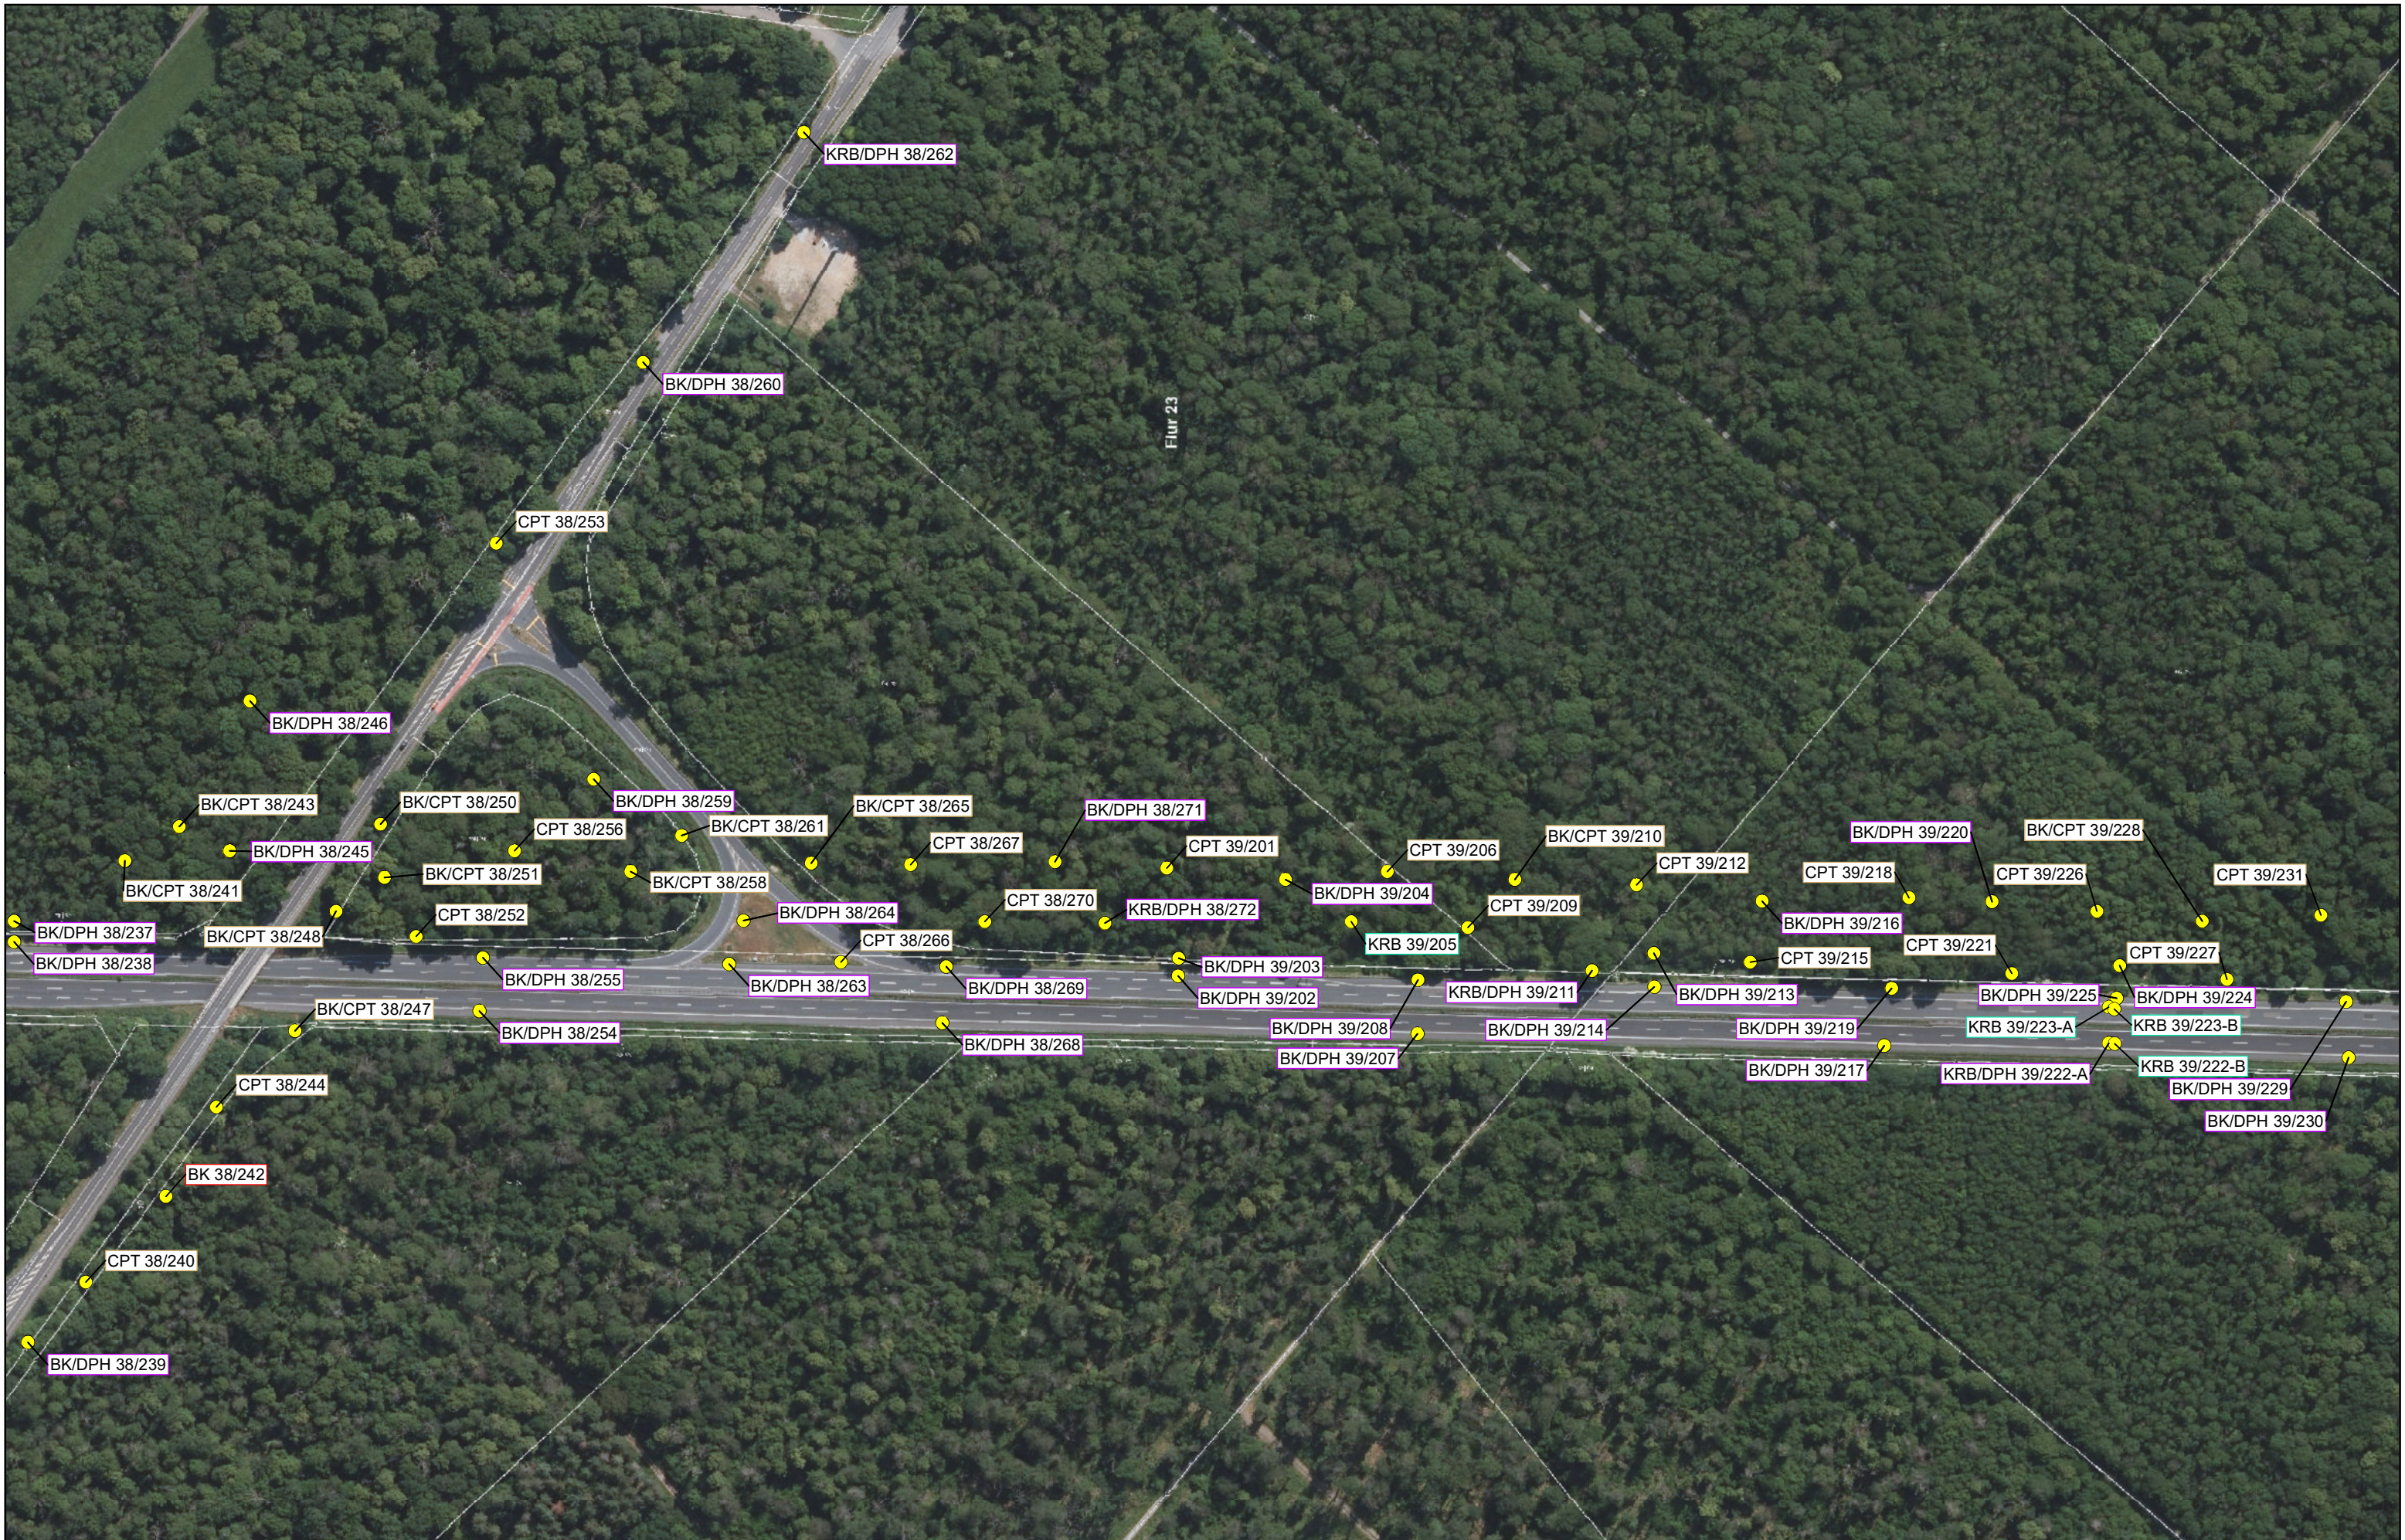

NBS Frankfurt-Mannheim: Baugrunderkundung PFA 4
Übersichtskarte: Verortung Aufschlüsse


● Aufschlüsse (BK = Kernbohrung, CPT = Drucksondierung, DPH = Schwere Rammsondierung, KRB = Kleinrammbohrung, GWM = Grundwassermessstelle)
Streckenabschnitt Gernsheim - Bensheim - Einhausen

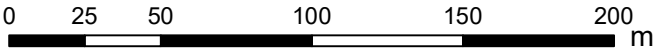



NBS Frankfurt-Mannheim: Baugrunderkundung PFA 4
Übersichtskarte: Verortung Aufschlüsse

● Aufschlüsse (BK = Kernbohrung, CPT = Drucksondierung, DPH = Schwere Rammsondierung,
KRB = Kleinrammbohrung, GWM = Grundwassermessstelle)
Streckenabschnitt Gernsheim - Bensheim - Einhausen

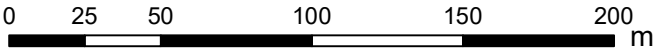



NBS Frankfurt-Mannheim: Baugrunderkundung PFA 4
Übersichtskarte: Verortung Aufschlüsse

● Aufschlüsse (BK = Kernbohrung, CPT = Drucksondierung, DPH = Schwere Rammsondierung,
KRB = Kleinrammbohrung, GWM = Grundwassermessstelle)
Streckenabschnitt Gernsheim - Bensheim - Einhausen

0 25 50 100 150 200 m


Blatt 6 von 12

Maßstab 1:2.500




Ersteller:
Froelich & Sporbeck
Datum: 11.09.2025




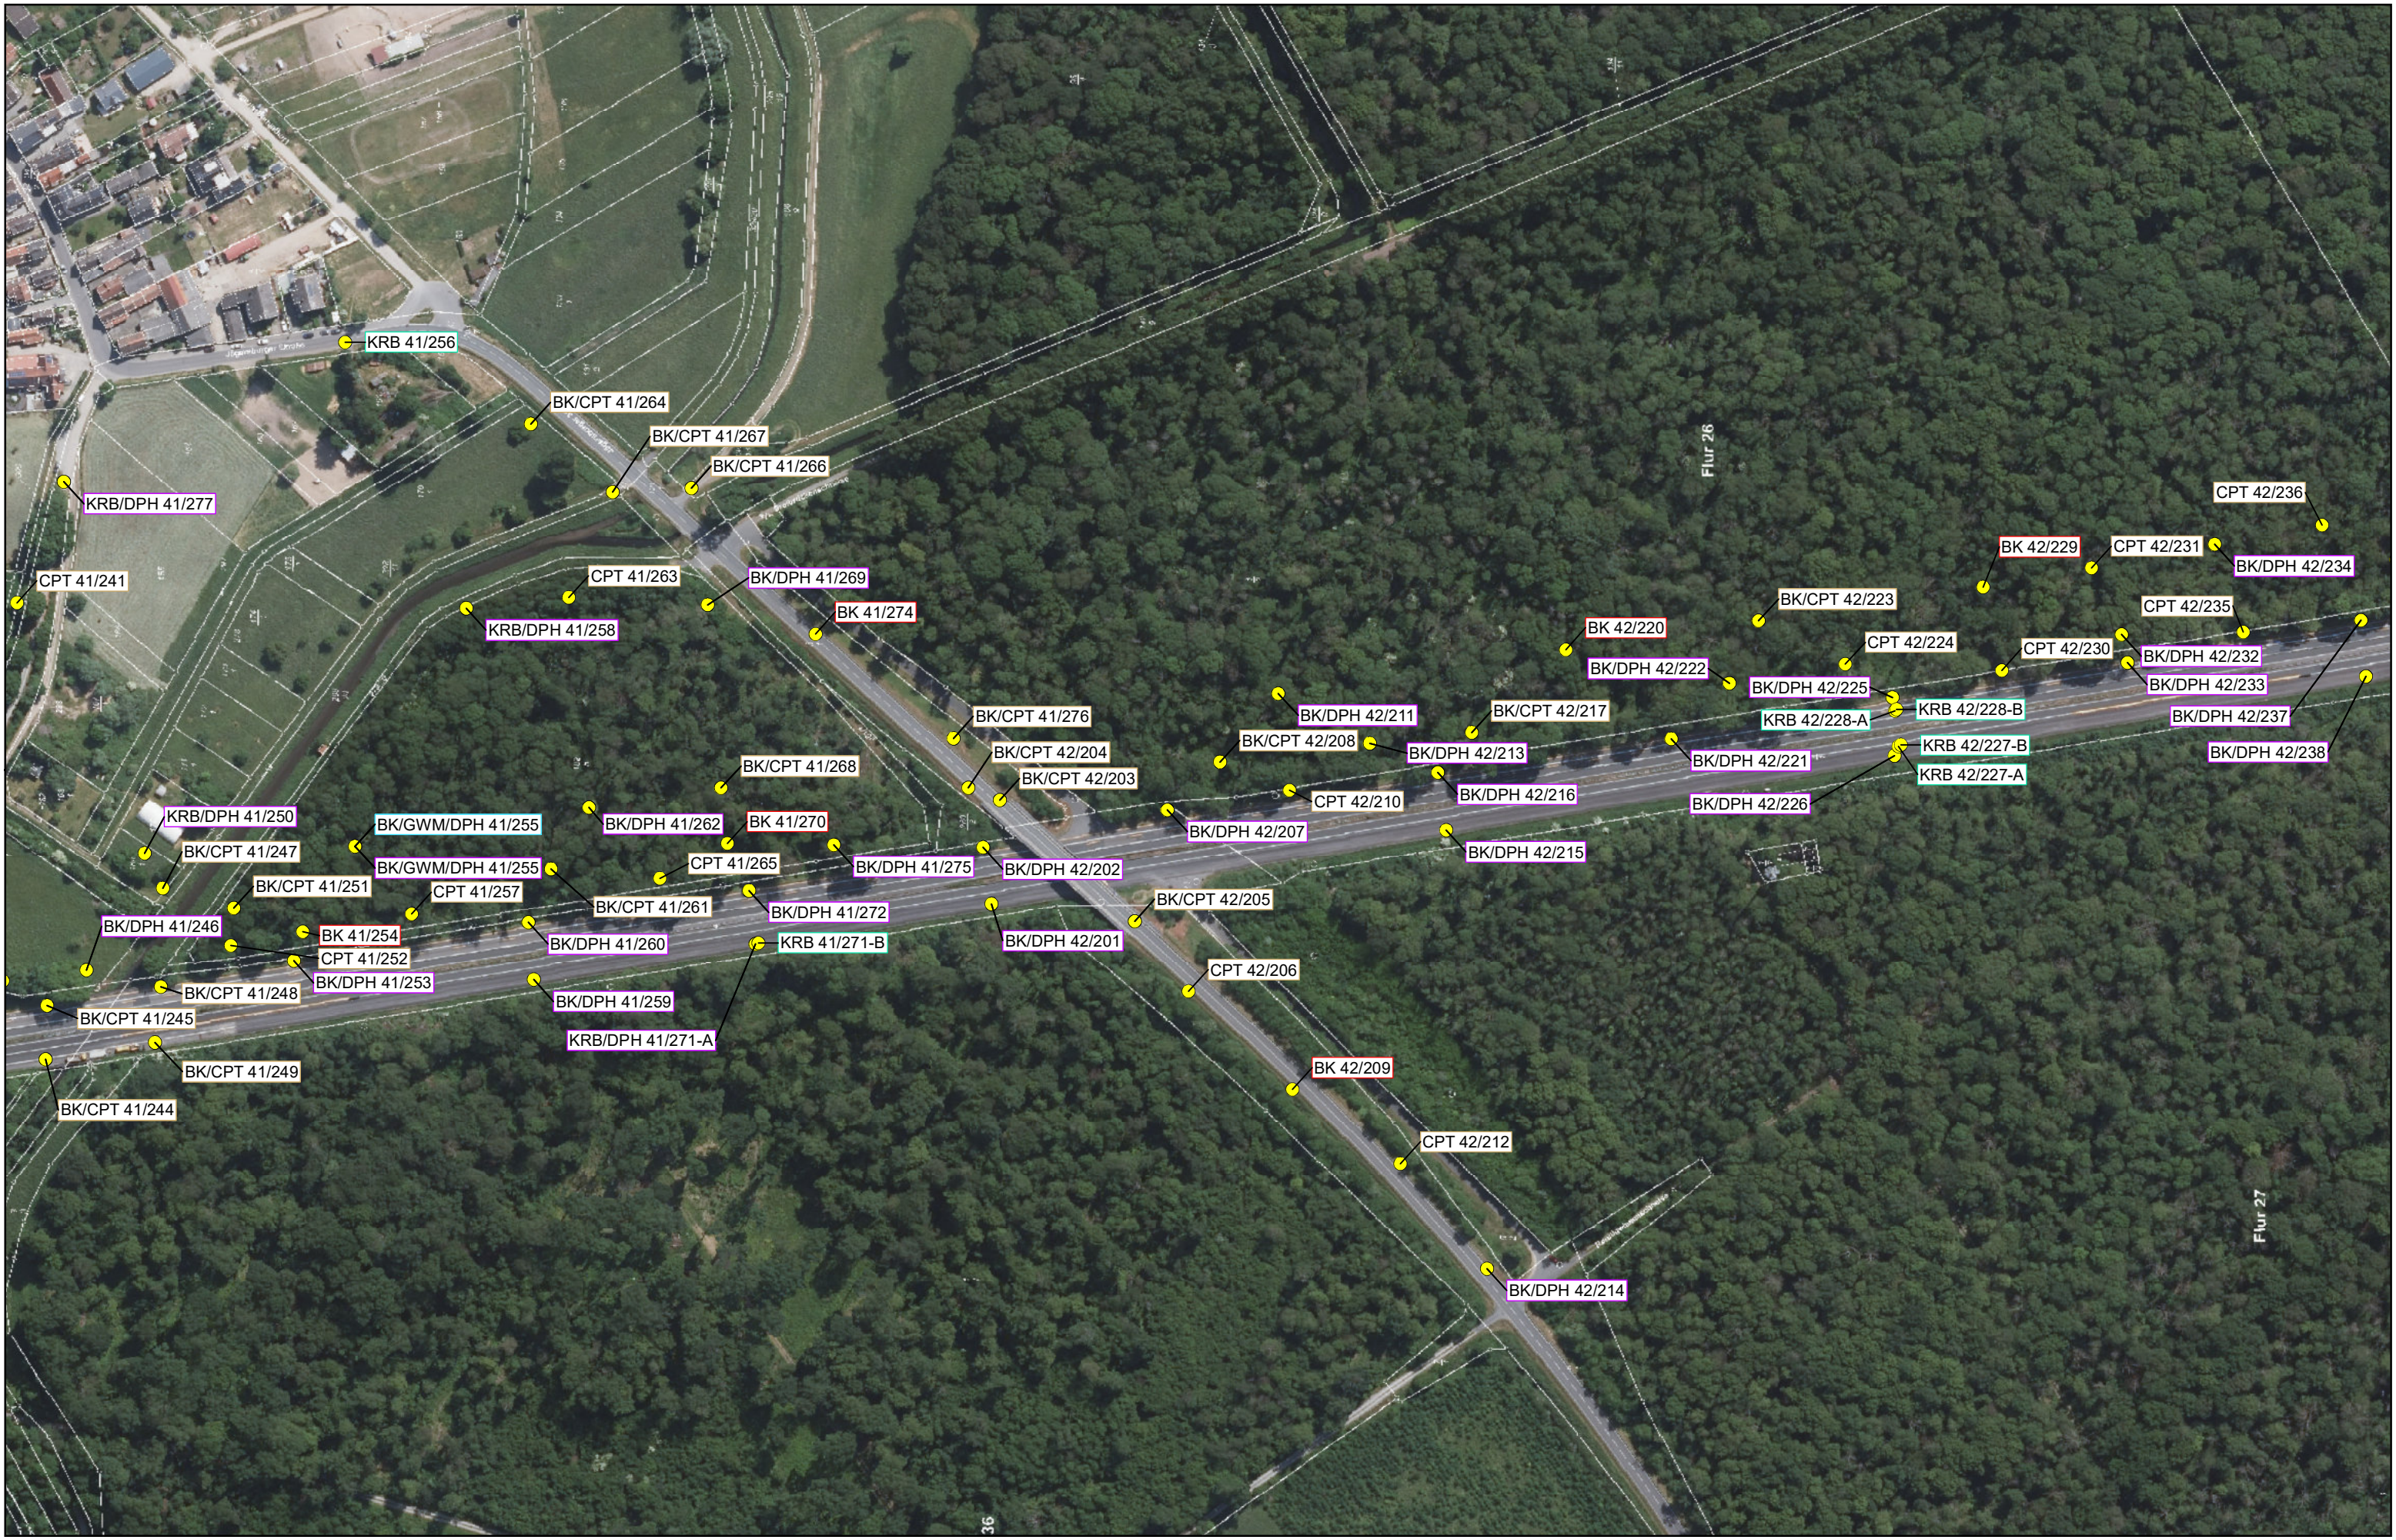

NBS Frankfurt-Mannheim: Baugrunderkundung PFA 4
Übersichtskarte: Verortung Aufschlüsse


● Aufschlüsse (BK = Kernbohrung, CPT = Drucksondierung, DPH = Schwere Rammsondierung, KRB = Kleinrammbohrung, GWM = Grundwassermessstelle)
Streckenabschnitt Gernsheim - Bensheim - Einhausen

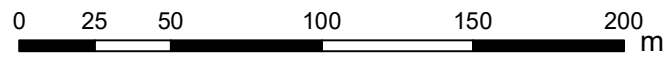

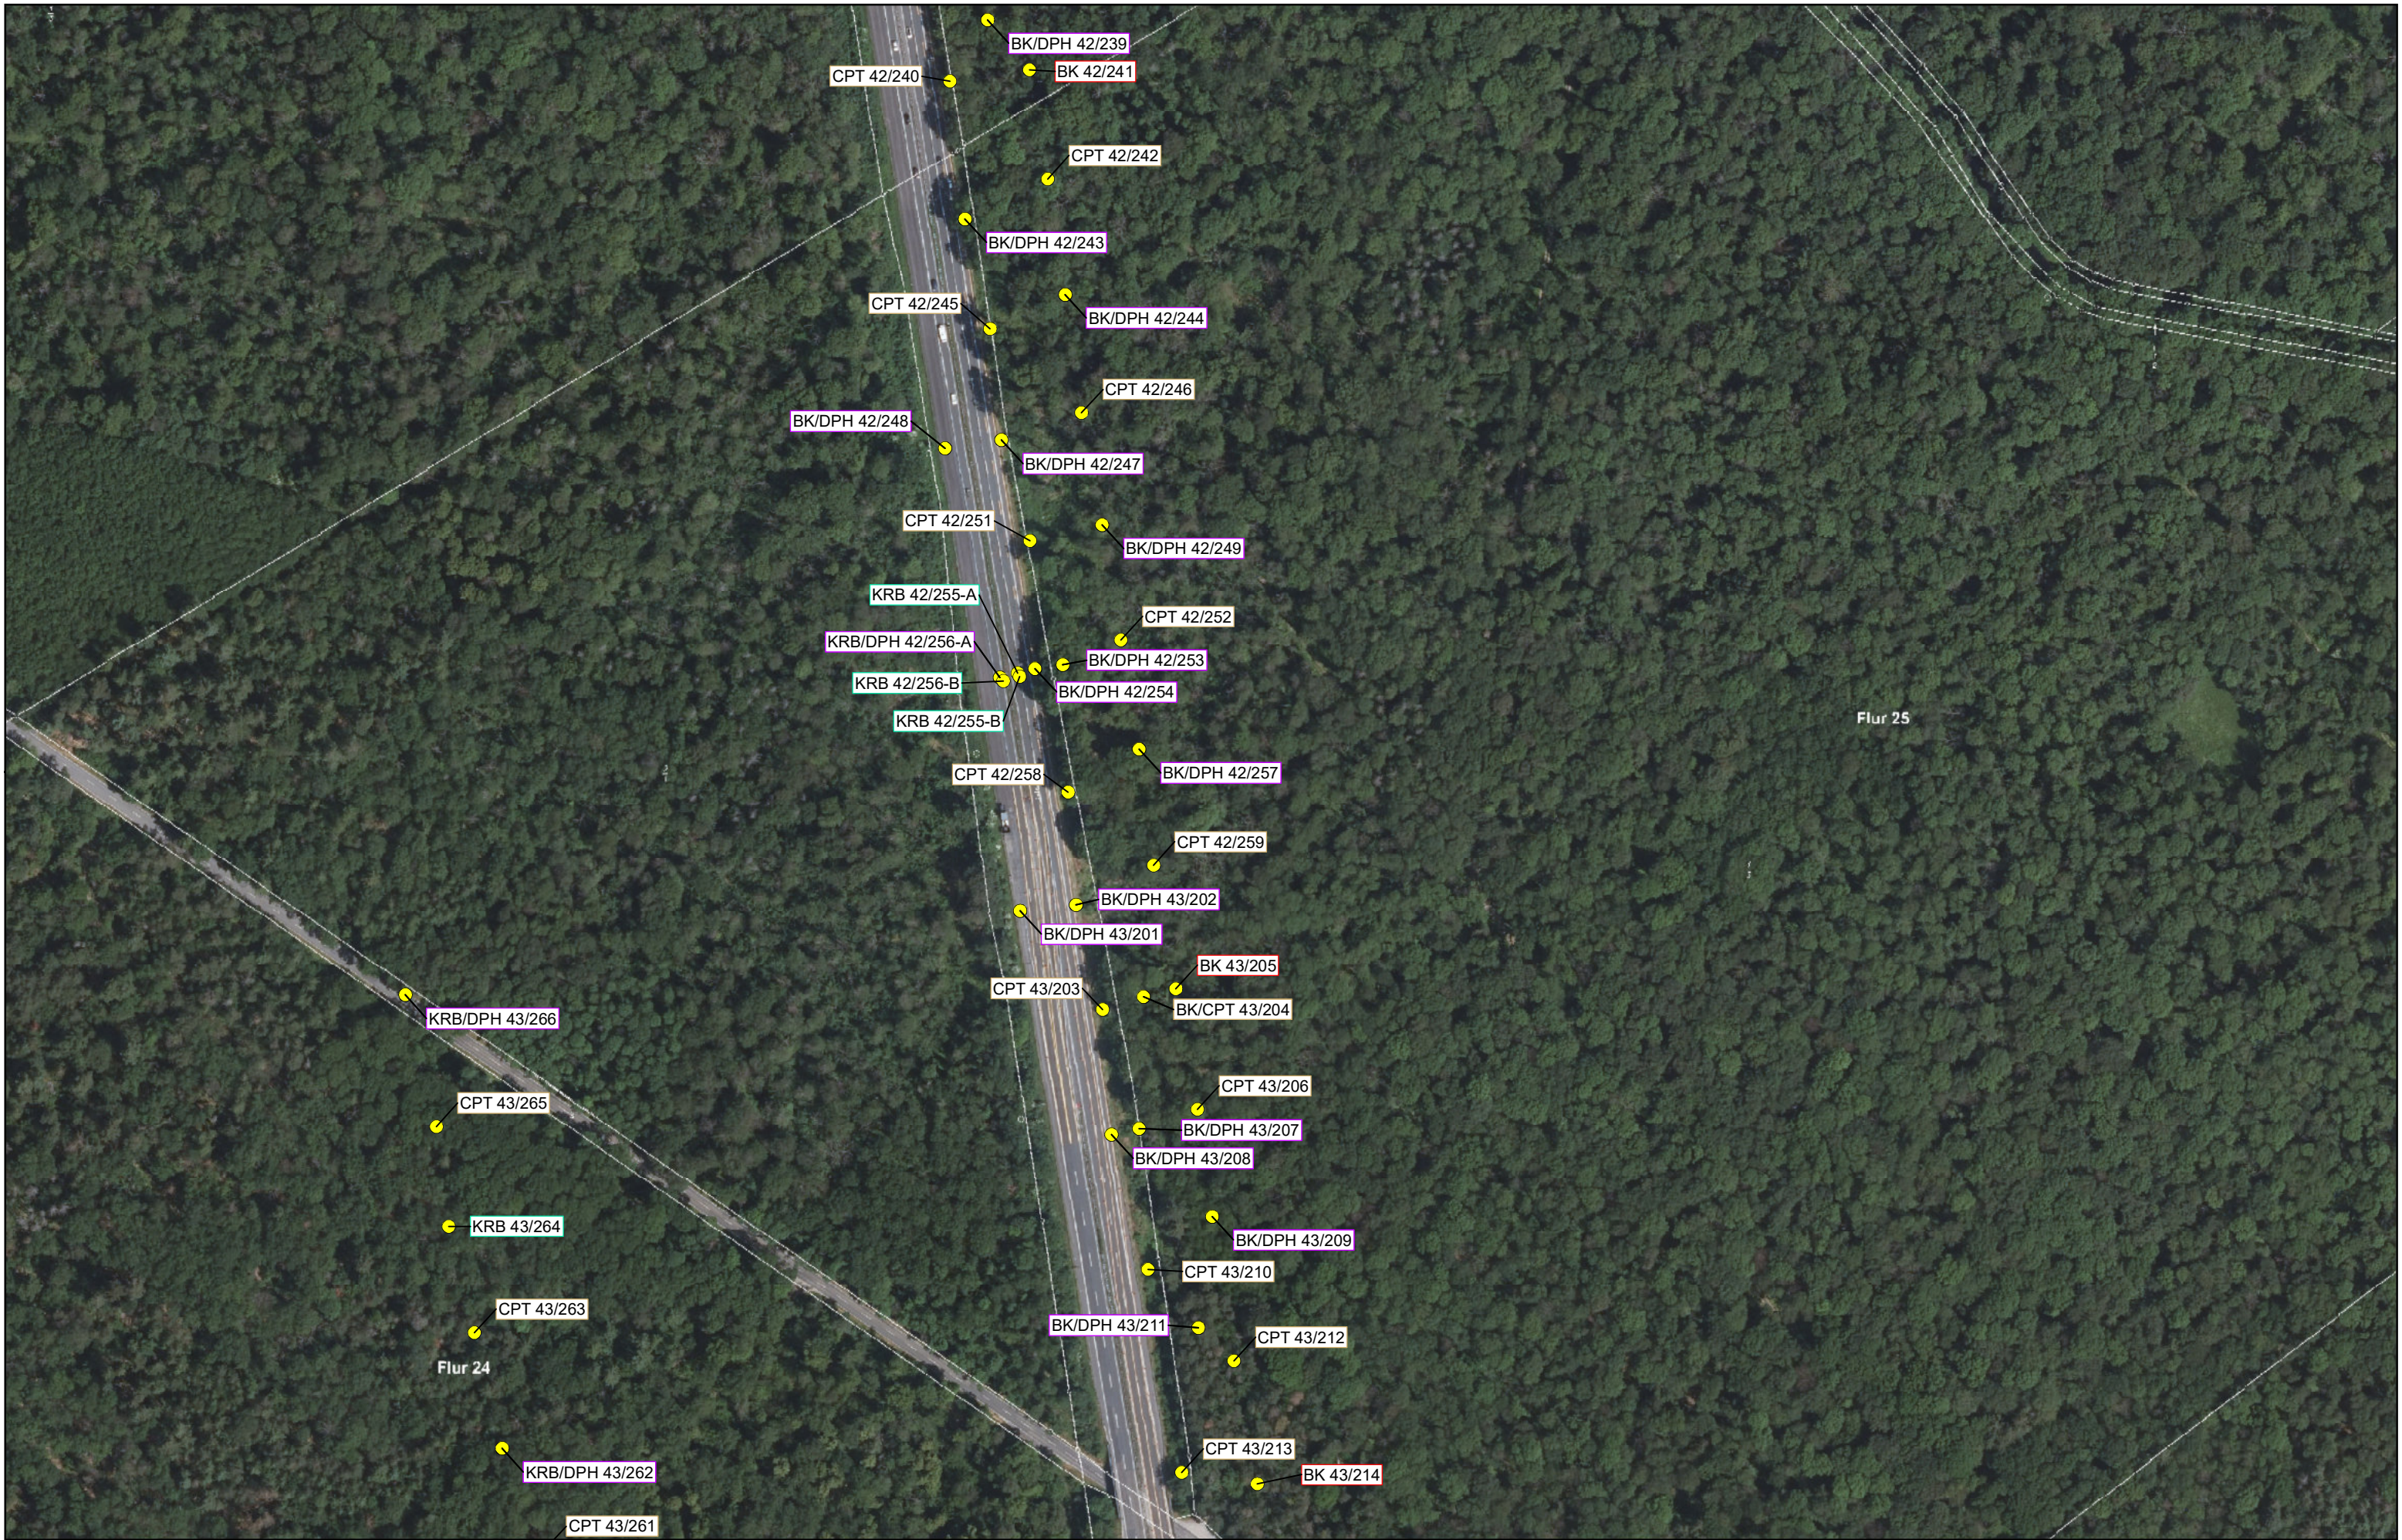

NBS Frankfurt-Mannheim: Baugrunderkundung PFA 4
Übersichtskarte: Verortung Aufschlüsse

● Aufschlüsse (BK = Kernbohrung, CPT = Drucksondierung, DPH = Schwere Rammsondierung,
KRB = Kleinrammbohrung, GWM = Grundwassermessstelle)
Streckenabschnitt Gernsheim - Bensheim - Einhausen

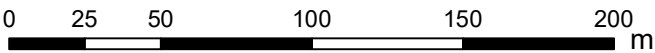


Blatt 8 von 12

Maßstab 1:2.500



Ersteller:
Froelich & Sporbeck
Datum: 11.09.2025



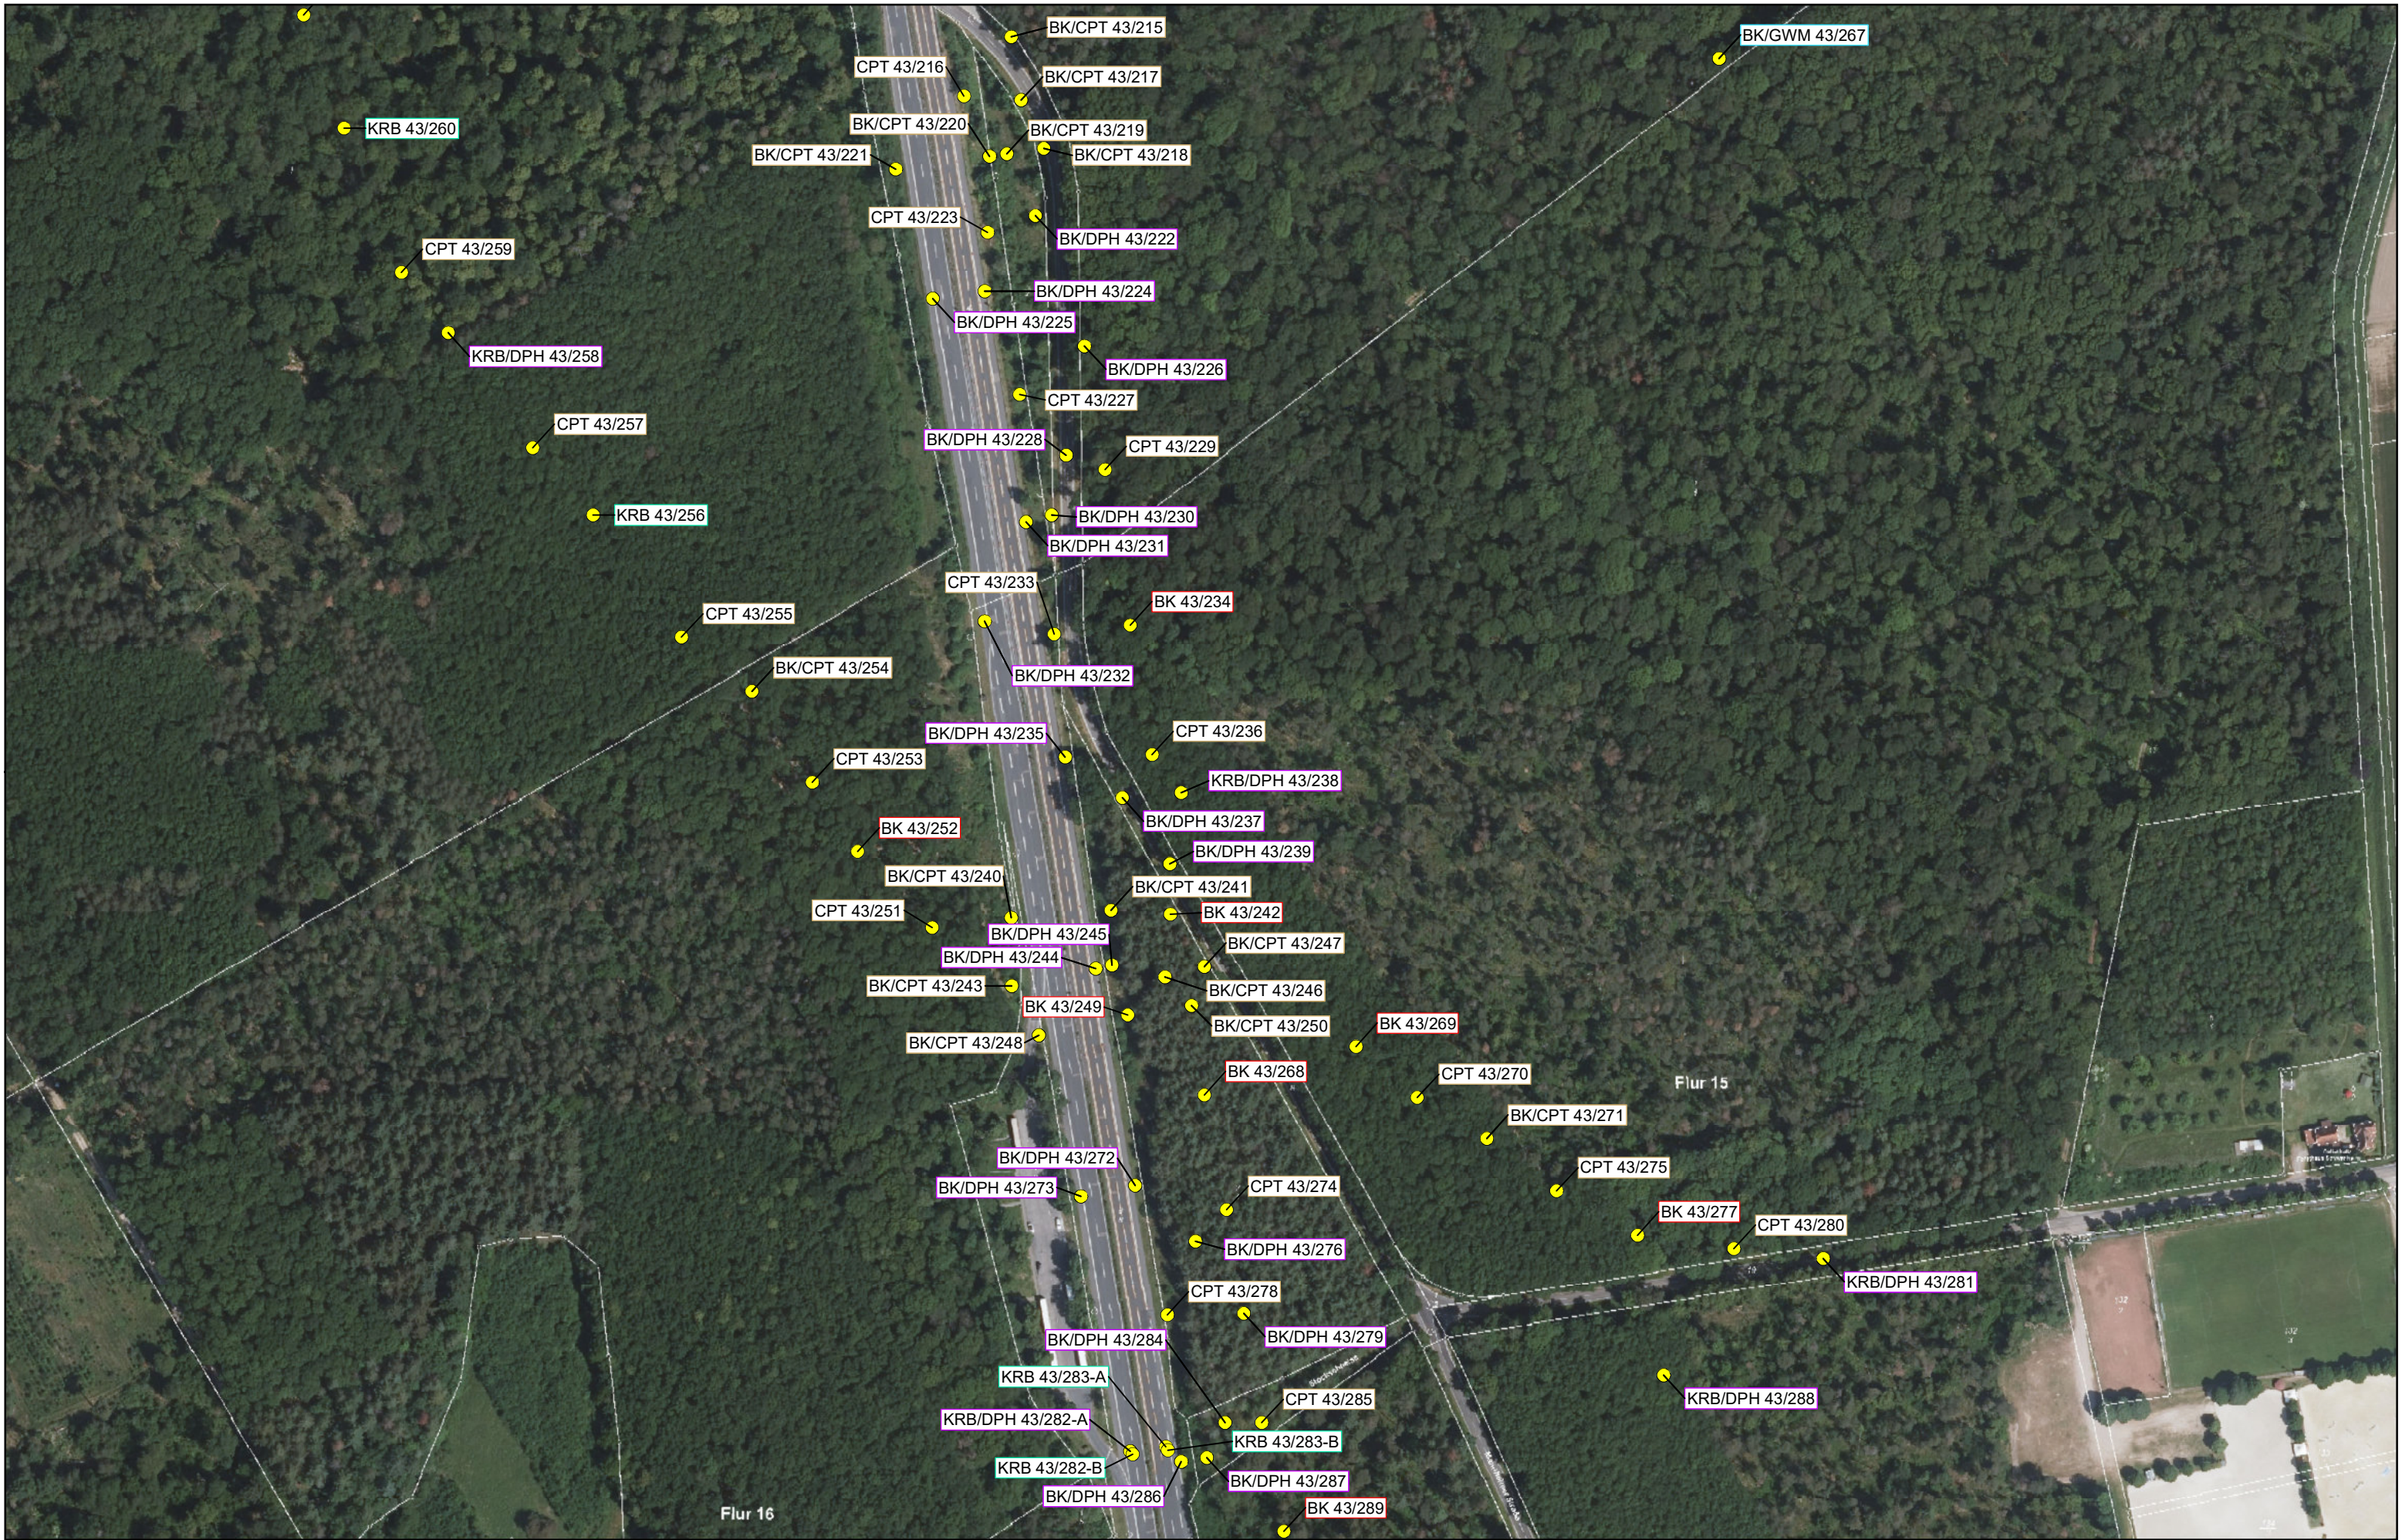

NBS Frankfurt-Mannheim: Baugrunderkundung PFA 4
Übersichtskarte: Verortung Aufschlüsse

● Aufschlüsse (BK = Kernbohrung, CPT = Drucksondierung, DPH = Schwere Rammsondierung,
KRB = Kleinrammbohrung, GWM = Grundwassermessstelle)
Streckenabschnitt Gernsheim - Bensheim - Einhausen

0 25 50 100 150 200 m

Blatt 9 von 12

Maßstab 1:2.500



Ersteller:
Froelich & Sporbeck
Datum: 11.09.2025





NBS Frankfurt-Mannheim: Baugrunderkundung PFA 4
Übersichtskarte: Verortung Aufschlüsse

● Aufschlüsse (BK = Kernbohrung, CPT = Drucksondierung, DPH = Schwere Rammsondierung, KRB = Kleinrammbohrung, GWM = Grundwassermessstelle)
Streckenabschnitt Gernsheim - Bensheim - Einhausen

0 25 50 100 150 200 m


Blatt 10 von 12

Maßstab 1:2.500




Ersteller:
Froelich & Sporbeck
Datum: 11.09.2025



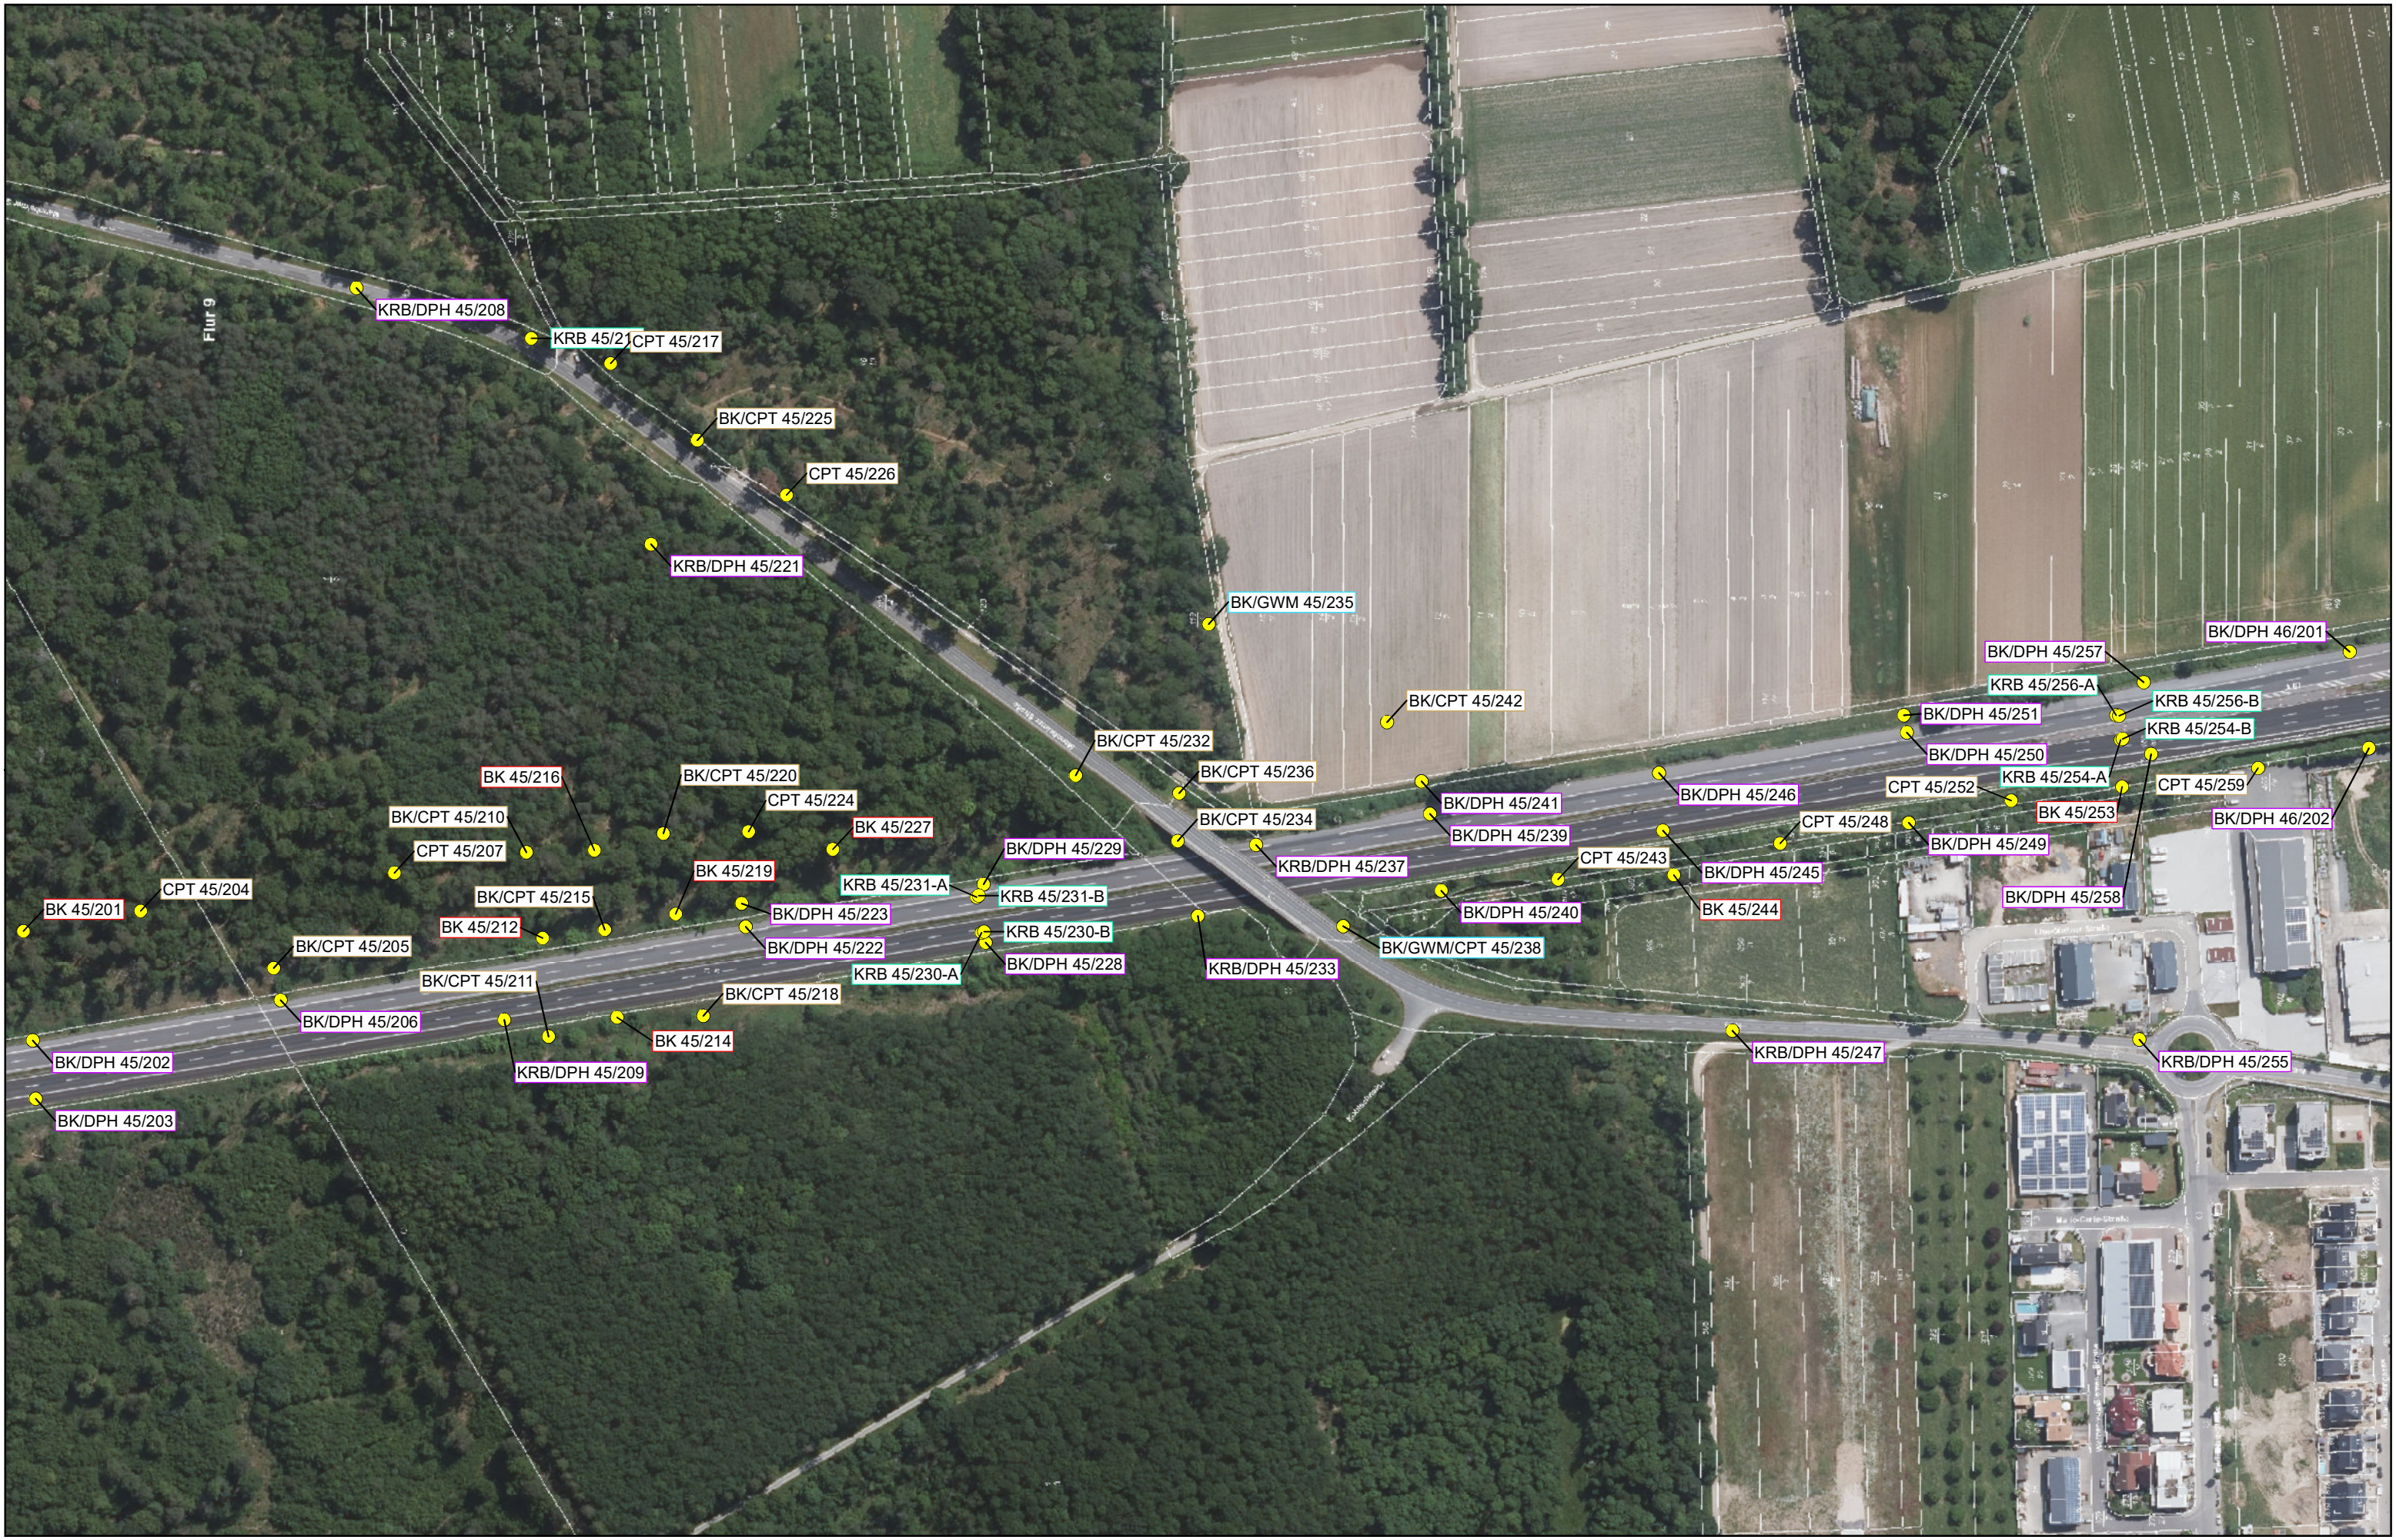

NBS Frankfurt-Mannheim: Baugrunderkundung PFA 4
Übersichtskarte: Verortung Aufschlüsse


● Aufschlüsse (BK = Kernbohrung, CPT = Drucksondierung, DPH = Schwere Rammsondierung, KRB = Kleinrammbohrung, GWM = Grundwassermessstelle)
Streckenabschnitt Gernsheim - Bensheim - Einhausen

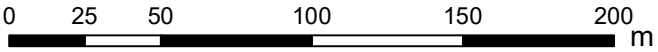



NBS Frankfurt-Mannheim: Baugrunderkundung PFA 4
Übersichtskarte: Verortung Aufschlüsse

● Aufschlüsse (BK = Kernbohrung, CPT = Drucksondierung, DPH = Schwere Rammsondierung,
KRB = Kleinrammbohrung, GWM = Grundwassermessstelle)
Streckenabschnitt Gernsheim - Bensheim - Einhausen

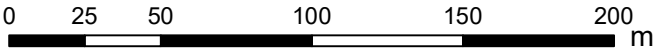

Ersteller:
Froelich & Sporbeck
Datum: 11.09.2025

