


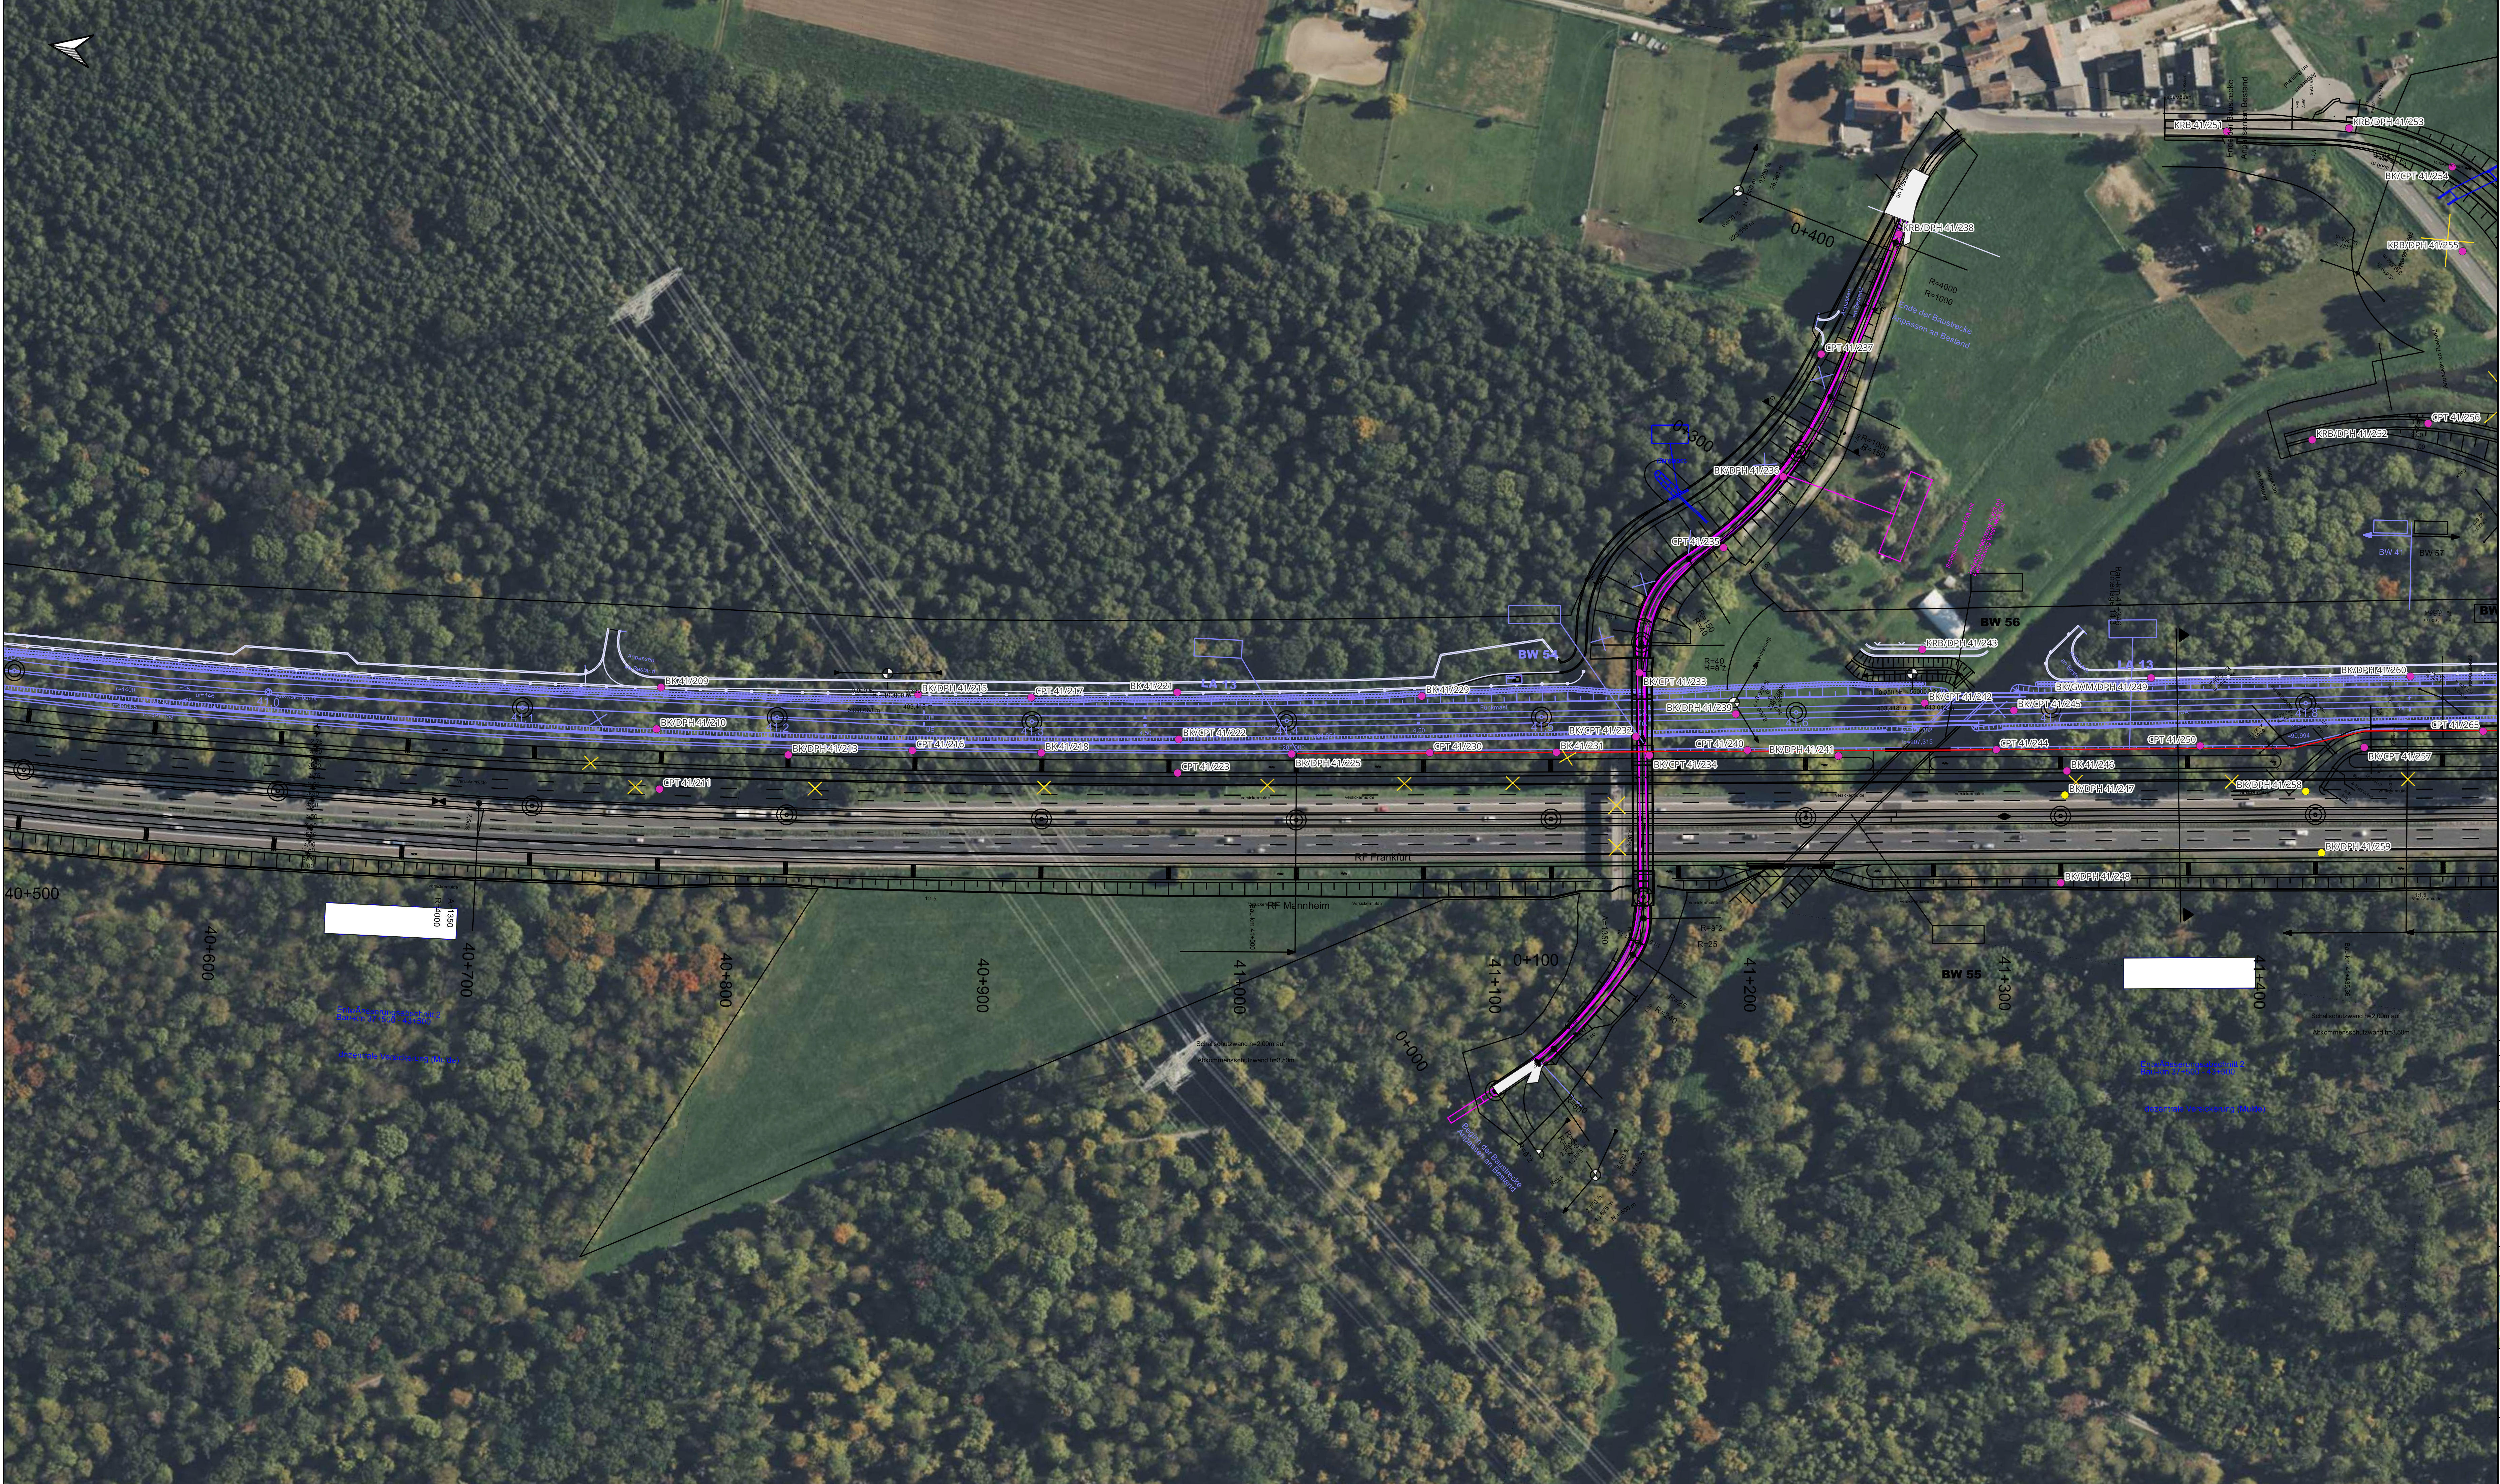

Legende

km 40+700 Kilometrierung BAB
km 41,100 Kilometrierung NBS

Geplante Aufschlüsse

Los 1:
BK Aufschlussbohrungen
GWM Grundwassermessstellen
KRB Kleinrammbohrungen
DPH Schwere Rammsondierungen
CPT Drucksondierungen

Los 2:
BK Aufschlussbohrungen
GWM Grundwassermessstellen
KRB Kleinrammbohrungen
DPH Schwere Rammsondierungen
CPT Drucksondierungen

Los 3:
BK Aufschlussbohrungen
GWM Grundwassermessstellen
KRB Kleinrammbohrungen
DPH Schwere Rammsondierungen
CPT Drucksondierungen

Index	Art der Änderung	Datum	Name
Auftraggeber: DB InfraGO AG Regionalbereich Mitte Hahnstraße 49 60528 Frankfurt (Main)		Alterszeichen: AS230990 Anlage: 1 Planzeichen: FPA4_PFA4_3657_Fig44_BG_2D_3_N_U_E_Lageplan202331_001	
Auftragnehmer: INGE Baugrund FraMa c/o AUQASOIL GmbH Oberdorfstraße 12 91747 Westheim		Datum: 29.05.2026 Name: Klatt geprüft: 29.05.2026 Westhoff	
		Planinhalt: Lageplan mit Darstellung der geplanten Aufschlüssen der Lose 1 bis 3, NBS PFA 4.0 Süd / BAB PFA 4.0 Süd	
Projekt: NBS Frankfurt-Mannheim, Abschnitte Pfungstadt bis Einhausen (PFA 3.2+4) sowie Ausbau BAB 67, Abschnitte Pfungstadt bis Einhausen (PFA 3+4)		Blattformat: 1189 x 594 Maßstab: 1:1.000 Höhenbezug: — Koordinatensystem: DB_REF / 3-degree Gauss-Krüger Zone 3 (EPSG 5683)	



Legende

km 40+700 Kilometrierung BAB
km 41,100 Kilometrierung NBS

Geplante Aufschlüsse


Los 1:
BKAufschlussbohrungen
GWM Grundwassermessstellen
KRB Kleinrammbohrungen
DPH Schwere Rammsondierungen
CPT Drucksondierungen

Los 2:
BKAufschlussbohrungen
GWM Grundwassermessstellen
KRB Kleinrammbohrungen
DPH Schwere Rammsondierungen
CPT Drucksondierungen

Los 3:
BKAufschlussbohrungen
GWM Grundwassermessstellen
KRB Kleinrammbohrungen
DPH Schwere Rammsondierungen
CPT Drucksondierungen

Index	Art der Änderung	Datum	Name
Auftraggeber: DB InfraGO AG Regionalbereich Mitte Hahnstraße 49 60528 Frankfurt (Main)		Altenzeichen: AS230990 Anlage: 1	
Auftragnehmer: INGE Baugrund FraMa c/o AUQASOIL GmbH Oberdorfstraße 12 91747 Westheim		Datum: 29.05.2026 Name: Klatti	
		geprüft: 29.05.2026 Westhoff	
		Planart: Lageplan	
Lageplan mit Darstellung der geplanten Aufschlüssen der Lose 1 bis 3, NBS PFA 4.0 Süd / BAB PFA 4.0 Süd		Blattformat: 1189 x 594	
Projekt: NBS Frankfurt-Mannheim, Abschnitte Pfungstadt bis Einhausen (PFA 3.2+4) sowie Ausbau BAB 67, Abschnitte Pfungstadt bis Einhausen (PFA 3+4)		Maßstab: 1:1.000	
		Höhenbezug: —	
		Koordinatensystem: DB_REF / 3-degree Gauss-Krüger Zone 3 (EPSG 5683)	

Seite 2 von 7

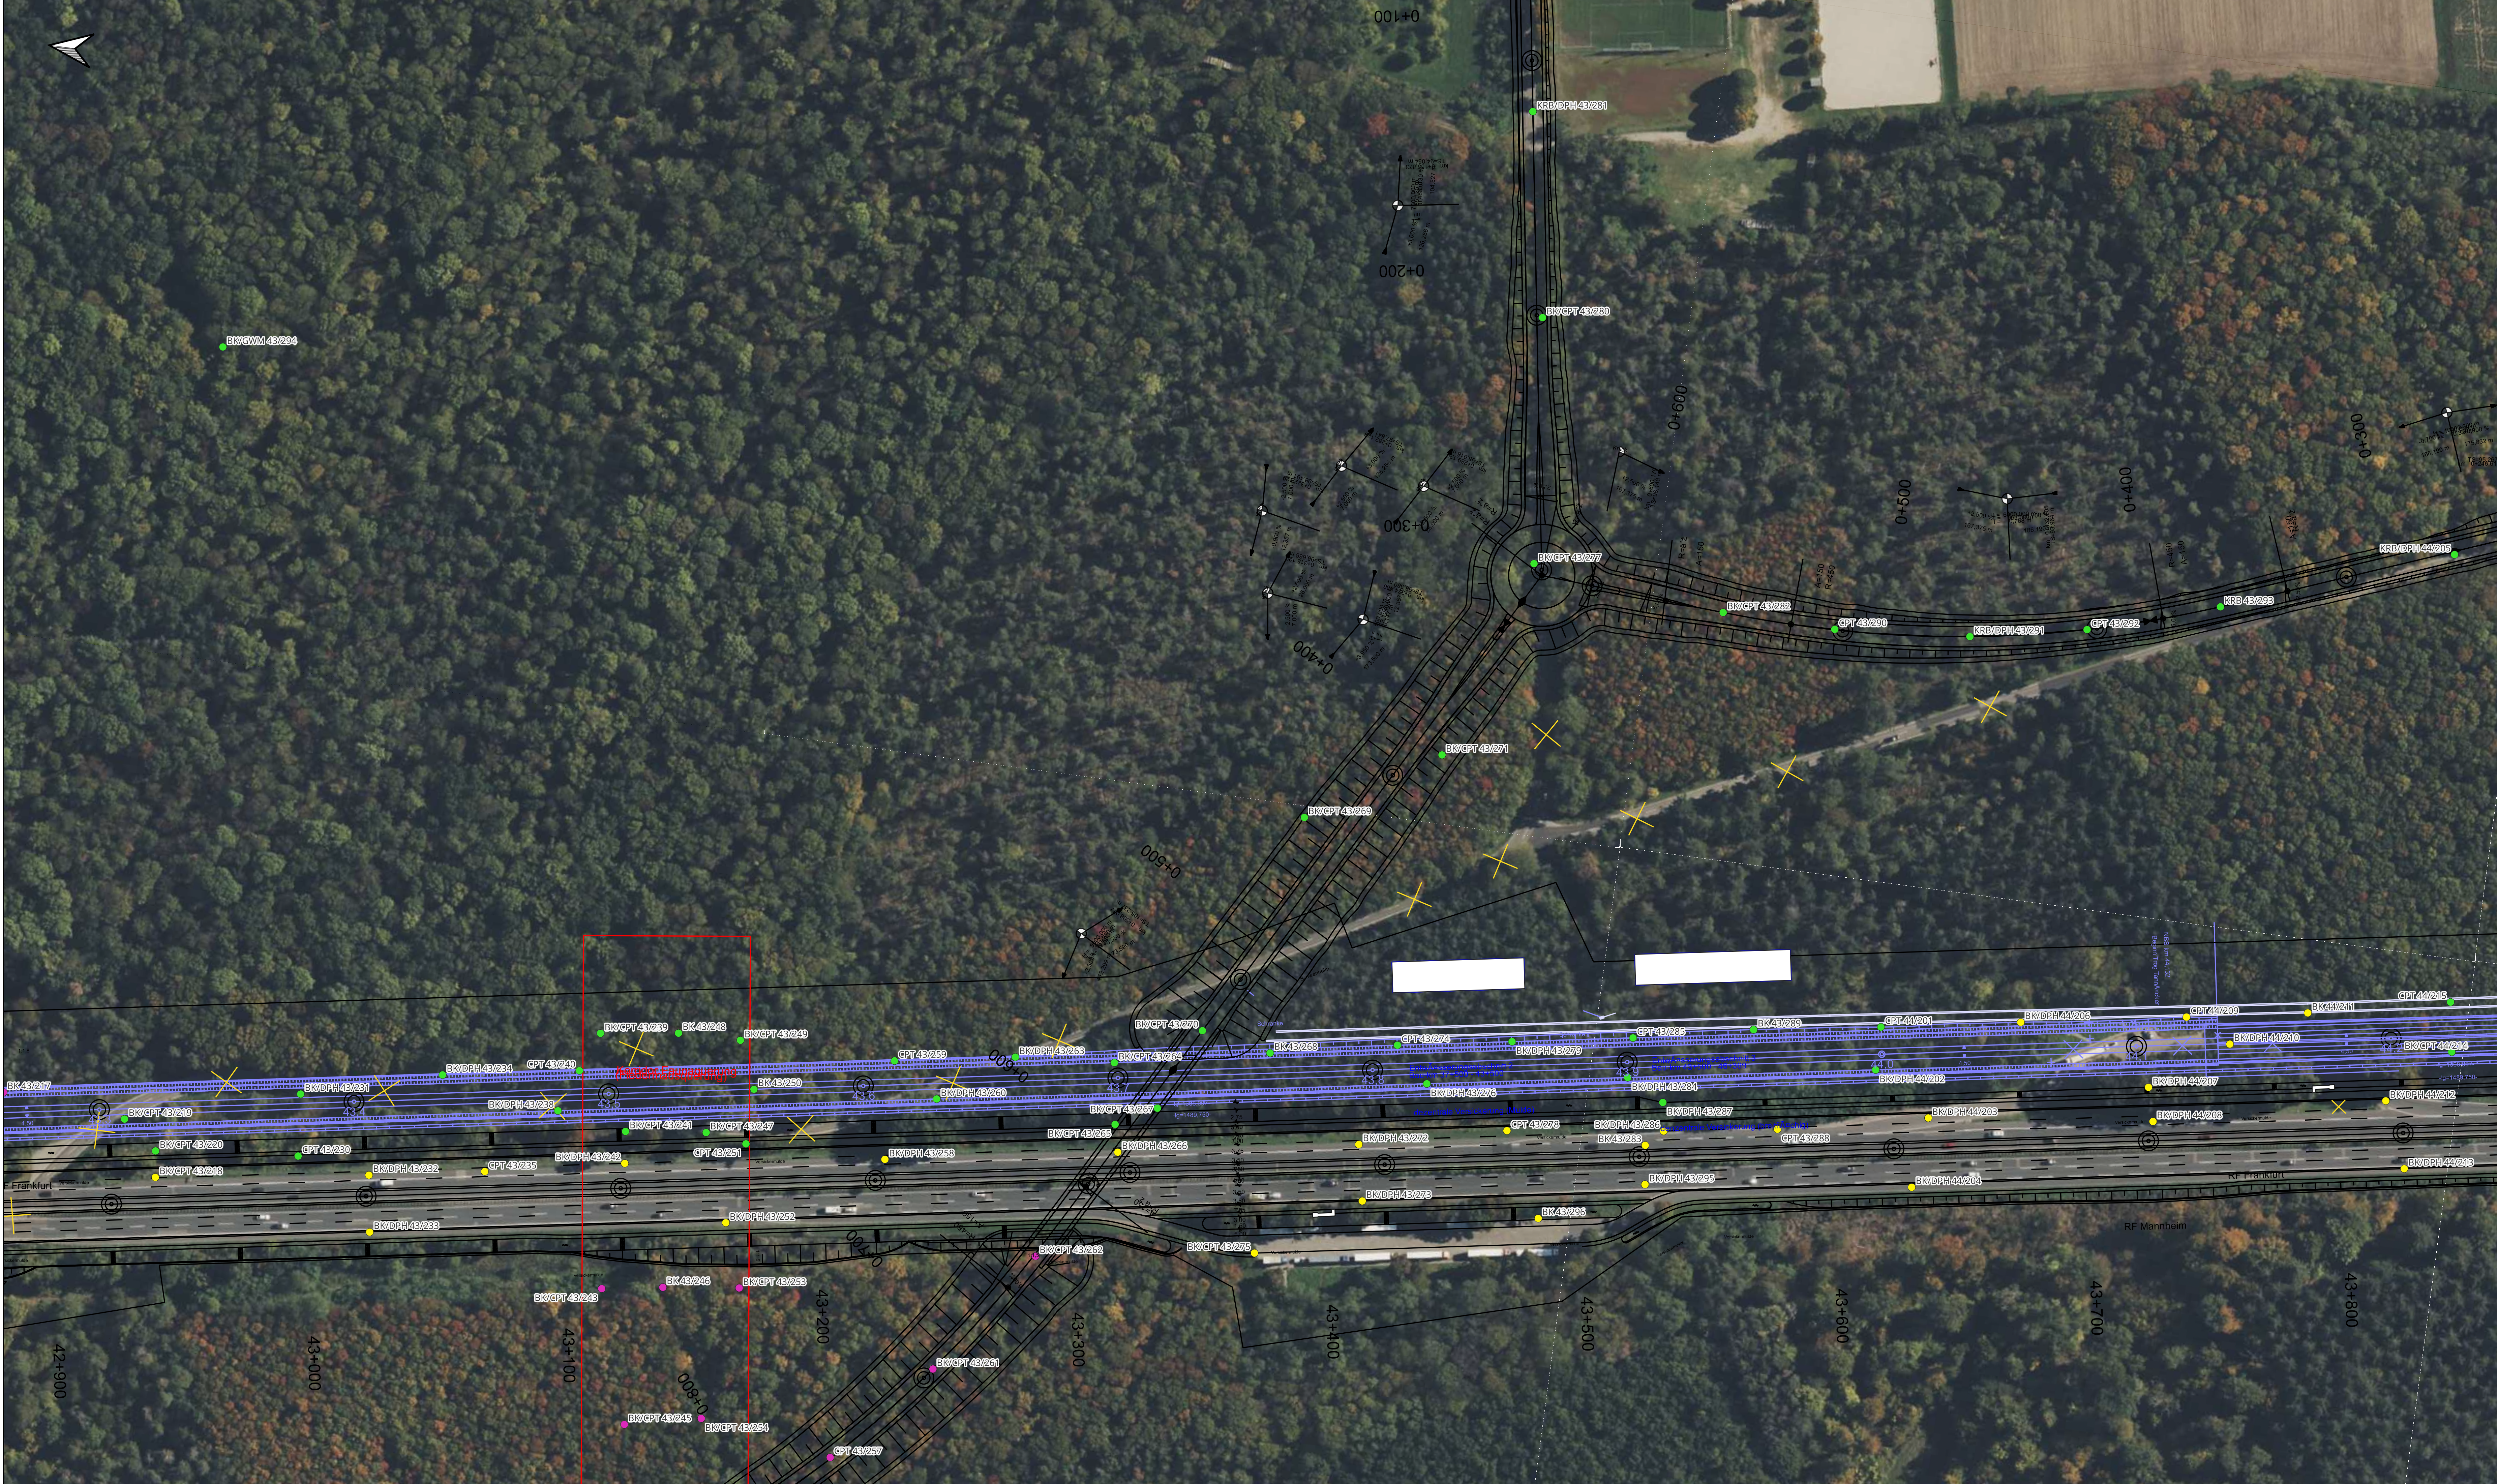

Legende

km 40+700 Kilometrierung BAB
km 41,100 Kilometrierung NBS

Geplante Aufschlüsse

Los 1:

- BK/Aufschlussbohrungen
- GWM Grundwassermessstellen
- KRB Kleinrammbohrungen
- DPH Schwere Rammsondierungen
- CPT Drucksondierungen

Los 2:

- BK/Aufschlussbohrungen
- GWM Grundwassermessstellen
- KRB Kleinrammbohrungen
- DPH Schwere Rammsondierungen
- CPT Drucksondierungen

Los 3:

- BK/Aufschlussbohrungen
- GWM Grundwassermessstellen
- KRB Kleinrammbohrungen
- DPH Schwere Rammsondierungen
- CPT Drucksondierungen

Index	Art der Änderung	Datum	Name
Auftraggeber: DB InfraGO AG Regionalbereich Mitte Hahnstraße 49 60528 Frankfurt (Main)		Altenzeichen: AS230990 1	
Auftragnehmer: INGE Baugrund FraMa c/o AUQASOIL GmbH Oberdorfstraße 12 91747 Westheim		Datum gez.: 29.05.2026 geprüft: 29.05.2026	
Planinhalt: Lageplan mit Darstellung der geplanten Aufschlüssen der Lose 1 bis 3, NBS PFA 4.0 Süd / BAB PFA 4.0 Süd		Name Klatti Westhoff	
Projekt: NBS Frankfurt-Mannheim, Abschnitte Pfungstadt bis Einhausen (PFA 3.2+4) sowie Ausbau BAB 67, Abschnitte Pfungstadt bis Einhausen (PFA 3+4)		Blattformat: Maßstab: Höhenbezug: Koordinatensystem: DB_REF / 3-degree Gauss-Krüger Zone 3 (EPSG 5683)	

Planat:

Lageplan

Blattformat: 1189 x 594

Maßstab: 1:1.000

Höhenbezug: —

Blattinhalt:

Lageplan

Blattformat: 1189 x 594

Maßstab: 1:1.000

Höhenbezug: —

Planat:

Lageplan

Blattformat: 1189 x 594

Maßstab: 1:1.000

Höhenbezug: —


Blattinhalt:

Lageplan

Blattformat: 1189 x 594

Maßstab: 1:1.000

Höhenbezug: —

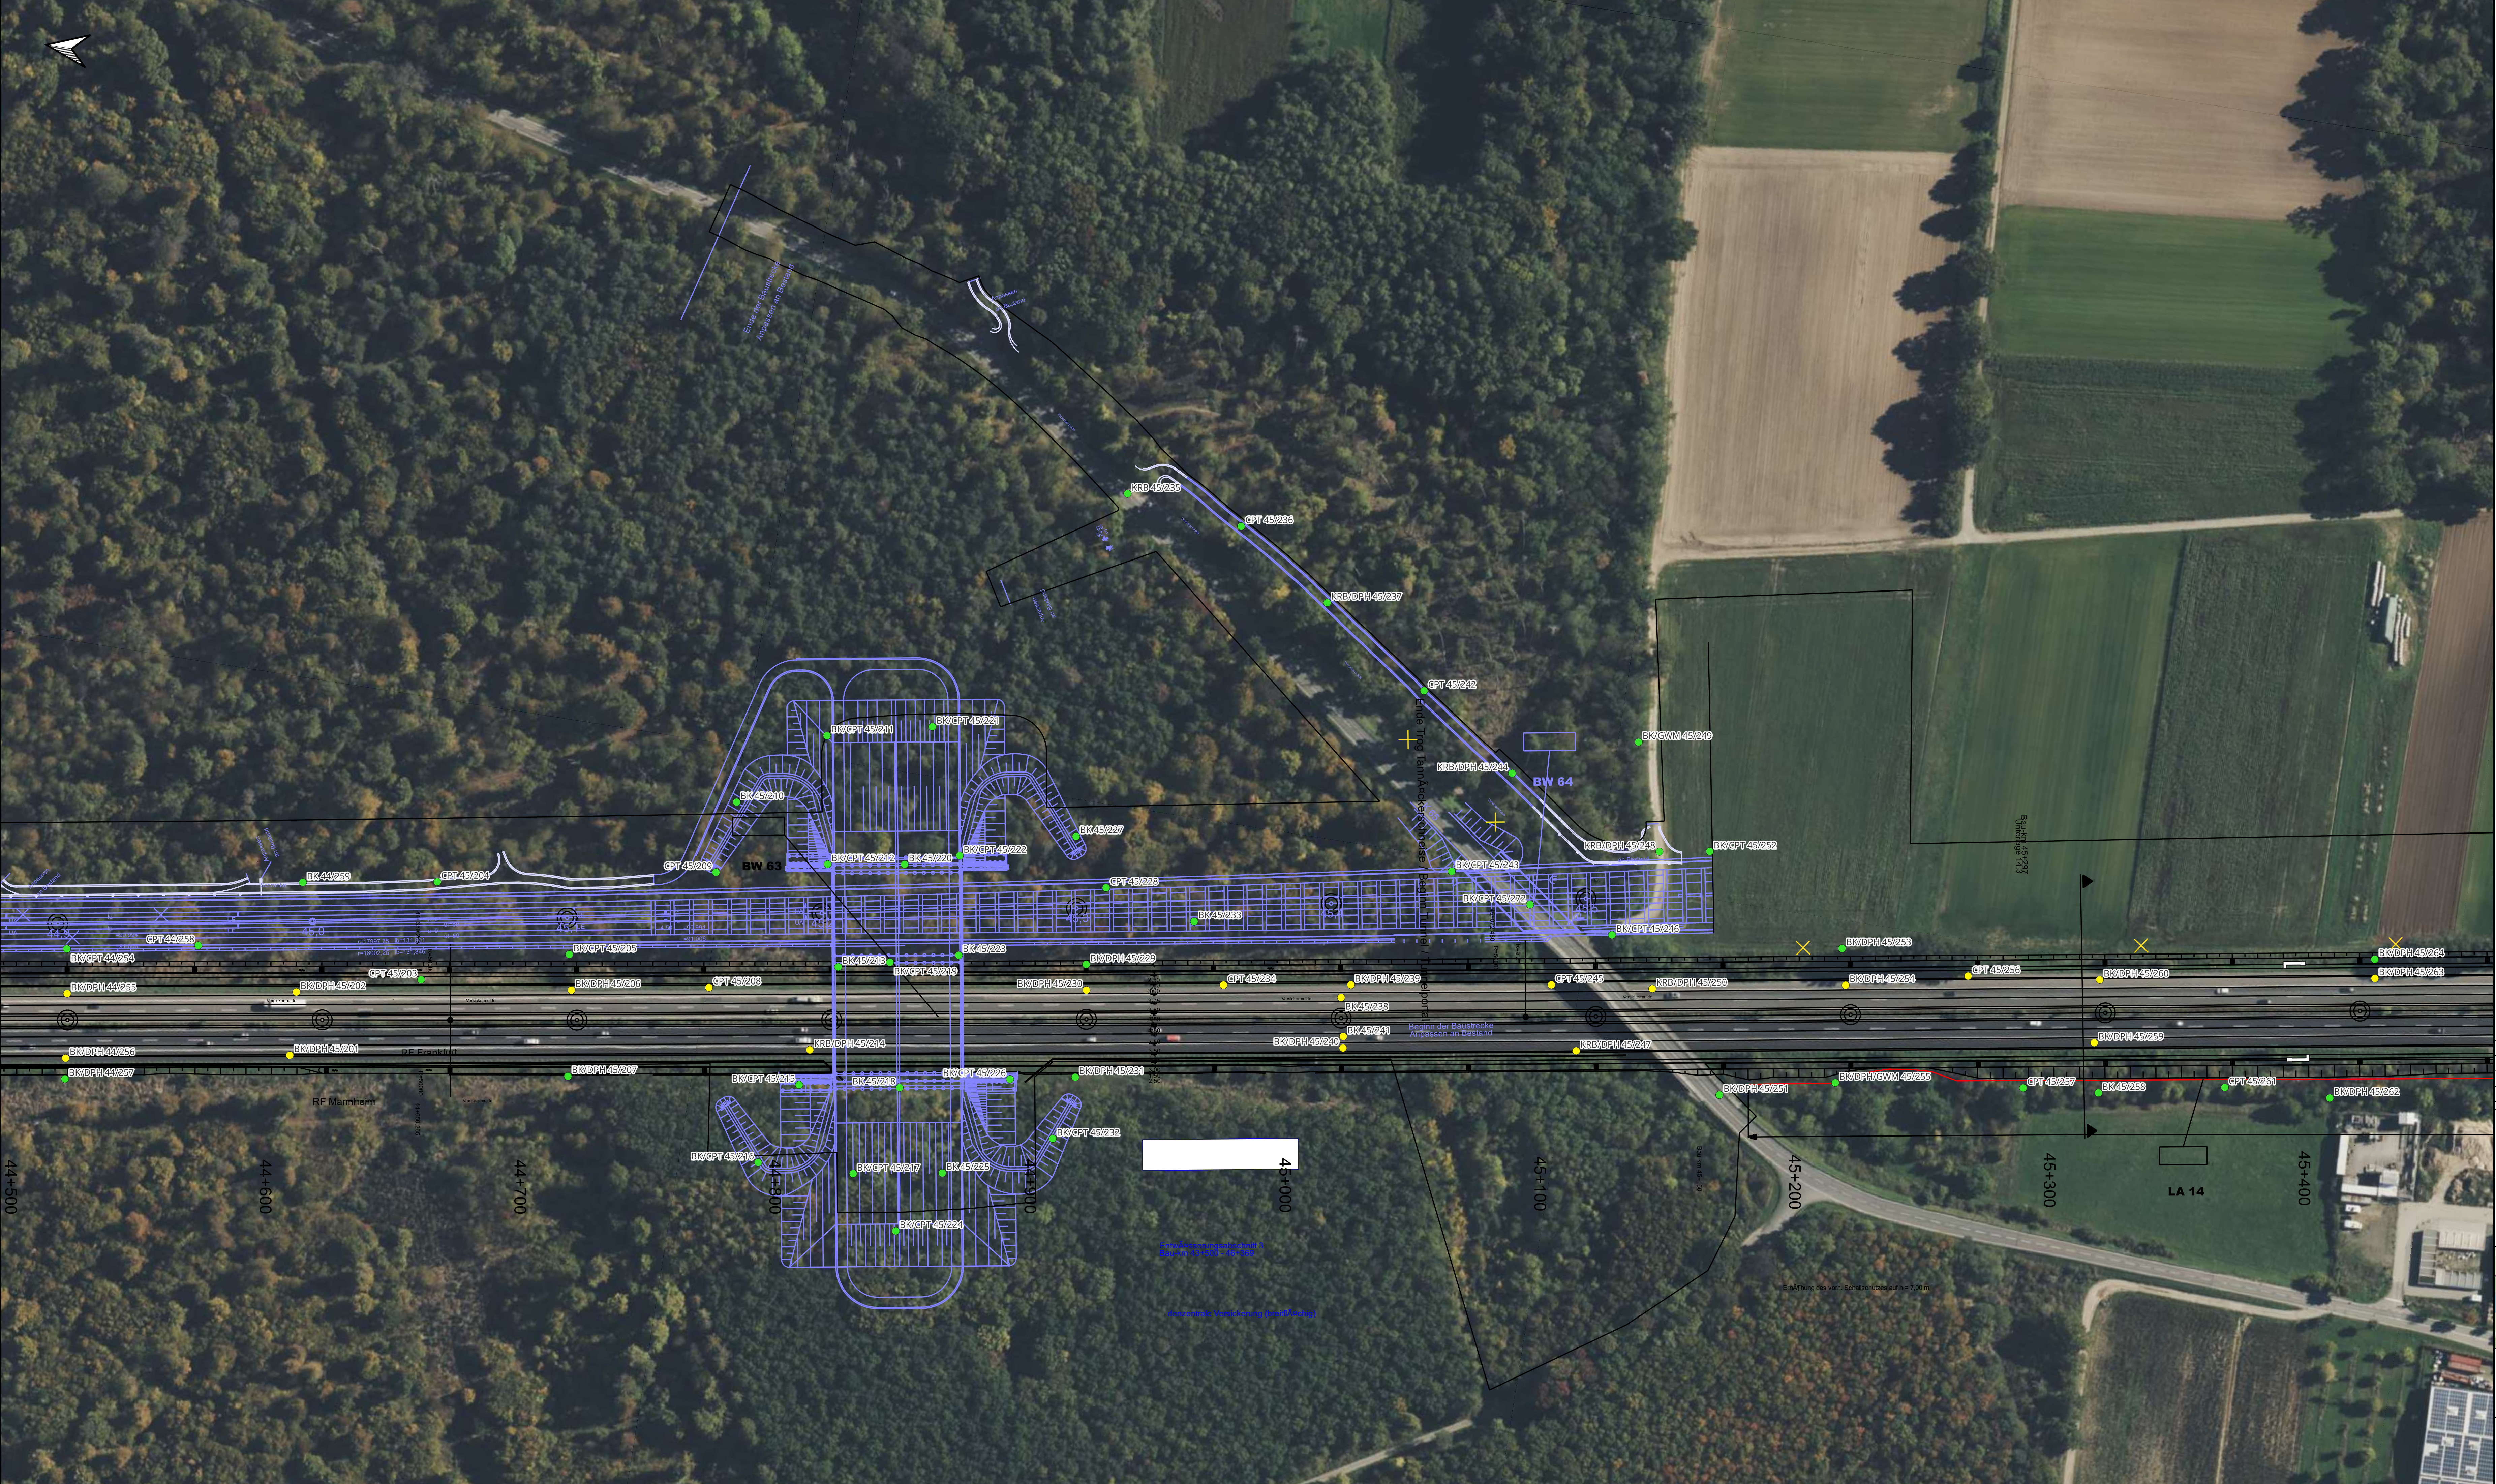

Legende

km 40+700 Kilometrierung BAB
km 41,100 Kilometrierung NBS

Geplante Aufschlüsse

- Los 1:
 - BKAufschlusböhrungen
 - GWM Grundwassermessstellen
 - KRB Kleinrammböhrungen
 - DPH Schwere Rammsondierungen
 - CPT Drucksondierungen
- Los 2:
 - BKAufschlusböhrungen
 - GWM Grundwassermessstellen
 - KRB Kleinrammböhrungen
 - DPH Schwere Rammsondierungen
 - CPT Drucksondierungen
- Los 3:
 - BKAufschlusböhrungen
 - GWM Grundwassermessstellen
 - KRB Kleinrammböhrungen
 - DPH Schwere Rammsondierungen
 - CPT Drucksondierungen

Index	Art der Änderung	Datum	Name
Auftraggeber: DB InfraGO AG Regionalbereich Mitte Hahnstraße 49 60528 Frankfurt (Main)		Alterzeichen: AS230990 1	
Auftragnehmer: INGE Baugrund FraMa c/o AUQASOIL GmbH Oberdorfstraße 12 91747 Westheim		Datum gez.: 29.05.2026 Name Klatt	
Planinhalt: Lageplan mit Darstellung der geplanten Aufschlüssen der Lose 1 bis 3, NBS PFA 4.0 Süd / BAB PFA 4.0 Süd		geprüft: 29.05.2026 Name Westhoff	
Projekt: NBS Frankfurt-Mannheim, Abschnitte Pfungstadt bis Einhausen (PFA 3.2+4) sowie Ausbau BAB 67, Abschnitte Pfungstadt bis Einhausen (PFA 3+4)		Planart: Lageplan Blattformat: 1189 x 594 Maßstab: 1:1.000 Höhenbezug: — Koordinatensystem: DB_REF / 3-degree Gauss-Krüger Zone 3 (EPSG 5683)	

Seite 6 von 7



Legende

km 40+700
km 41,100

Kilometrierung BAB
Kilometrierung NBS

Geplante Aufschlüsse

Los 1:

BKAufschlussbohrungen
GWM Grundwasser messstellen
KRB Kleinrammbohrungen
DPH Schwere Rammsondierungen
CPT Drucksondierungen

Los 2:

BKAufschlussbohrungen
GWM Grundwasser messstellen
KRB Kleinrammbohrungen
DPH Schwere Rammsondierungen
CPT Drucksondierungen

Los 3:

BKAufschlussbohrungen
GWM Grundwasser messstellen
KRB Kleinrammbohrungen
DPH Schwere Rammsondierungen
CPT Drucksondierungen

Index	Art der Änderung	Datum	Name
Auftraggeber: DB InfraGO AG Regionalbereich Mitte Hahnstraße 49 60528 Frankfurt (Main)		Alterszeichen: AS230990 Anlage: 1 Planzeichen: FPA4_PFA4_3657_Fig4.dwg, BG_2D_3_N_U_E, Lageplan200331_007	
Auftragnehmer: INGE Baugrund FraMa c/o AQUASOIL GmbH Oberdorfstraße 12 91747 Westheim		Datum gez.: 29.05.2026 geprüft: 29.05.2026 Name Klatt Westhoff	
		Planart: Lageplan Blattformat: 1189 x 594 Maßstab: 1:1.000 Höhenbezug: — Koordinatensystem: DB_REF / 3-degree Gauss-Krüger Zone 3 (EPSG 5683)	
Projekt: NBS Frankfurt-Mannheim, Abschnitte Pfungstadt bis Einhausen (PFA 3.2+4) sowie Ausbau BAB 67, Abschnitte Pfungstadt bis Einhausen (PFA 3+4)		Seite 7 von 7	