

[illegible]



Legende

km 40+700 Kilometrierung BAB
km 41,100 Kilometrierung NBS

Geplante Aufschlüsse

Los 1:

- BKAufschlussbohrungen
- GW Grundwassermessstellen
- KRB Kleinrammbohrungen
- DPH Schwere Rammsondierungen
- CPT Drucksondierungen

Los 2:

- BKAufschlussbohrungen
- GW Grundwassermessstellen
- KRB Kleinrammbohrungen
- DPH Schwere Rammsondierungen
- CPT Drucksondierungen

Los 3:

- BKAufschlussbohrungen
- GW Grundwassermessstellen
- KRB Kleinrammbohrungen
- DPH Schwere Rammsondierungen
- CPT Drucksondierungen

Index	Art der Änderung	Datum	Name
Auftraggeber: DB InfraGO AG Regionalbereich Mitte Hahnstraße 49 60528 Frankfurt (Main)			
Auftragnehmer: INGE Baugrund FraMa c/o AUQASOIL GmbH Oberdorfstraße 12 91747 Westheim			
Planinhalt: Lageplan mit Darstellung der geplanten Aufschlüssen der Lose 1 bis 3, NBS PFA 4.0 Süd / BAB PFA 4.0 Süd			
Projekt: NBS Frankfurt-Mannheim, Abschnitte Pfungstadt bis Einhausen (PFA 3.2+4) sowie Ausbau BAB 67, Abschnitte Pfungstadt bis Einhausen (PFA 3+4)			

DB

AUQASOIL
Kempfert + Partner
Geotechnik

Alterzeichen:	Datum	Name
AS230990 XX	29.05.2026	Klatt
geprüft:	29.05.2026	Westhoff


Lageplan

Blattformat: 1189 x 594
Maßstab: 1:1.000
Höhenbezug: —

Koordinatensystem: DB_REF / 3-degree Gauss-Krüger Zone 3 (EPSG 5683)

Seite 2 von 7

[illegible]

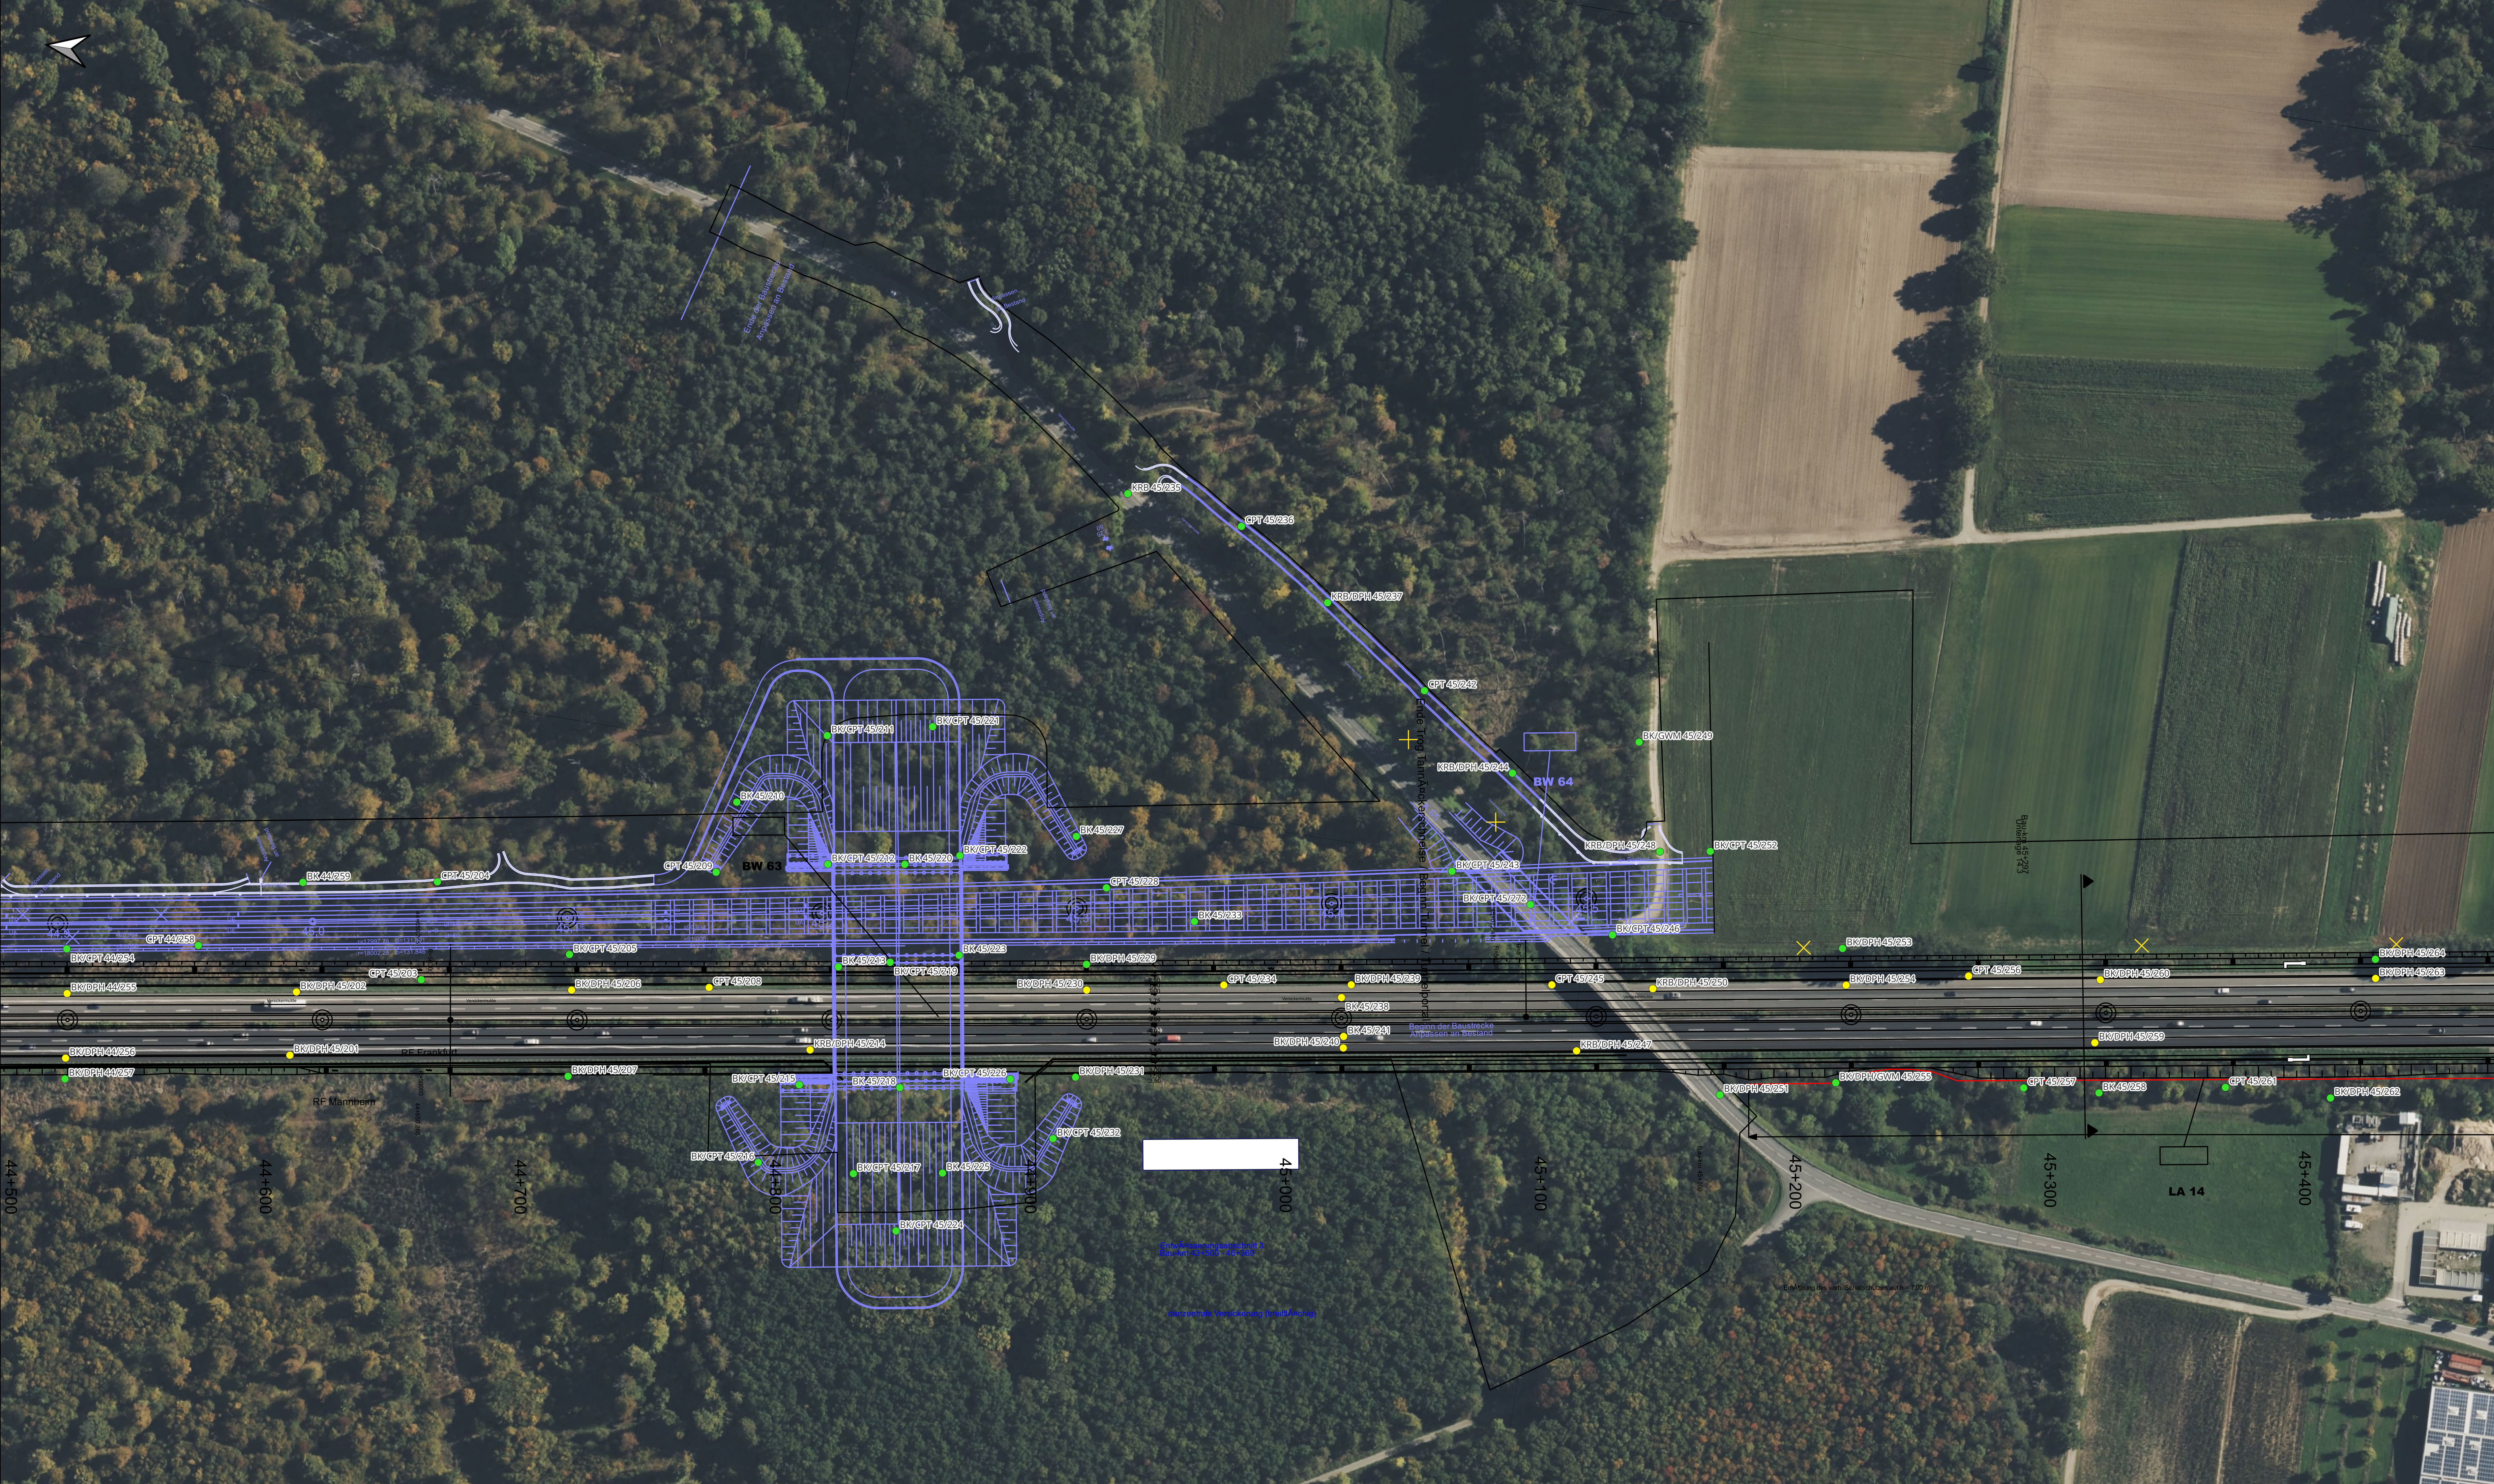

Legende

km 40+700 Kilometrierung BAB
km 41,100 Kilometrierung NBS

Geplante Aufschlüsse

● Los 1:
BK Aufschlussbohrungen
GWM Grundwassermessstellen
KRB Kleinrammbohrungen
DPH Schwere Rammsondierungen
CPT Drucksondierungen

● Los 2:
BK Aufschlussbohrungen
GWM Grundwassermessstellen
KRB Kleinrammbohrungen
DPH Schwere Rammsondierungen
CPT Drucksondierungen

● Los 3:
BK Aufschlussbohrungen
GWM Grundwassermessstellen
KRB Kleinrammbohrungen
DPH Schwere Rammsondierungen
CPT Drucksondierungen

Index	Art der Änderung	Datum	Name
Auftraggeber: DB InfraGO AG Regionalbereich Mitte Hahnstraße 49 60528 Frankfurt (Main)		Alterszeichen: AS230990 XX Planzeichen: FPA4_PFA4_3657_Fig44_BG_2D_3_N_U_E_Lageplan200331_006	
Auftragnehmer: INGE Baugrund FraMa c/o AUQASOIL GmbH Oberdorfstraße 12 91747 Westheim		Datum gez.: 29.05.2026 Name Klatt geprüft: 29.05.2026 Westhoff	
Planinhalt: Lageplan mit Darstellung der geplanten Aufschlüsse der Lose 1 bis 3, NBS PFA 4.0 Süd / BAB PFA 4.0 Süd		Planart: Lageplan Blattformat: 1189 x 594 Maßstab: 1:1.000 Höhenbezug: — Koordinatensystem: DB_REF / 3-degree Gauss-Krüger Zone 3 (EPSG 5683)	
Projekt: NBS Frankfurt-Mannheim, Abschnitte Pfungstadt bis Einhausen (PFA 3.2+4) sowie Ausbau BAB 67, Abschnitte Pfungstadt bis Einhausen (PFA 3+4)			

Seite 6 von 7



Legende

km 40+700
km 41,100

Kilometrierung BAB
Kilometrierung NBS

Geplante Aufschlüsse

Los 1:

BKAufschlussbohrungen
GWM Grundwasseressstellen
KRB Kleinrammbohrungen
DPH Schwere Rammsondierungen
CPT Drucksondierungen

Los 2:

BKAufschlussbohrungen
GWM Grundwasseressstellen
KRB Kleinrammbohrungen
DPH Schwere Rammsondierungen
CPT Drucksondierungen

Los 3:

BKAufschlussbohrungen
GWM Grundwasseressstellen
KRB Kleinrammbohrungen
DPH Schwere Rammsondierungen
CPT Drucksondierungen

Index	Art der Änderung	Datum	Name
Auftraggeber: DB InfraGO AG Regionalbereich Mitte Hahnstraße 49 60528 Frankfurt (Main)		Alterszeichen: AS230990 XX Planzeichen: FPA4_PFA4_3657_Fig44_BG_2D_3_N_U_E_Lageplan200331_007	
Auftragnehmer: INGE Baugrund FraMa c/o AUQASOIL GmbH Oberdorfstraße 12 91747 Westheim		Datum gez.: 29.05.2026 geprüft: 29.05.2026 Name Klatt Westhoff	
Planinhalt: Lageplan mit Darstellung der geplanten Aufschlüssen der Lose 1 bis 3, NBS PFA 4.0 Süd / BAB PFA 4.0 Süd		Planart: Lageplan Blattformat: 1189 x 594 Maßstab: 1:1.000 Höhenbezug: — Koordinatensystem: DB_REF / 3-degree Gauss-Krüger Zone 3 (EPSG 5683)	
Projekt: NBS Frankfurt-Mannheim, Abschnitte Pfungstadt bis Einhausen (PFA 3.2+4) sowie Ausbau BAB 67, Abschnitte Pfungstadt bis Einhausen (PFA 3+4)		Seite 7 von 7	