


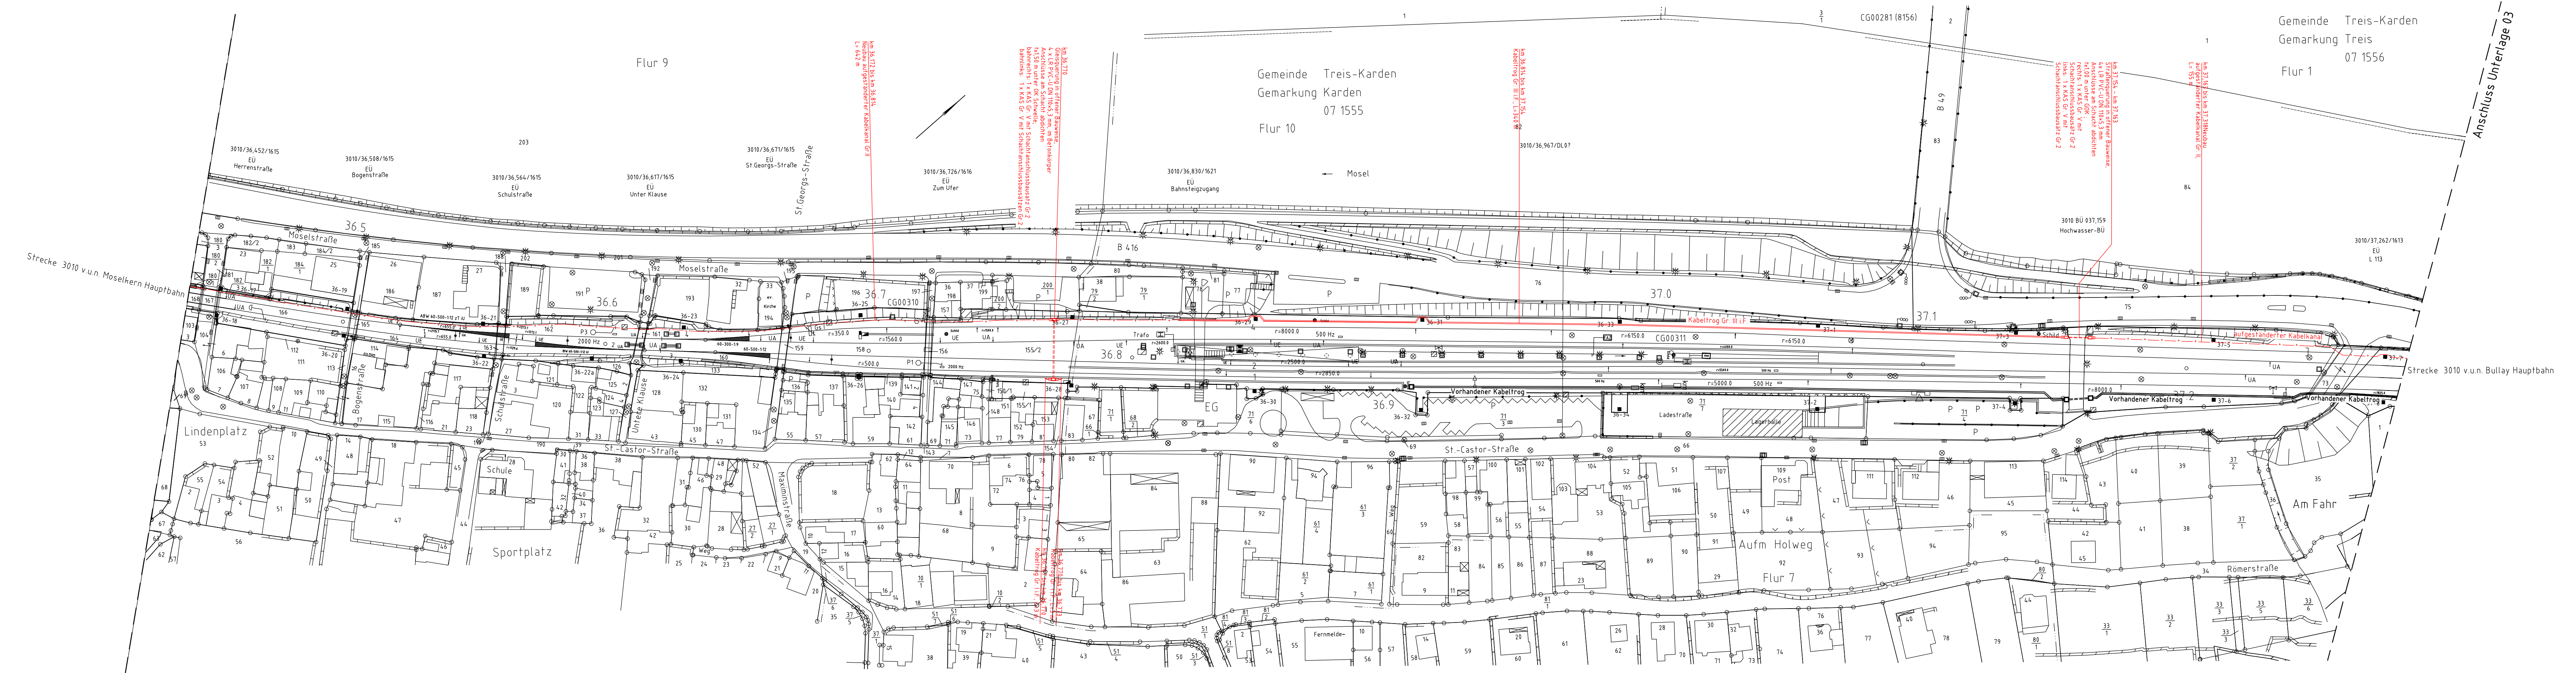

- Symbole**
- Lärmschutz: Lärmschutzwand mit Tür
 - oben: Böschung
 - unten: Gleis S-Bahn, Gleis für Reise- und Güterzüge, Gleis für Güterzüge, Trafostation
 - 42-20: Oberleitungsmast ohne / mit Mastnummer
 - 42-20: Trograsse (Kabelkanal) mit Kabelschacht
 - 42-20: Entwässerungsgraben mit Fließrichtung
 - 42-20: Versickerungsanlage (Graben, Becken, Mulde)
 - 42-20: Mulde
 - 42-20: Stützwand
 - 42-20: Zaun
 - 42-20: Hecke gemeinschaftlich
 - 42-20: Leitplanke
 - 42-20: Straßenablauf
 - 42-20: Einstiegsschacht / Entwässerungsleitung mit Fließrichtung
 - 42-20: Lichtmast
 - 42-20: Schaltschrank

Der Bestandsplan stimmt teilweise nicht mit der Örtlichkeit überein und ist zur Maßentnahme nicht geeignet.

Gemeinde Treis-Karden
Gemarkung Treis
Flur 1 07 1556

Gemeinde Treis-Karden
Gemarkung Karden
Flur 10 07 1555

Anschluss Unterlage 03

Index: Änderungen bzw. Ergänzungen		Name:		Datum:	
Prüfvermerke					
die Übereinstimmung der Zeichnung mit der Ausführung bestätigt:		Freigabe zur Prüfung			
für den Auftragnehmer:		Ort, Datum, Name in Druckbuchstaben, Unterschrift		Ort, Datum, Name in Druckbuchstaben, Unterschrift	
für die DB ...		Ort, Datum, Name in Druckbuchstaben, Unterschrift		Prüfingenieur	
Interoperabilität geprüft (benannte Stelle), Name					
Ort, Datum, Name in Druckbuchstaben, Unterschrift		geprüft			
Qualitätssicherung					
Ort, Datum, Name in Druckbuchstaben, Unterschrift		geprüft			
Eisenbahn-Bundesamt					
Bauvorlageberechtigter (BVB)		Freigabe der Ausführungsunterlagen			
mit Regelungen durch den BVB		Freigabe-Nr.:			
gleichgestellt mit Prüfexemplaren		Ort, Datum, Name in Druckbuchstaben, Unterschrift			
Genehmigung zur Bauausführung		Ort, Datum, Name in Druckbuchstaben, Unterschrift			
Ort, Datum, Name in Druckbuchstaben, Unterschrift		Ort, Datum, Name in Druckbuchstaben, Unterschrift		Ort, Datum, Name in Druckbuchstaben, Unterschrift	
Bauherr:		Projektleitung:		Planung:	
DB InfraGO AG		DB InfraGO AG		DB Engineering & Consulting GmbH	
Korridor Koblenz-Trier,		Korridor Koblenz-Trier,		Region Mitte	
Eifel-/Hunsrückbahn (II-M-R-T)		Eifel-/Hunsrückbahn (II-M-R-T)		1TV-M-P-M-L-3	
Hahnstraße 49		Hahnstraße 49		Am Hauptbahnhof 4	
60528 Frankfurt a. Main		60528 Frankfurt a. Main		66111 Saarbrücken	
Ort, Datum, Unterschrift		Ort, Datum, Unterschrift		Ort, Datum, Unterschrift	
Lageskizze (Luftaufstich):		Lageskizze (Luftaufstich):		Lageskizze (Luftaufstich):	
km 33,0		km 60,0		km 60,0	
Treis Karden		Bullay		Bullay	
Bauwerknummer:		BW-Kennziffer:		Barcodenummer:	
Strecke:		Streckenabschnitt:		Streckenabschnitt:	
3010		Bf Treis Karden bis Bf Ediger-Eller, km 33 bis km 60		Bf Treis Karden bis Bf Ediger-Eller, km 33 bis km 60	
1:1000		Erstellt:		Anthes	
EP		Geprüft:		Grandel	
		Freigegeben:		Burgardt	
		Datum:		Name	
		01.02.2025		297 x 970	
		Anlage:		Plan-Nr.:	
		6.1.3.2		EP_VA_KTB_D_02	
DSTW KoTr - Erweiterung 1. Baustufe					
Kabeltiefabplanung					
Blatt 2 von 25					