


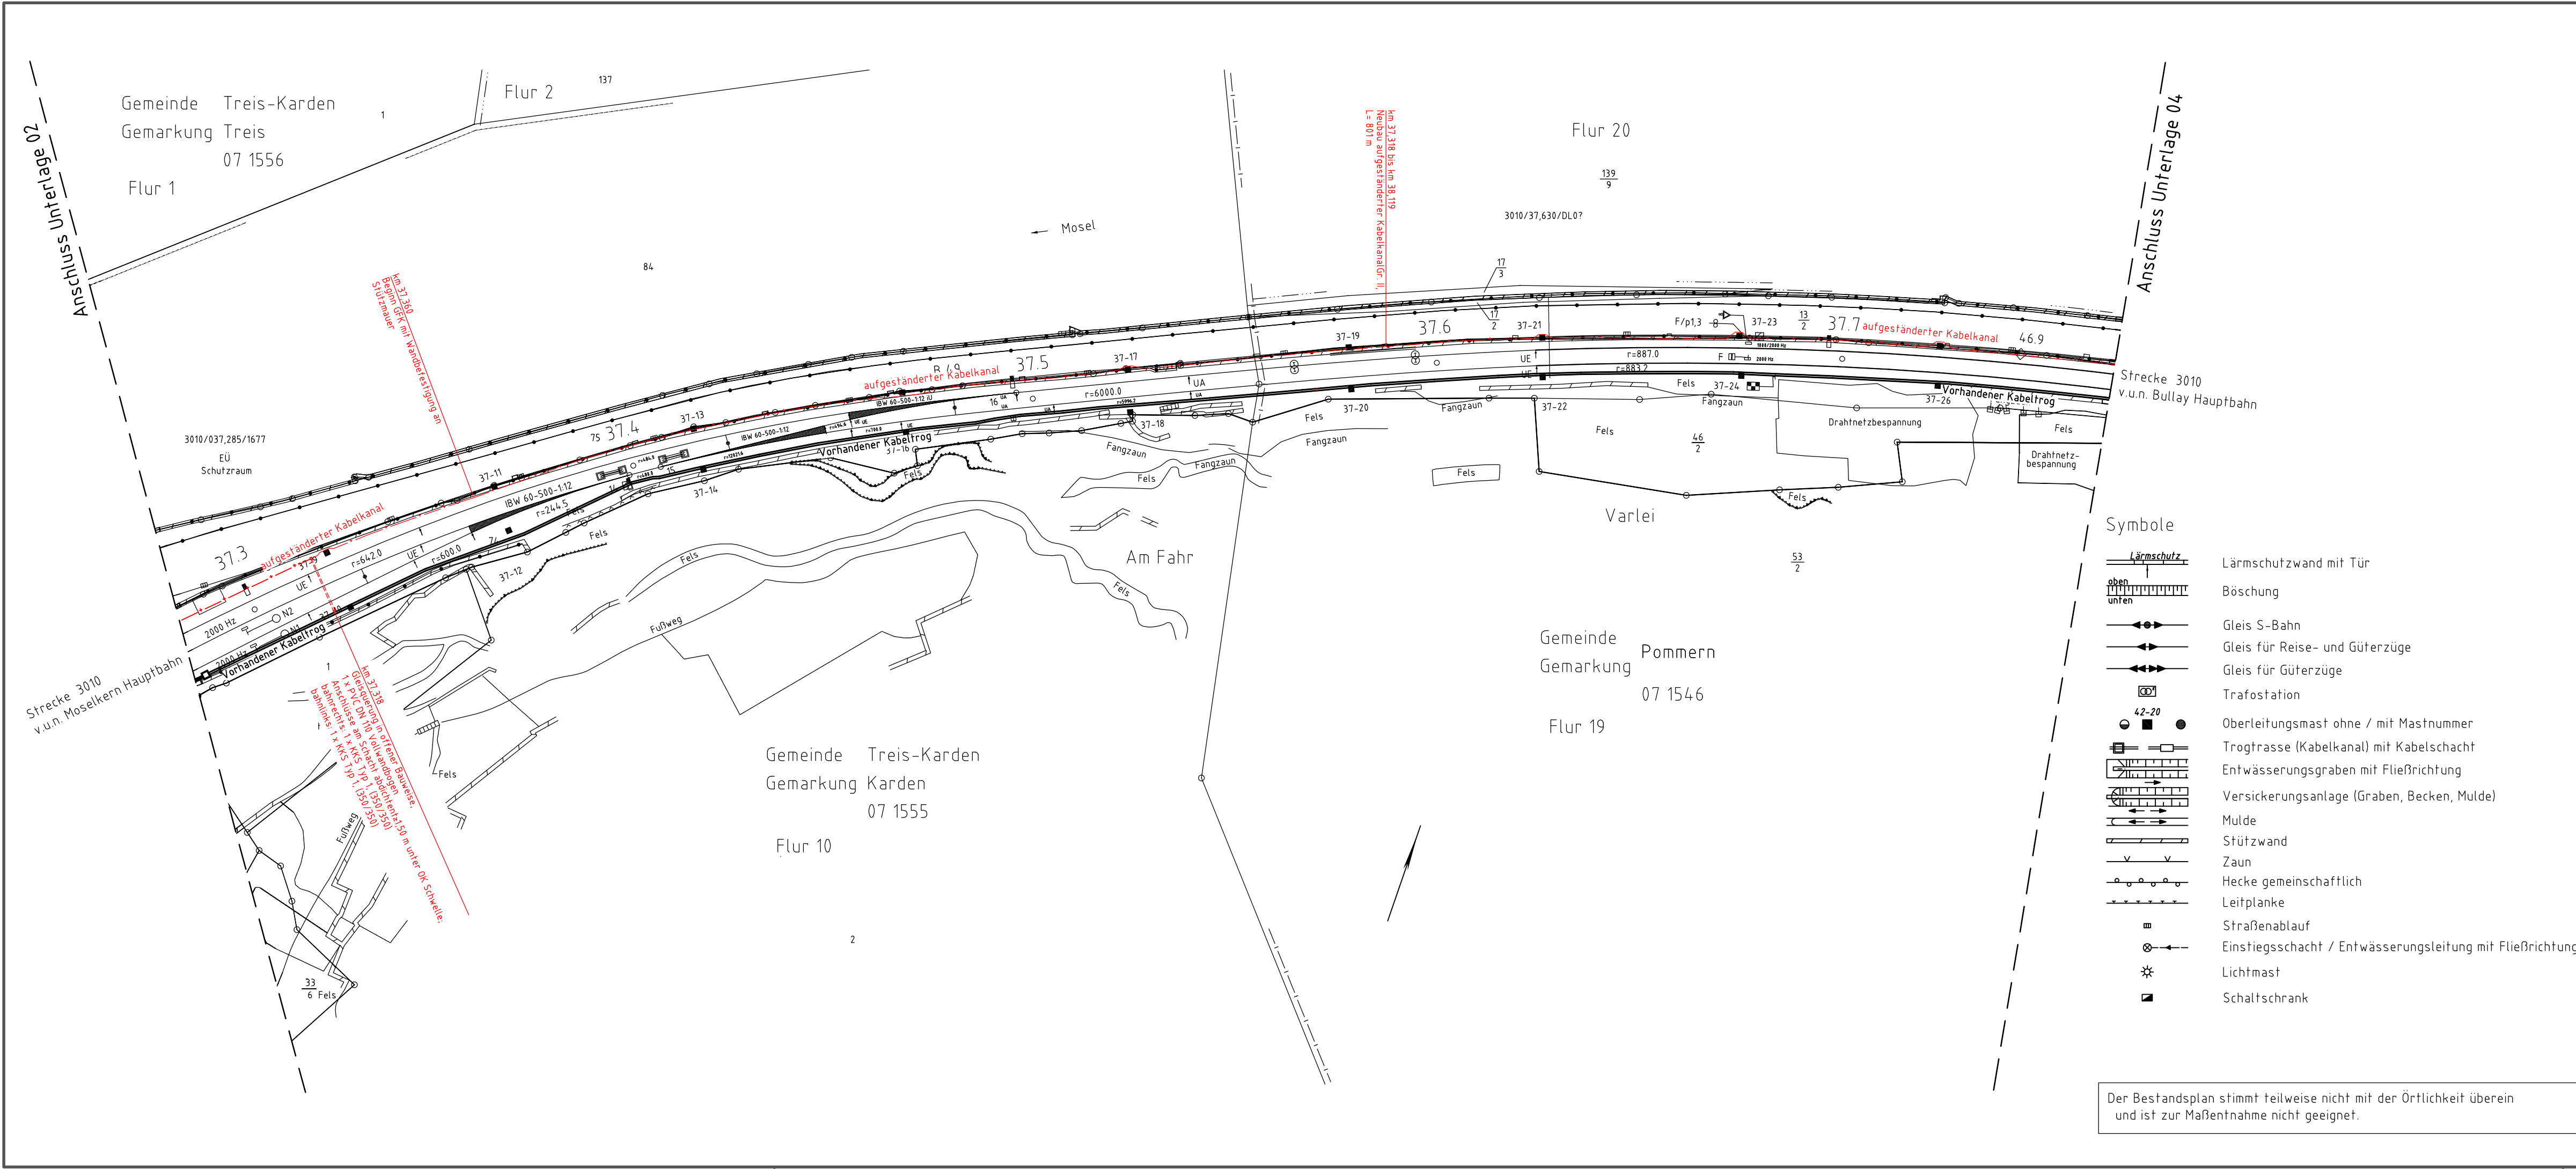

Index: Änderungen bzw. Ergänzungen		Name:		Datum:	
Prüfvermerke					
die Übereinstimmung der Zeichnung mit der Ausführung bestätigt:		Freigabe zur Prüfung			
für den Auftragnehmer:		Ort, Datum, Name in Druckbuchstaben, Unterschrift Prüfingenieur			
für die DB ...		Ort, Datum, Name in Druckbuchstaben, Unterschrift			
Interoperabilität geprüft (benannte Stelle), Name		Ort, Datum, Name in Druckbuchstaben, Unterschrift geprüft			
Qualitätssicherung		Ort, Datum, Name in Druckbuchstaben, Unterschrift geprüft			
Ort, Datum, Name in Druckbuchstaben, Unterschrift Eisenbahn-Bundesamt		Bauvorlageberechtigter (BVB) Freigabe der Ausführungsunterlagen ☐ mit Regelungen durch den BVB Freigabe-Nr.:			
gleichgestellt mit Prüfexemplaren		Ort, Datum, Name in Druckbuchstaben, Unterschrift Genehmigung zur Bauausführung			
Ort, Datum, Name in Druckbuchstaben, Unterschrift		Ort, Datum, Name in Druckbuchstaben, Unterschrift			
Bauherr: DB InfraGO AG Korridor Koblenz-Trier, Eifel-/ Hunsrückbahn (III-MI-R-T) Hahnstraße 49 60528 Frankfurt a. Main		Projektleitung: DB InfraGO AG Korridor Koblenz-Trier, Eifel-/ Hunsrückbahn (III-MI-R-T) Hahnstraße 49 60528 Frankfurt a. Main		Planung: DB Engineering & Consulting GmbH Region Mitte I.TV-MI-P-MI-L 3 Am Hauptbahnhof 4 66111 Saarbrücken	
Ort, Datum, Unterschrift		Ort, Datum, Unterschrift		Ort, Datum, Unterschrift	
Lageskizze (unmaßstäblich):		Projektnummer DB: G.016000004			
km 33,0 Treis Karden		BIM-Datencodierung: -			
km 60,0 Bullay		Planzeichen: -			
		Planart: Kabeltiefbauplanung			
		Höhen- und Koordinatensystem: DBREF.GK2			
		Einwirkungen (Lastmodell): -			
Bauwerksnummer: -		BW-Kennziffer: -		Barcodenummer: -	
Strecke: 3010		Streckenabschnitt: Bf Treis Karden bis Bf Ediger-Eller, km 33 bis km 60		Entwurfsgeschwindigkeit: -	
1:1000		Erstellt 01.02.2025 Anthes		Kilometer: km 37,2+82- km 37,7+66	
EP		Geprüft 02.02.2025 Grandel		DSTW KoTr - Erweiterung 1. Baustufe	
		Freigegeben 02.02.2025 Burgardt		Kabeltiefbauplanung	
		Datum 01.02.2025		Blatt 3 von 25	
		Name 297 x 970			
		Anlage: 6.1.3.3			
		Plan-Nr.: EP_VA_KTB_D_03			