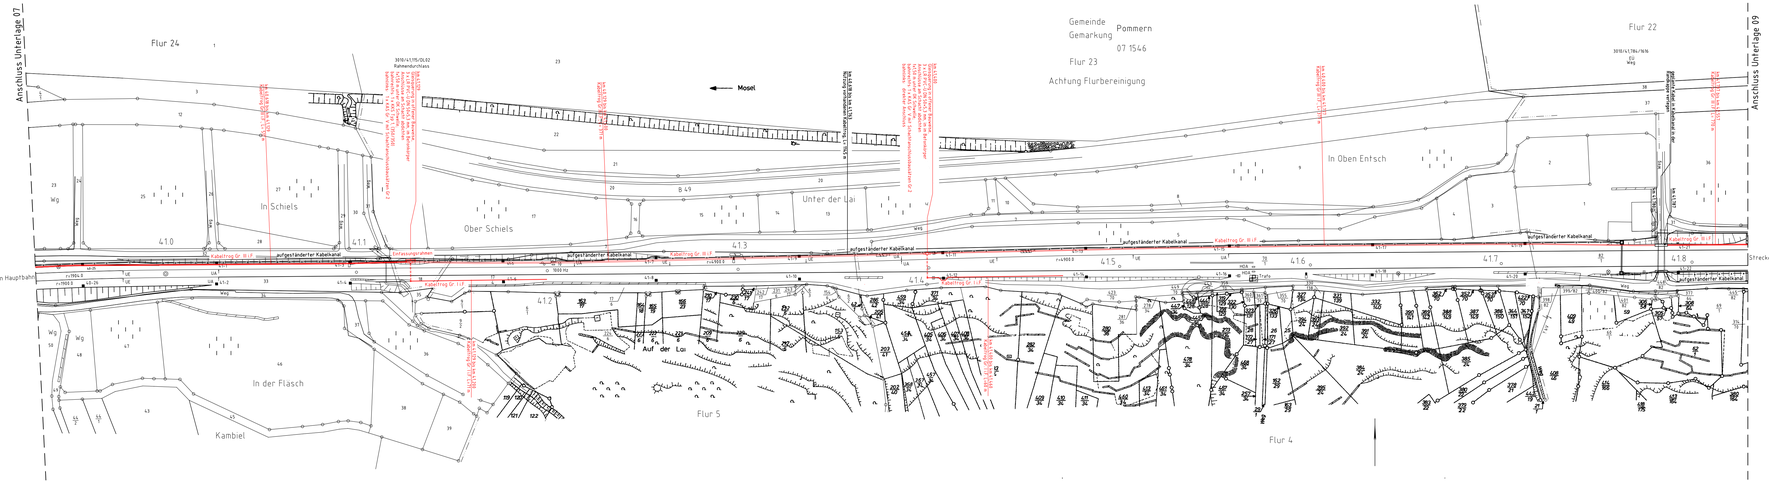
Anschluss Unterlage 07
Anschluss Unterlage 09
Strecke 3010 v.u.h. Moselkern Hauptbahn
Strecke 3010 v.u.h. Bullay Hauptbahn
Flur 24
Flur 23
Flur 22
Flur 5
Flur 4
Gemeinde Pommern
Gemarkung 07 1546
Achtung Flurbereinigung
Mosel
In Schiels
Ober Schiels
Unter der Lai
In Oben Entsch
In der Flasch
Kambiel
Auf der Lai
Wg
410
411
412
413
414
415
416
417
418
849
aufgeständerter Kabelkanal
KabelTrog Gr III F
Entwässerungsgraben
Laufgeständerter Kabelkanal
Trafo
Kl. 1000 Hz
