


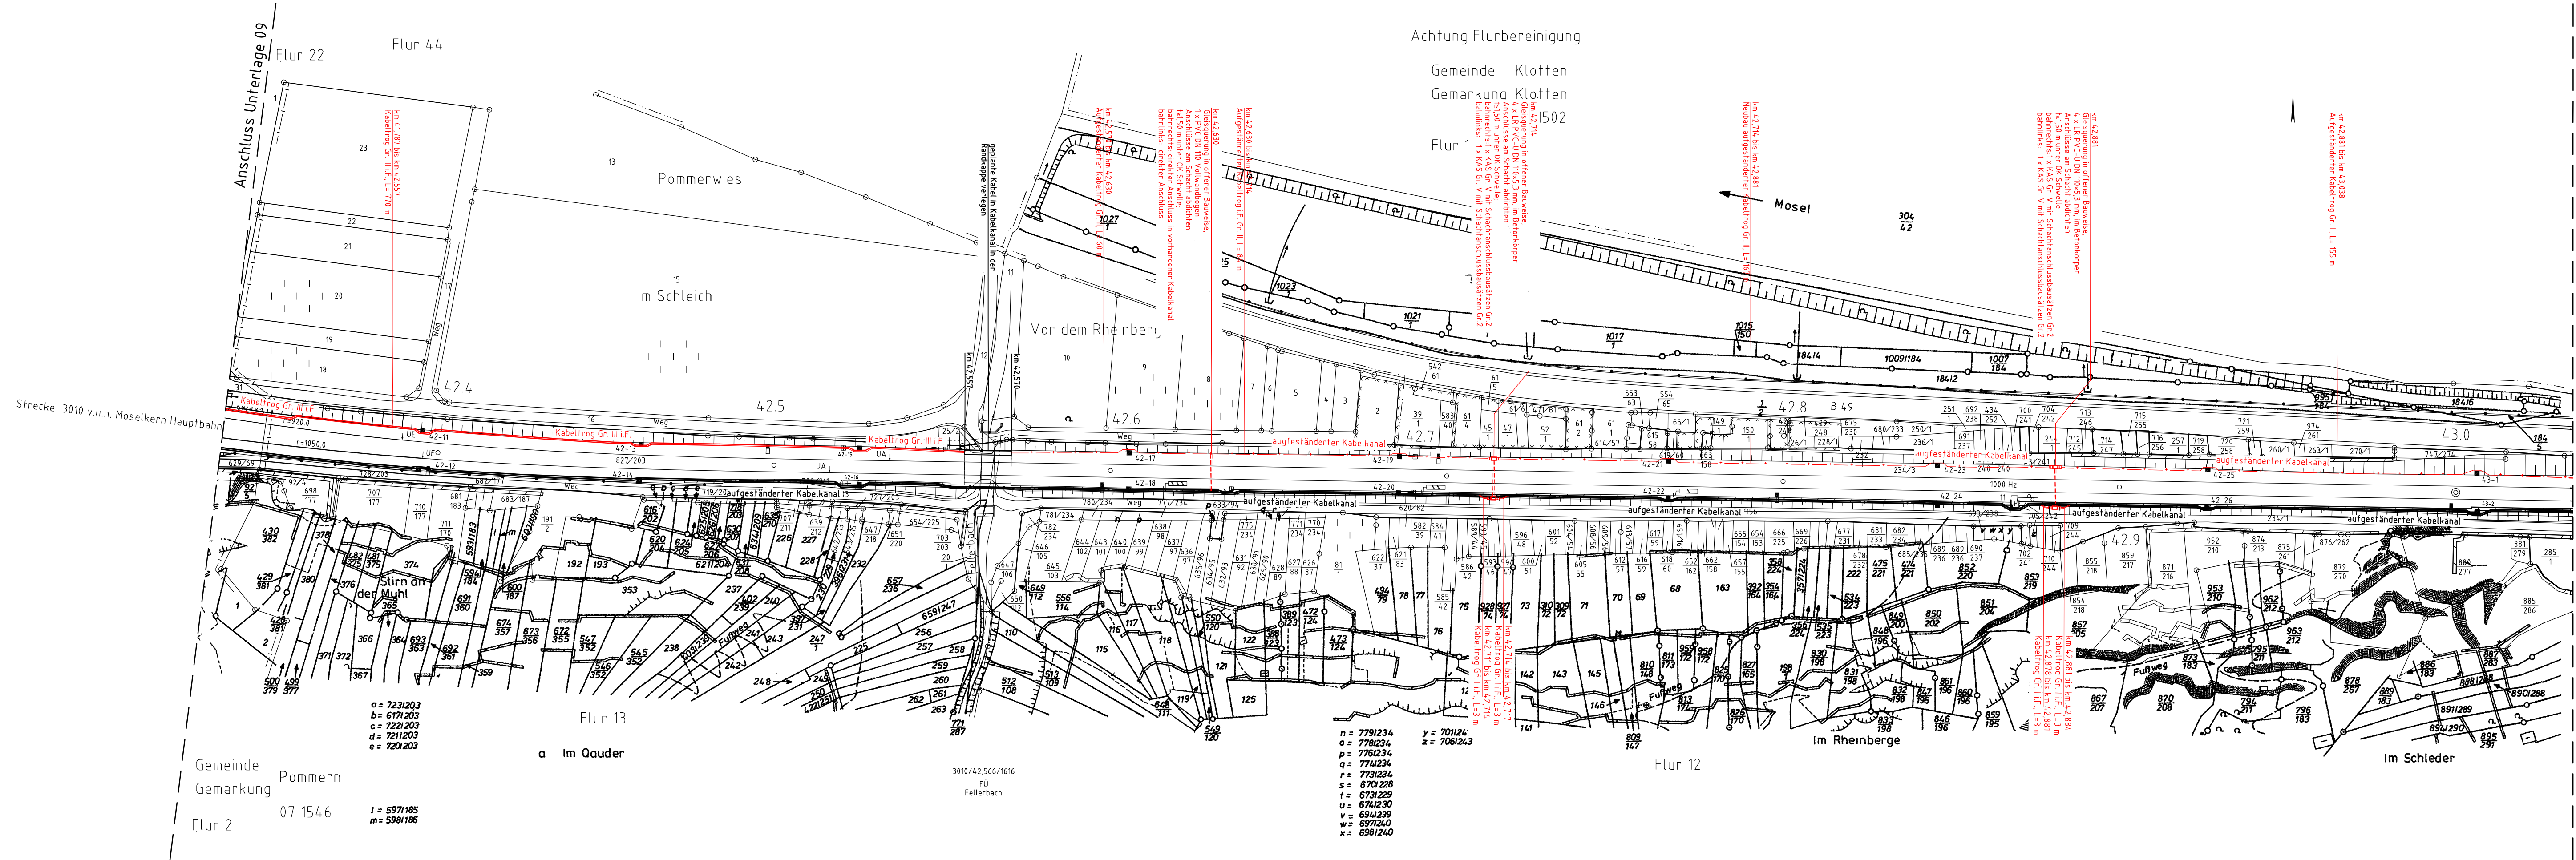

- Symbole**
- Lärmschutz: Lärmschutzwand mit Tür
 - Böschung: Böschung
 - Gleis S-Bahn: Gleis S-Bahn
 - Gleis für Reise- und Güterzüge: Gleis für Reise- und Güterzüge
 - Gleis für Güterzüge: Gleis für Güterzüge
 - Trafostation: Trafostation
 - Überleitungsmast ohne / mit Mastnummer: Überleitungsmast ohne / mit Mastnummer
 - Trogtrasse (Kabelkanal) mit Kabelschacht: Trogtrasse (Kabelkanal) mit Kabelschacht
 - Entwässerungsgraben mit Fließrichtung: Entwässerungsgraben mit Fließrichtung
 - Versickerungsanlage (Graben, Becken, Mulde): Versickerungsanlage (Graben, Becken, Mulde)
 - Mulde: Mulde
 - Stützwand: Stützwand
 - Zaun: Zaun
 - Hecke gemeinschaftlich: Hecke gemeinschaftlich
 - Leitplanke: Leitplanke
 - Straßenablauf: Straßenablauf
 - Einstiegsschacht / Entwässerungsleitung mit Fließrichtung: Einstiegsschacht / Entwässerungsleitung mit Fließrichtung
 - Lichtmast: Lichtmast
 - Schaltschrank: Schaltschrank

Der Bestandsplan stimmt teilweise nicht mit der Örtlichkeit überein und ist zur Maßentnahme nicht geeignet.

Index: Änderungen bzw. Ergänzungen		Name:		Datum:	
Prüfvermerke					
die Übereinstimmung der Zeichnung mit der Ausführung bestätigt:		Freigabe zur Prüfung			
für den Auftragnehmer:		Ort, Datum, Name in Druckbuchstaben, Unterschrift			
für die DB ...		Ort, Datum, Name in Druckbuchstaben, Unterschrift			
Interoperabilität geprüft (benannte Stelle), Name		Ort, Datum, Name in Druckbuchstaben, Unterschrift			
Ort, Datum, Name in Druckbuchstaben, Unterschrift		geprüft			
Qualitätssicherung		geprüft			
Ort, Datum, Name in Druckbuchstaben, Unterschrift		geprüft			
Eisenbahn-Bundesamt		geprüft			
Bauvorlageberechtigter (BVB)		Freigabe der Ausführungsunterlagen			
mit Regelungen durch den BVB		Freigabe-Nr.:			
Ort, Datum, Name in Druckbuchstaben, Unterschrift		Genehmigung zur Bauausführung			
Ort, Datum, Name in Druckbuchstaben, Unterschrift		Ort, Datum, Name in Druckbuchstaben, Unterschrift			
Bauherr:		Projektierung:		Planung:	
DB InfraGO AG		DB InfraGO AG		DB Engineering & Consulting GmbH	
Korridor Koblenz-Trier, Eifel-/Hunsrückbahn (LII-M-R-T)		Korridor Koblenz-Trier, Eifel-/Hunsrückbahn (LII-M-R-T)		Region Mitte, LTV-M-P-M-L-3, Am Hauptbahnhof 4, 66111 Saarbrücken	
60528 Frankfurt a. Main		60528 Frankfurt a. Main		60528 Frankfurt a. Main	
Ort, Datum, Unterschrift		Ort, Datum, Unterschrift		Ort, Datum, Unterschrift	
Lageskizze (unmaßstäblich):		Ort, Datum, Unterschrift		Ort, Datum, Unterschrift	
km 33,0 Treis Karden		km 60,0 Bullay		km 60,0 Bullay	
Bauwerksnummer:		BW-Kennziffer:		Barcode nummer:	
Strecke:		Streckenabschnitt:		Kilometer:	
3010		Bf Treis Karden bis Bf Ediger-Eller, km 33 bis km 60		km 42,3+36 - km 43,0+34	
11000		Erstellt		01.02.2025	
EP		Geprüft		02.02.2025	
Freigegeben		Datum		Name	
		01.02.2025		297 x 1160	
Anlage:		Plan-Nr.:		6.1.3.10	
		EP_VA_KTB_D_10			
DSTW KoTr - Erweiterung 1. Baustufe					
Kabeltieflageplan					
Blatt 10 von 25					