


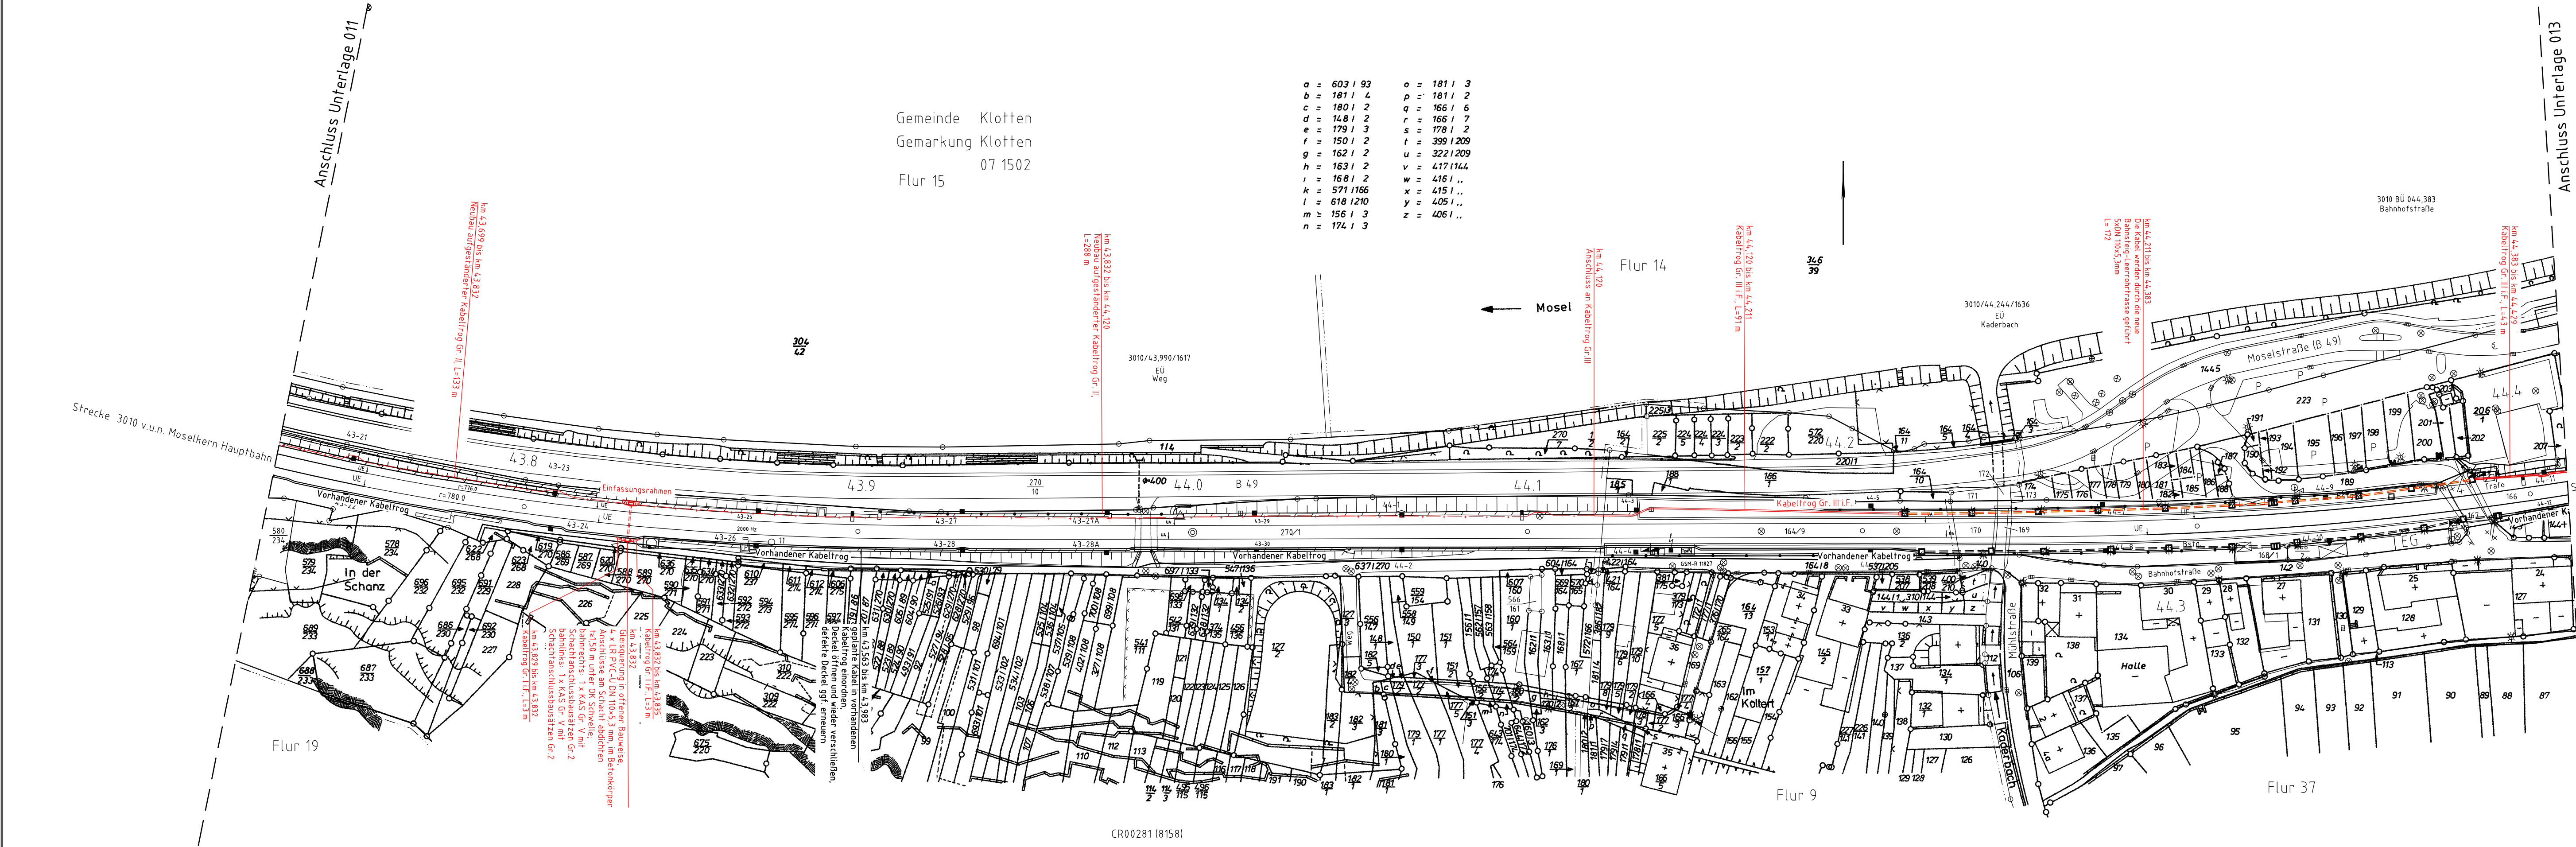

Symbole

- Lärmschutz: Lärmschutzwand mit Tür
- oben/unten: Böschung
- Gleis S-Bahn: Gleis S-Bahn
- Gleis für Reise- und Güterzüge: Gleis für Reise- und Güterzüge
- Gleis für Güterzüge: Gleis für Güterzüge
- Trafostation: Trafostation
- Überleitungsmast ohne / mit Mastnummer: Überleitungsmast ohne / mit Mastnummer
- Trogtrasse (Kabelkanal) mit Kabelschacht: Trogtrasse (Kabelkanal) mit Kabelschacht
- Entwässerungsgraben mit Fließrichtung: Entwässerungsgraben mit Fließrichtung
- Versickerungsanlage (Graben, Becken, Mulde): Versickerungsanlage (Graben, Becken, Mulde)
- Mulde: Mulde
- Stützwand: Stützwand
- Zaun: Zaun
- Hecke gemeinschaftlich: Hecke gemeinschaftlich
- Leitplanke: Leitplanke
- Straßenablauf: Straßenablauf
- Einstiegsschacht / Entwässerungsleitung mit Fließrichtung: Einstiegsschacht / Entwässerungsleitung mit Fließrichtung
- Lichtmast: Lichtmast
- Schaltschrank: Schaltschrank

Der Bestandsplan stimmt teilweise nicht mit der Örtlichkeit überein und ist zur Maßentnahme nicht geeignet.

Index: Änderungen bzw. Ergänzungen		Name:		Datum:	
Prüfvermerke					
die Übereinstimmung der Zeichnung mit der Ausführung bestätigt:		Freigabe zur Prüfung			
für den Auftragnehmer: Ort, Datum, Name in Druckbuchstaben, Unterschrift		Ort, Datum, Name in Druckbuchstaben, Unterschrift Prüfingenieur			
für die DB ... Ort, Datum, Name in Druckbuchstaben, Unterschrift					
Interoperabilität geprüft (benannte Stelle), Name					
Ort, Datum, Name in Druckbuchstaben, Unterschrift Qualitätssicherung		geprüft			
Ort, Datum, Name in Druckbuchstaben, Unterschrift Eisenbahn-Bundesamt		geprüft			
		Bauvorlageberechtigter (BVB) Freigabe der Ausführungsunterlagen ☐ mit Regelungen durch den BVB Freigabe-Nr.:			
gleichgestellt mit Prüfexemplaren		Ort, Datum, Name in Druckbuchstaben, Unterschrift Genehmigung zur Bauausführung			
Ort, Datum, Name in Druckbuchstaben, Unterschrift		Ort, Datum, Name in Druckbuchstaben, Unterschrift		Ort, Datum, Name in Druckbuchstaben, Unterschrift	
Bauherr: DB InfraGO DB InfraGO AG Korridor Koblenz-Trier, Eifel-/Hunsrückbahn (LI-MI-R-T) Hahnsstraße 49 60528 Frankfurt a. Main		Projektleitung: DB InfraGO DB InfraGO AG Korridor Koblenz-Trier, Eifel-/Hunsrückbahn (LI-MI-R-T) Hahnsstraße 49 60528 Frankfurt a. Main		Planung: DB DB Engineering & Consulting GmbH LTV-MI-P-MI-L 3 Am Hauptbahnhof 4 60111 Saarbrücken	
Ort, Datum, Unterschrift		Ort, Datum, Unterschrift		Ort, Datum, Unterschrift	
Lageskizze (unmaßstäblich): km 33,0 Treis Karden		Ort, Datum, Unterschrift		Ort, Datum, Unterschrift	
Bauwerksnummer: -		BW-Kennziffer: -		Barcode Nummer: -	
Strecke: 3010		Streckenabschnitt: Bf Treis Karden bis Bf Ediger-Eller, km 33 bis km 60		Kilometer: km 43,7+25 - km 44,4+11	
11000		Erstellt 01.2025 Anthes		DSTW KoTr - Erweiterung 1. Baustufe	
EP		Geprüft 02.2025 Grandel		Kabeltiefbauplanung Blatt 12 von 25	
		Freigegeben 02.2025 Burgardt			
		Datum 01.02.2025		Name 297 x 1160	
		Anlage: 6.1.3.12		Plan-Nr.: EP_VA_KTB_D_12	