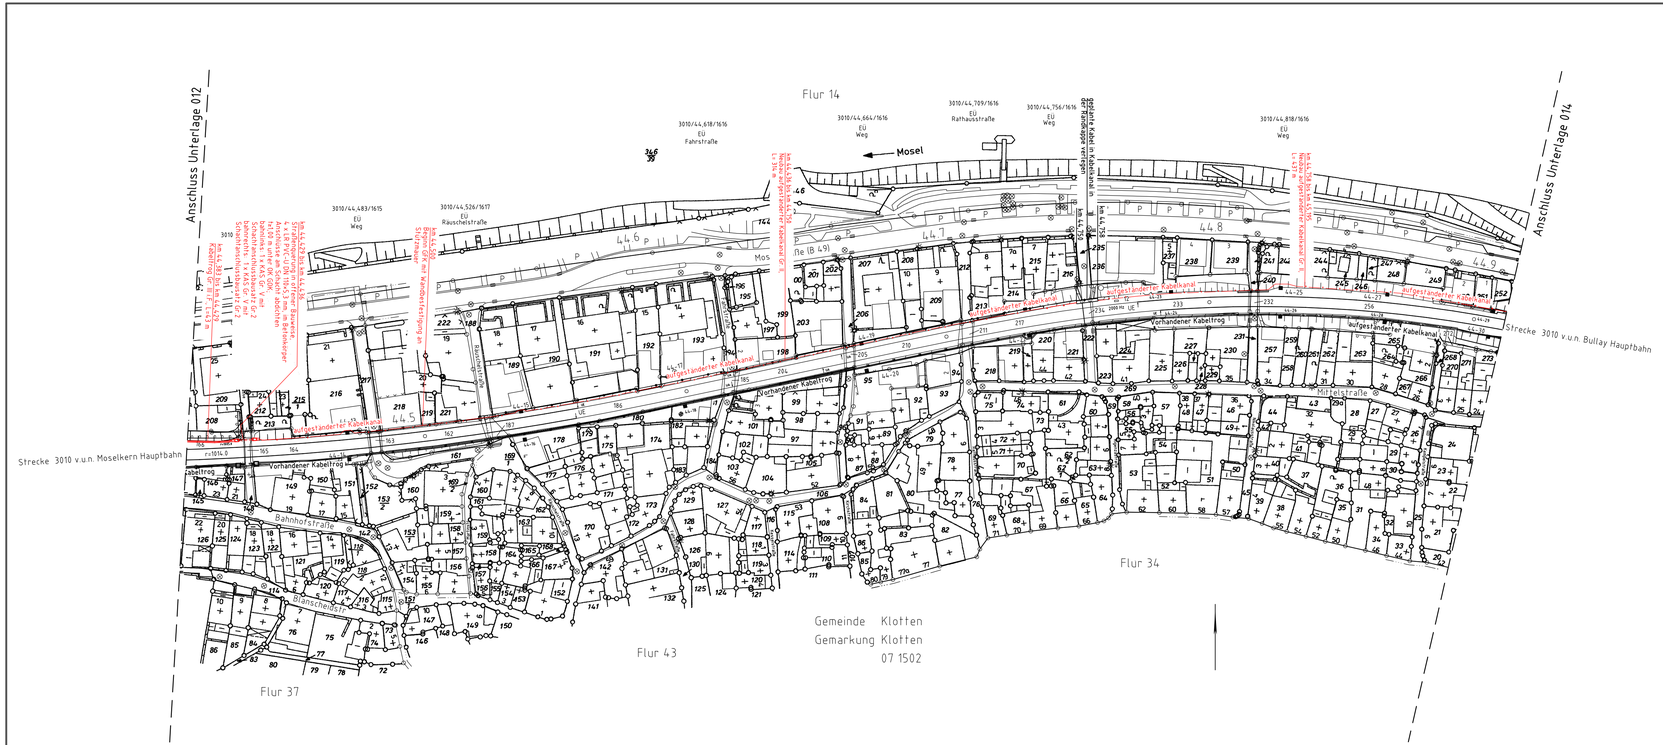
Anschluss Unterlage 012
Anschluss Unterlage 014
Flur 14
Flur 34
Flur 43
Flur 37
Gemeinde Klotten
Gemarkung Klotten
07 1502
Mosel
Strecke 3010 v.u.n. Moselkern Hauptbahn
Strecke 3010 v.u.n. Bullay Hauptbahn
Bahnhofstraße
Mittelstraße
Bärenschleiden
Vorhandener Kabeltrog
aufgestandener Kabelkanal
Rathausstraße
Fahrstraße
Rauschelstraße
Straßenbrücke über Bahnstrecke
Straßenbrücke über Bahnstrecke
Straßenbrücke über Bahnstrecke