


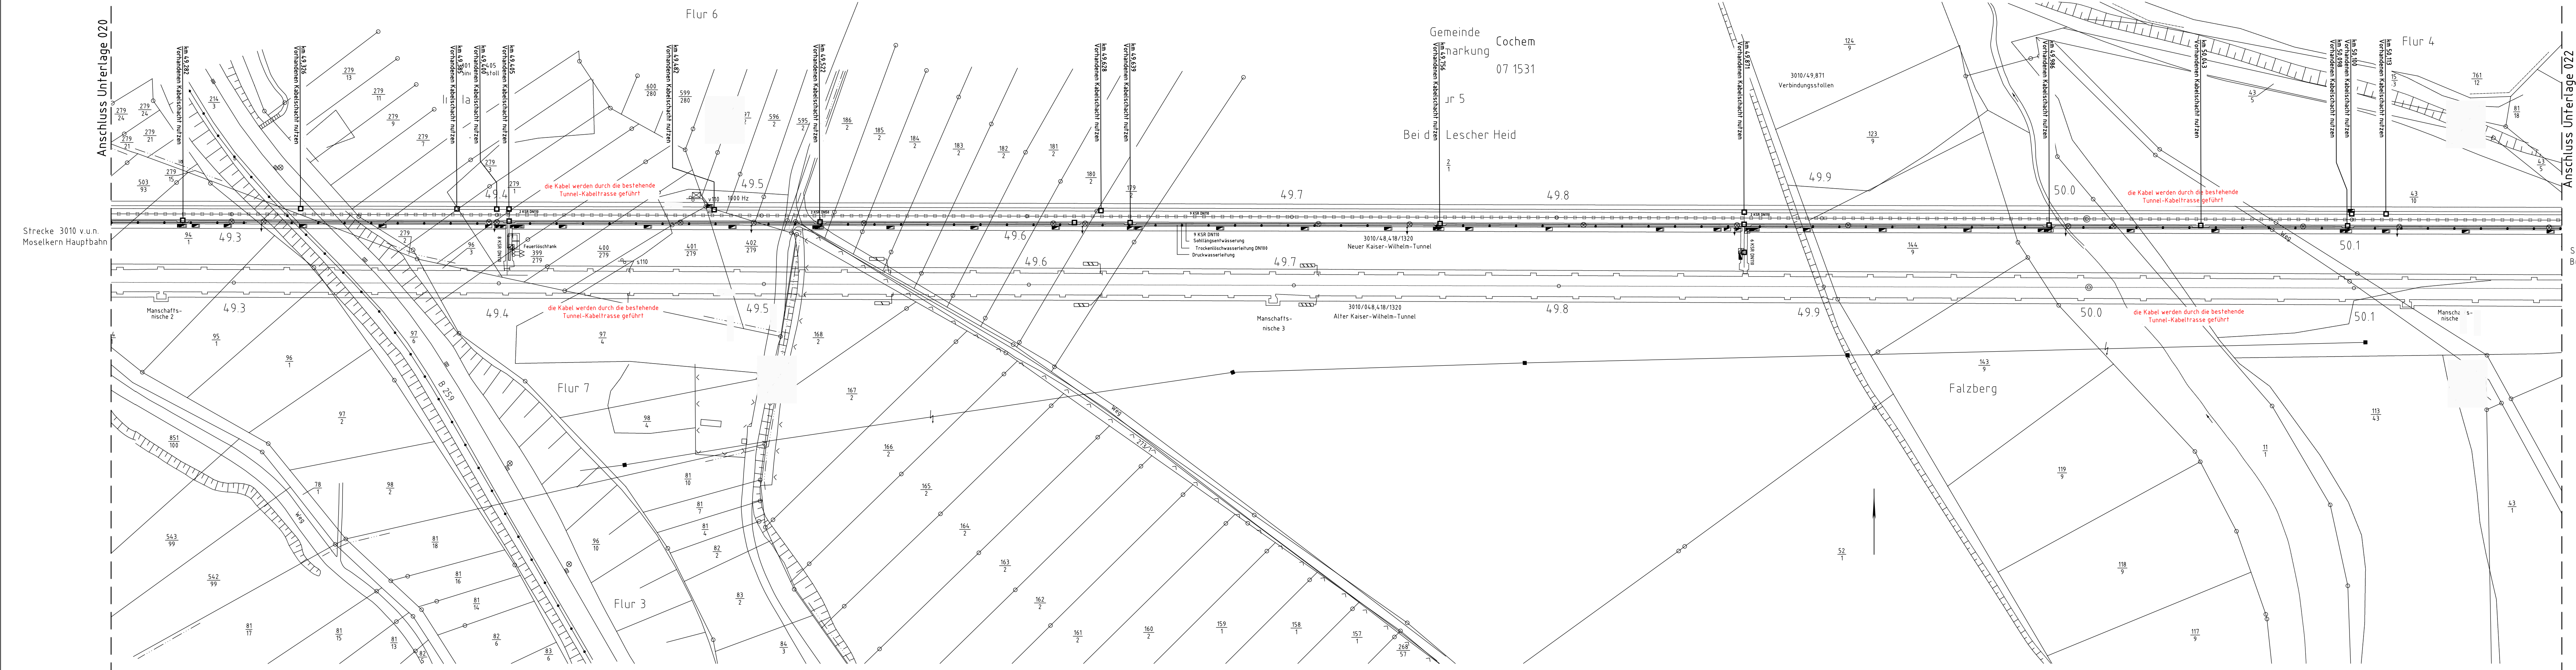

- Symbole**
- Lärmschutz: Lärmschutzwand mit Tür
 - oben: Böschung
 - unten: Gleis S-Bahn, Gleis für Reise- und Güterzüge, Gleis für Güterzüge
 - 42-20: Trafostation
 - 42-20: Oberleitungsmast ohne / mit Mastnummer
 - 42-20: Trograsse (Kabelkanal) mit Kabelschacht
 - 42-20: Entwässerungsgraben mit Fließrichtung
 - 42-20: Versickerungsanlage (Graben, Becken, Mulde)
 - 42-20: Mulde
 - 42-20: Stützwand
 - 42-20: Zaun
 - 42-20: Hecke gemeinschaftlich
 - 42-20: Leitplanke
 - 42-20: Straßenablauf
 - 42-20: Einstiegsschacht / Entwässerungsleitung mit Fließrichtung
 - 42-20: Lichtmast
 - 42-20: Schaltschrank

Der Bestandsplan stimmt teilweise nicht mit der Örtlichkeit überein und ist zur Maßentnahme nicht geeignet.

Index: Änderungen bzw. Ergänzungen		Name:		Datum:	
Prüfvermerke					
die Übereinstimmung der Zeichnung mit der Ausführung bestätigt:		Freigabe zur Prüfung			
für den Auftragnehmer:		Ort, Datum, Name in Druckbuchstaben, Unterschrift			
für die DB ...		Ort, Datum, Name in Druckbuchstaben, Unterschrift			
Interoperabilität geprüft (Benannte Stelle), Name		Ort, Datum, Name in Druckbuchstaben, Unterschrift			
Ort, Datum, Name in Druckbuchstaben, Unterschrift		geprüft			
Ort, Datum, Name in Druckbuchstaben, Unterschrift		geprüft			
Eisenbahn-Bundesamt		Ort, Datum, Name in Druckbuchstaben, Unterschrift			
Bauvorlageberechtigter (BVB)		Freigabe der Ausführungsunterlagen			
mit Regelungen durch den BVB		Freigabe-Nr.:			
gleichgestellt mit Prüfexemplaren		Ort, Datum, Name in Druckbuchstaben, Unterschrift			
Ort, Datum, Name in Druckbuchstaben, Unterschrift		Ort, Datum, Name in Druckbuchstaben, Unterschrift			
Bauherr:		Projektleitung:		Planung:	
DB InfraGO AG		DB InfraGO AG		DB Engineering & Consulting GmbH	
Korridor Koblenz-Trier		Korridor Koblenz-Trier		Region Mitte	
Eifel-/ Hunsrückbahn (II-MI-R-T)		Eifel-/ Hunsrückbahn (II-MI-R-T)		LTV-MI-P-MI-L 3	
Hahnstraße 49		Hahnstraße 49		Am Hauptbahnhof 4	
60528 Frankfurt a. Main		60528 Frankfurt a. Main		66111 Saarbrücken	
Ort, Datum, Unterschrift		Ort, Datum, Unterschrift		Ort, Datum, Unterschrift	
Lageskizze (unmaßstäblich):		Projektnummer DB		G 016000004	
km 33,0		BIM-Datencodierung:		km 60,0	
Treis Karden		Planzeichen:		Kabeltiefbaulageplan	
Bauwerknummer:		BW-Kennziffer:		Barcodenummer:	
Strecke:		Streckenabschnitt:		Kilometer:	
3010		Bf Treis Karden bis Bf Ediger-Eller, km 33 bis km 60		km 49,2+60 - 50,1+65	
1:1000		Erstellt:		01.2025	
EP		Geprüft:		02.2025	
Freigegeben:		Freigegeben:		Burgardt	
Datum:		Name:		297 x 1350	
01.02.2025		297 x 1350		Plan-Nr.:	
Anlage:		6.1.3.21		EP_VA_KTB_D_21	
DSTW KoTr - Erweiterung 1. Baustufe					
Kabeltiefbauplanung					
Blatt 21 von 25					