


Anschluss Unterlage 023

Strecke 3010 v.u.
Moselkern Hauptbahn

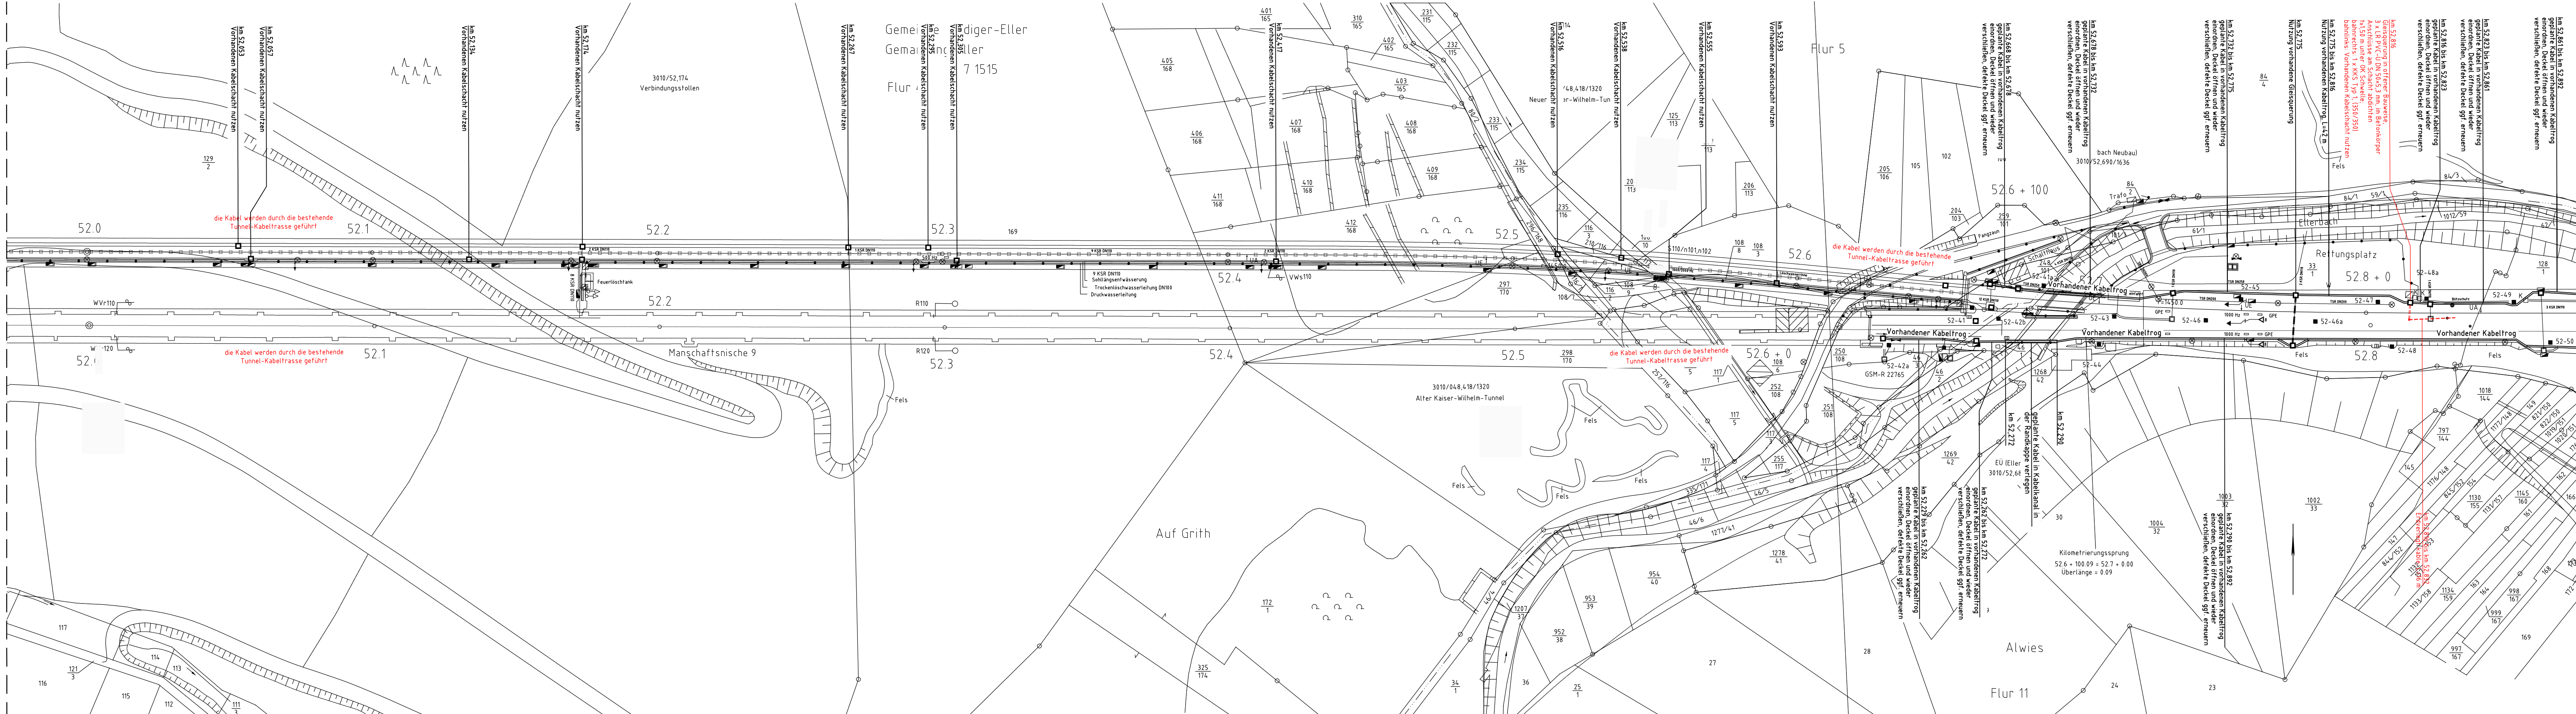

Anschluss Unterlage 025

Strecke 3010 v.u.
Bulay Hauptbahn

Symbole

- Lärmschutz: Lärmschutzwand mit Tür
- oben: Böschung
- unten: Gleis S-Bahn
- Gleis für Reise- und Güterzüge
- Gleis für Güterzüge
- Trafostation
- 42-20: Oberleitungsmast ohne / mit Mastnummer
- Trograsse (Kabelkanal) mit Kabelschacht
- Entwässerungsgraben mit Fließrichtung
- Versickerungsanlage (Graben, Becken, Mulde)
- Mulde
- Stützwand
- Hecke gemeinschaftlich
- Leitplanke
- Straßenablauf
- Einstiegsschacht / Entwässerungsleitung mit Fließrichtung
- Lichtmast
- Schaltschrank

Der Bestandsplan stimmt teilweise nicht mit der Örtlichkeit überein und ist zur Maßentnahme nicht geeignet.

Index: Änderungen bzw. Ergänzungen		Name:		Datum:	
Prüfvermerke					
die Übereinstimmung der Zeichnung mit der Ausführung bestätigt:		Freigabe zur Prüfung			
für den Auftragnehmer: Ort, Datum, Name in Druckbuchstaben, Unterschrift		Ort, Datum, Name in Druckbuchstaben, Unterschrift			
für die DB: Ort, Datum, Name in Druckbuchstaben, Unterschrift		Prüfingenieur			
Interoperabilität geprüft (Benannte Stelle), Name					
Ort, Datum, Name in Druckbuchstaben, Unterschrift		geprüft			
Qualitätssicherung					
Ort, Datum, Name in Druckbuchstaben, Unterschrift		geprüft			
Eisenbahn-Bundesamt					
Bauvorlageberechtigter (BVB)		Freigabe der Ausführungsunterlagen			
mit Regelungen durch den BVB		Freigabe-Nr.:			
Ort, Datum, Name in Druckbuchstaben, Unterschrift		Genehmigung zur Bauausführung			
gleichgestellt mit Prüfexemplaren					
Ort, Datum, Name in Druckbuchstaben, Unterschrift		Ort, Datum, Name in Druckbuchstaben, Unterschrift		Ort, Datum, Name in Druckbuchstaben, Unterschrift	
Bauherr: DB InfraGO		Projektleitung: DB InfraGO		Planung: DB Engineering & Consulting GmbH	
DB InfraGO AG		DB InfraGO AG		DB Engineering & Consulting GmbH	
Korridor Koblenz-Trier		Korridor Koblenz-Trier		Region Mitte	
Eifel-/Hunsrückbahn (II-M-R-T)		Eifel-/Hunsrückbahn (II-M-R-T)		LTV-M-P-M-L 3	
Hahnstraße 49		Hahnstraße 49		Am Hauptbahnhof 4	
60528 Frankfurt a. Main		60528 Frankfurt a. Main		66111 Saarbrücken	
Ort, Datum, Unterschrift		Ort, Datum, Unterschrift		Ort, Datum, Unterschrift	
Lageskizze (Längsschnitt):		Projektnummer: DB		BIM-Datencodierung:	
km 33,0		G.016000004		Planzeichen:	
Treis Karden		km 60,0		Bulay	
Bauwerknummer:		BW-Kennziffer:		Barcodenummer:	
Strecke: 3010		Streckenabschnitt: Bf Treis Karden bis Bf Ediger-Eller, km 33 bis km 60		Kilometer: km 51,9+71 - km 52,8+74	
1:1000		Erstellt: 01.2025		Anthes	
EP		Geprüft: 02.2025		Grandel	
		Freigegeben: 02.2025		Burgardt	
		Datum: 01.02.2025		Name: 297 x 1350	
		Anlage: 6.1.3.24		Plan-Nr.: EP_VA_KTB_D_24	
DSTW KoTr - Erweiterung 1. Baustufe					
Kabeltiefabbauplan					
Blatt 24 von 25					