


Anschluss Unterlage 024

Strecke 3010 v.u.
Moselkern Hauptbahn

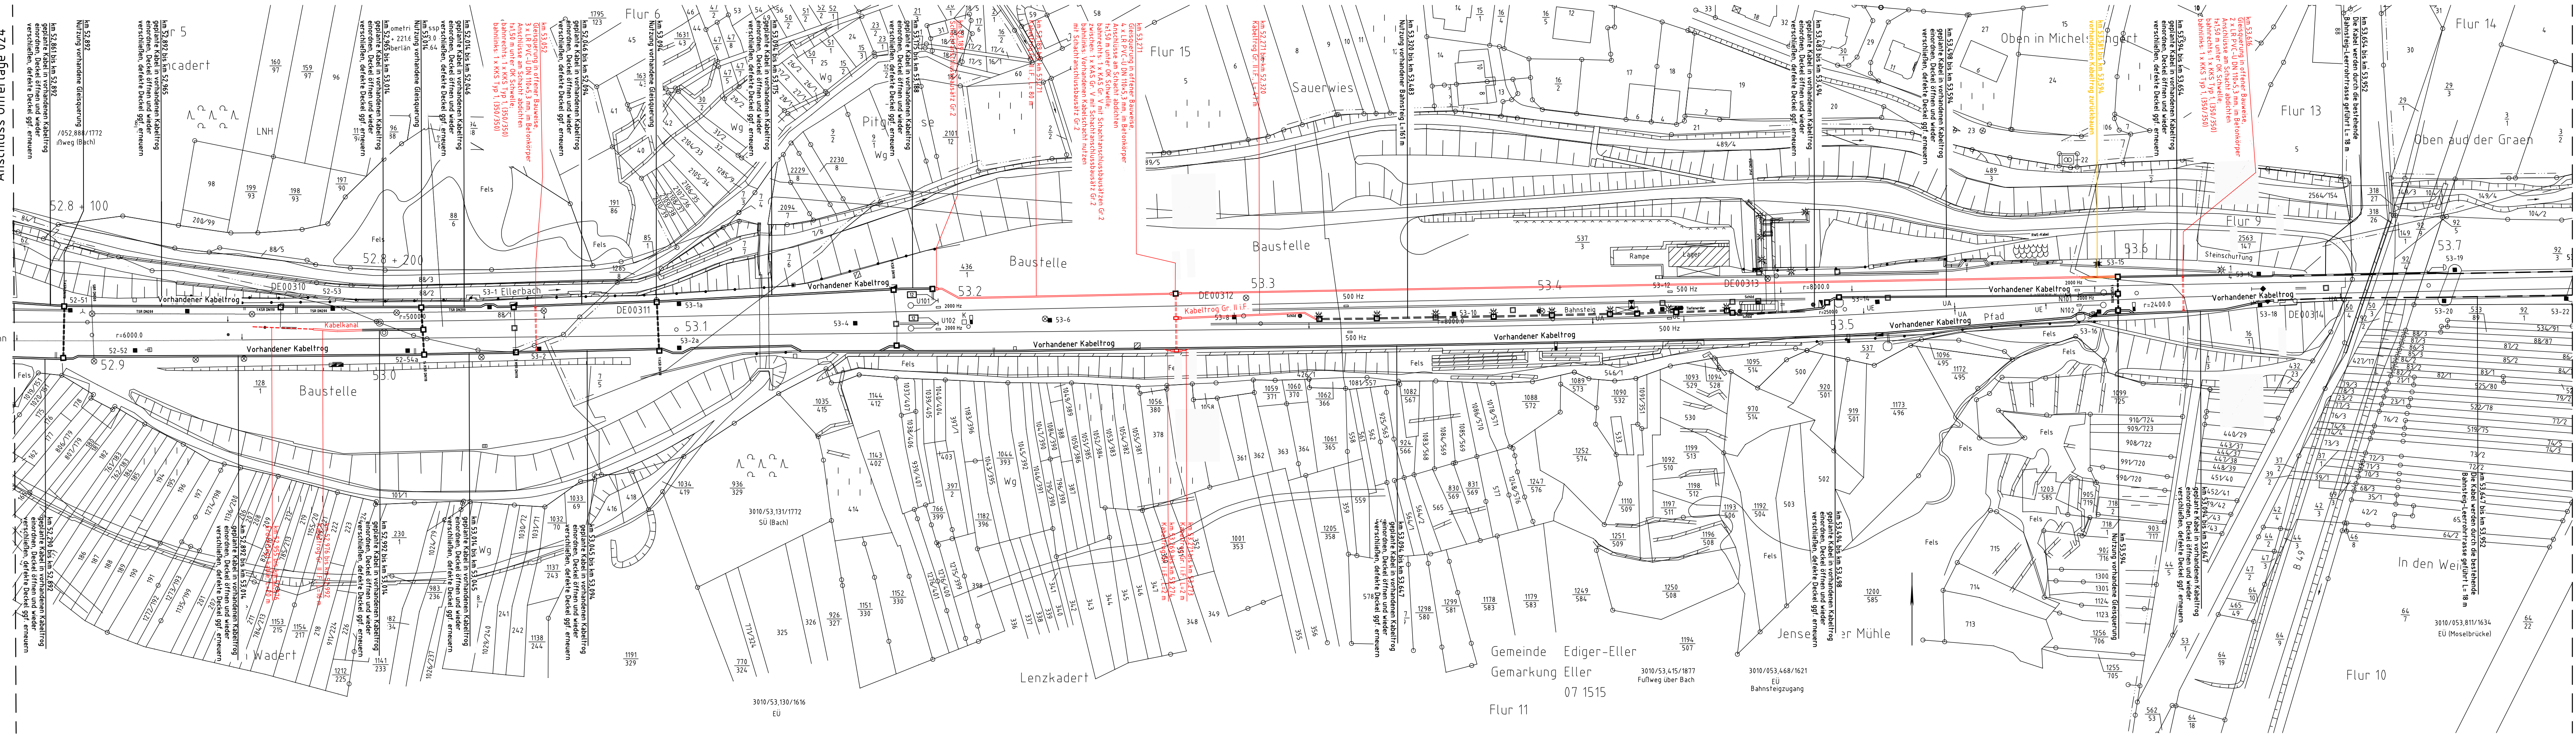

Anschluss Unterlage 026

Symbole

- Lärmschutz: Lärmschutzwand mit Tür
- Boschung: Böschung
- Glais S-Bahn: Glais S-Bahn
- Glais für Reise- und Güterzüge: Glais für Reise- und Güterzüge
- Glais für Güterzüge: Glais für Güterzüge
- Trafostation: Trafostation
- 42-20: Oberleitungsmast ohne / mit Mastnummer
- Trogtrasse (Kabelkanal) mit Kabelschacht: Trogtrasse (Kabelkanal) mit Kabelschacht
- Entwässerungsgraben mit Fließrichtung: Entwässerungsgraben mit Fließrichtung
- Versickerungsanlage (Graben, Becken, Mulde): Versickerungsanlage (Graben, Becken, Mulde)
- Mulde: Mulde
- Stützwand: Stützwand
- Zaun: Zaun
- Hecke gemeinschaftlich: Hecke gemeinschaftlich
- Leitplanke: Leitplanke
- Straßenablauf: Straßenablauf
- Einstiegschacht / Entwässerungsleitung mit Fließrichtung: Einstiegschacht / Entwässerungsleitung mit Fließrichtung
- Lichtmast: Lichtmast
- Schaltschrank: Schaltschrank

Der Bestandsplan stimmt teilweise nicht mit der Örtlichkeit überein und ist zur Maßentnahme nicht geeignet.

Index: Änderungen bzw. Ergänzungen	Name:	Datum:
Prüfvermerke		
die Übereinstimmung der Zeichnung mit der Ausführung bestätigt:	Freigabe zur Prüfung	
für den Auftragnehmer:	Ort, Datum, Name in Druckbuchstaben, Unterschrift	
für die DB	Ort, Datum, Name in Druckbuchstaben, Unterschrift	
Interoperabilität geprüft (benannte Stelle), Name	geprüft	
Ort, Datum, Name in Druckbuchstaben, Unterschrift	geprüft	
Ort, Datum, Name in Druckbuchstaben, Unterschrift	geprüft	
Eisenbahn-Bundesamt	geprüft	
Bauvorlageberechtigter (BVB)		
Freigabe der Ausführungsunterlagen		
mit Regelungen durch den BVB		
Freigabe-Nr.:		
Ort, Datum, Name in Druckbuchstaben, Unterschrift		
Genehmigung zur Bauausführung		
Ort, Datum, Name in Druckbuchstaben, Unterschrift	Ort, Datum, Name in Druckbuchstaben, Unterschrift	
Bauherr:	Projektleitung:	Planung:
DB InfraGO AG	DB InfraGO AG	DB Engineering & Consulting GmbH
Korridor Koblenz-Trier	Korridor Koblenz-Trier	Region Mitte
Eifel-/ Hunsrückbahn (III-M-R-T)	Eifel-/ Hunsrückbahn (III-M-R-T)	DTV-M-P-M-L 3
Hahnstraße 49	Hahnstraße 49	Am Hauptbahnhof 4
60528 Frankfurt a. Main	60528 Frankfurt a. Main	66111 Saarbrücken
Ort, Datum, Unterschrift	Ort, Datum, Unterschrift	Ort, Datum, Unterschrift
Lageskizze (Luftmaltablich):	Projektnummer: DB 0160000004	
km 33,0	BIM-Datencodierung:	
Treis Karden	Planzeichen:	
	Kabeltiefbauplan	
	Höhen- und Koordinatensystem:	
	DBREF-GK2	
Bauwerksnummer:	BW-Kennziffer:	Barcodenummer:
Strecke:	Streckenabschnitt:	Kilometer:
3010	Bf Treis Karden bis Bf Ediger-Eller, km 33 bis km 60	km 52,8+74 - km 53,7+61
1:1000	Erstellt: 01.2025	Anthes
EP	Geprüft: 02.2025	Grandel
	Freigegeben: 02.2025	Burgardt
	Datum:	Name:
	01.02.2025	297 x 1350
Anlage:	Plan-Nr.:	
6.1.3.25	EP_VA_KTB_D_25	
DSTW KoTr - Erweiterung 1. Baustufe		
Kabeltiefbauplanung		
Blatt 25 von 25		