


Plan 2/2 Ausführung Randweg

- Bestand
 - Gleis-/Weichenerneuerung mit vollst. Bettungserneuerung
 - Schienenenerneuerung
 - Rückbau
 - Randweg herstellen
- Braunschweig Rbf GE+WE
- G.016128408
G.016222579
G.016222952

Stoffermittlungsskizze für Randwegsarbeiten

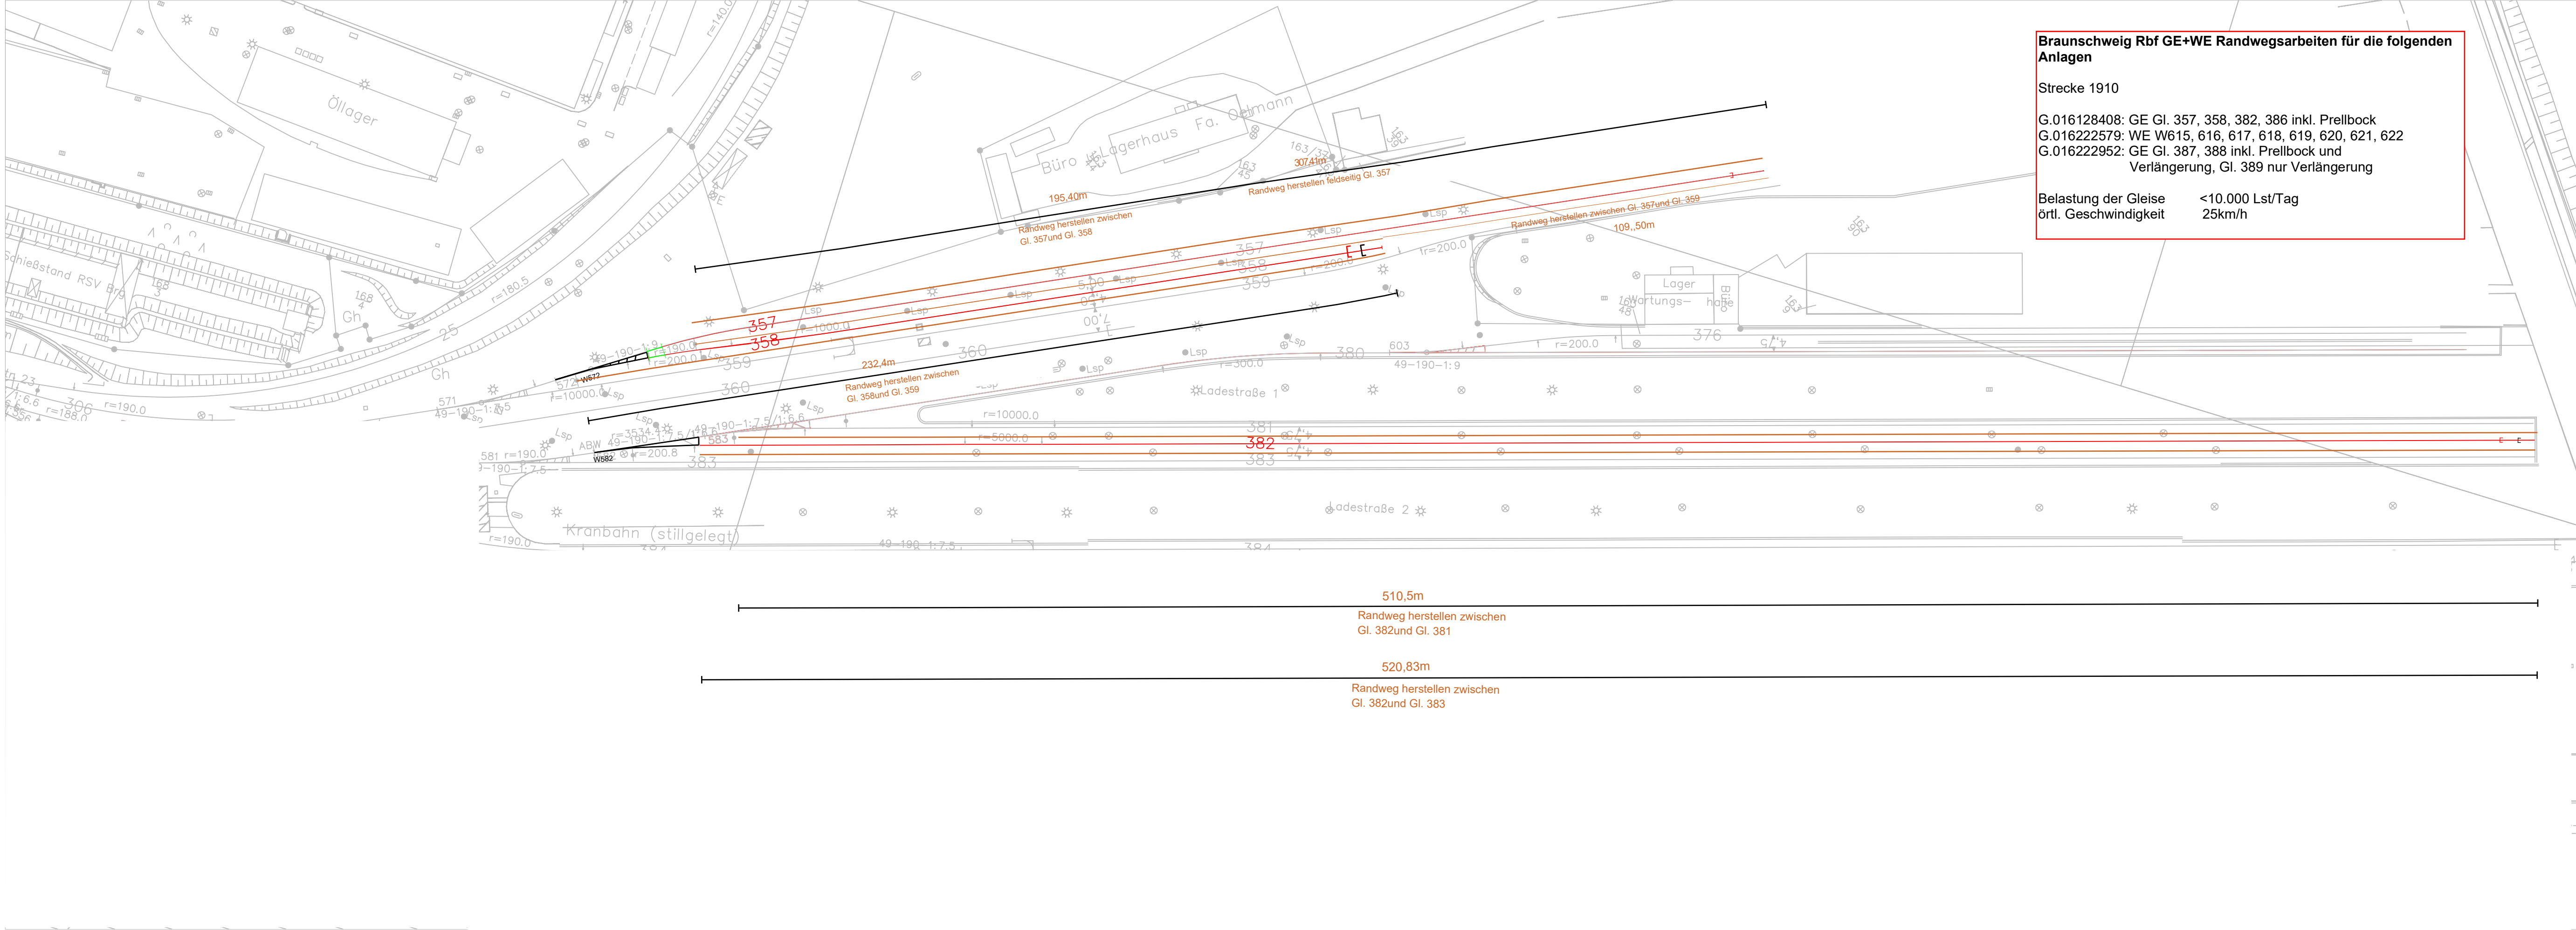

Braunschweig Rbf GE+WE Randwegsarbeiten für die folgenden Anlagen

Strecke 1910

G.016128408: GE Gl. 357, 358, 382, 386 inkl. Prellbock
G.016222579: WE W615, 616, 617, 618, 619, 620, 621, 622
G.016222952: GE Gl. 387, 388 inkl. Prellbock und Verlängerung, Gl. 389 nur Verlängerung

Belastung der Gleise <10.000 Lst/Tag
örtl. Geschwindigkeit 25km/h