

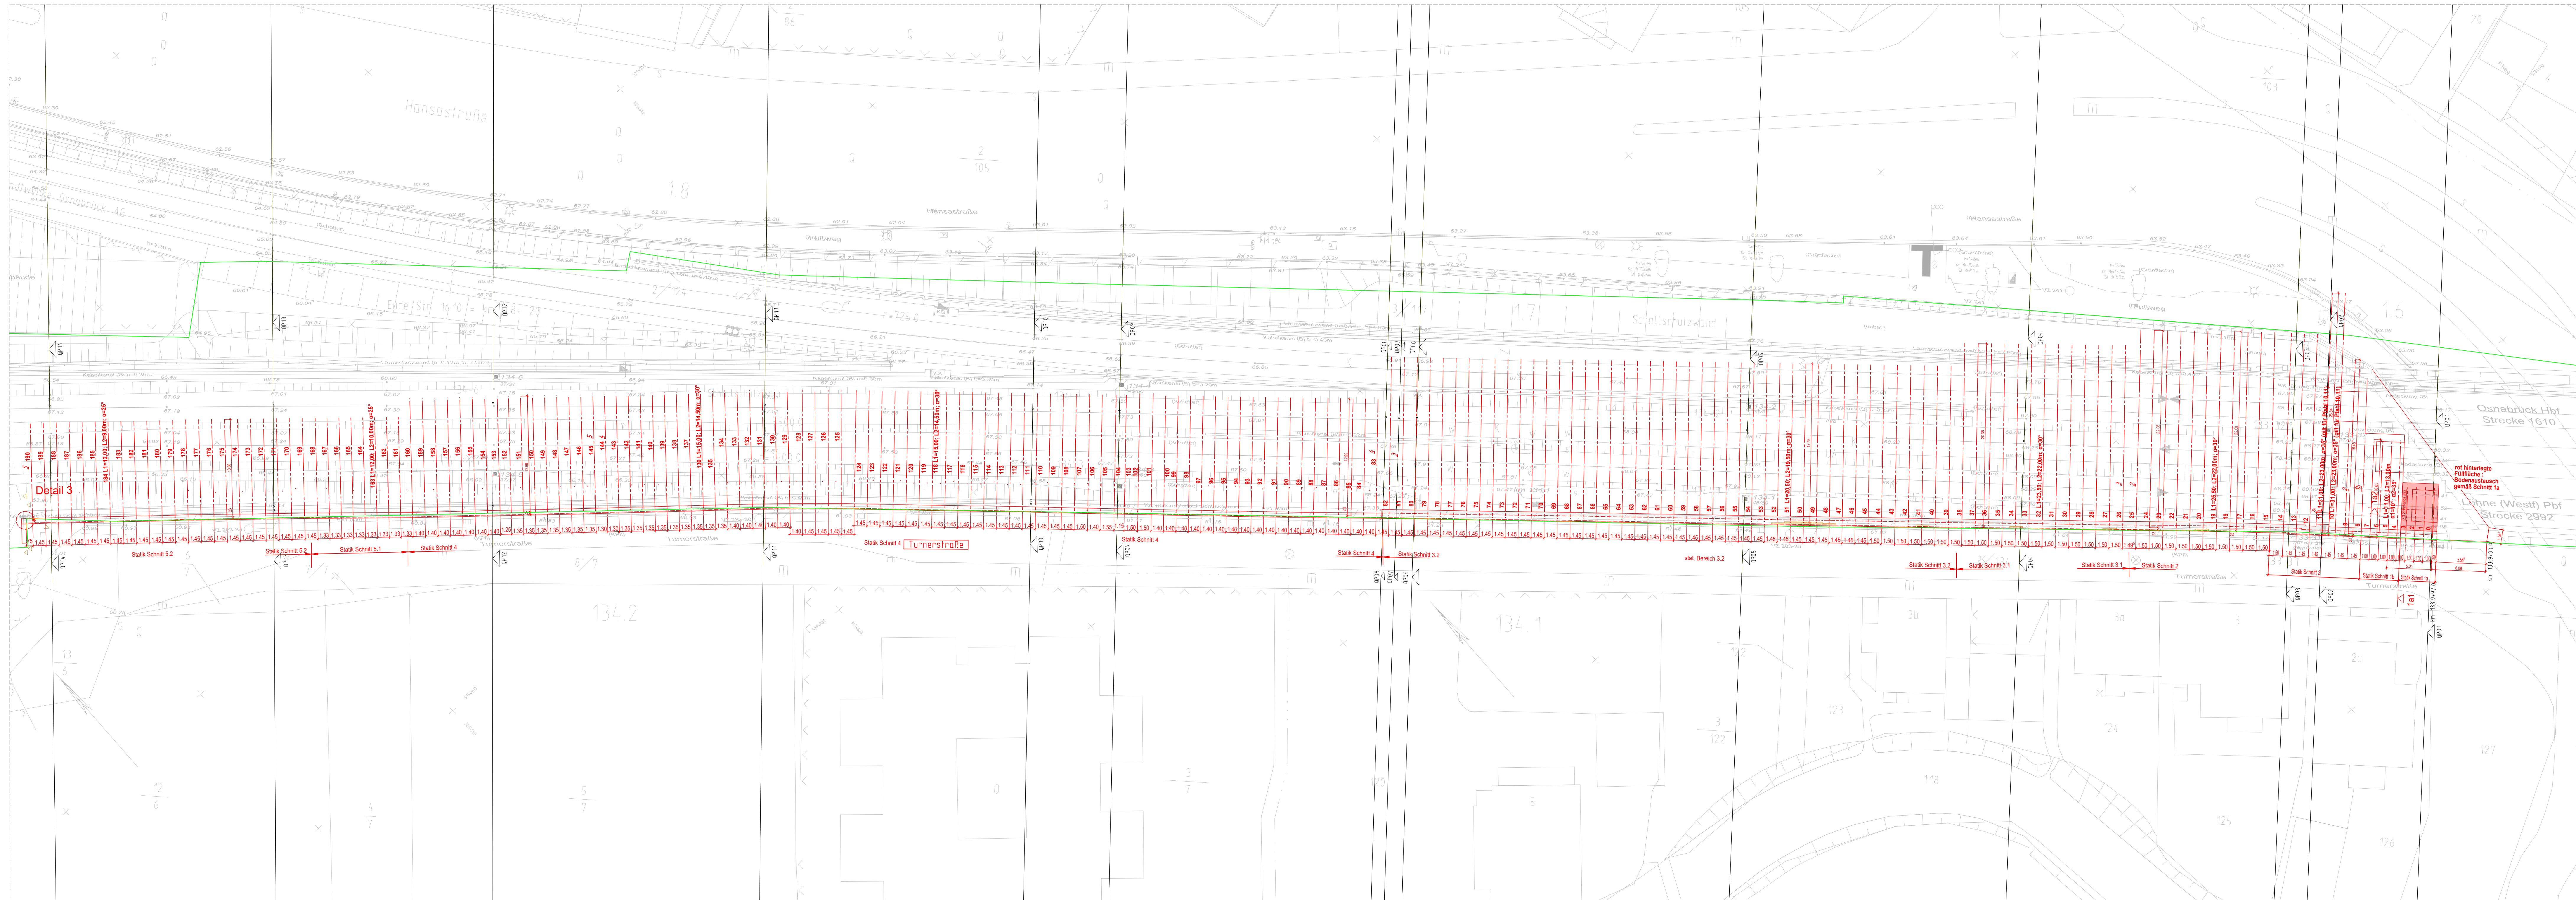


M 1 : 250

5m 0 5m 25m

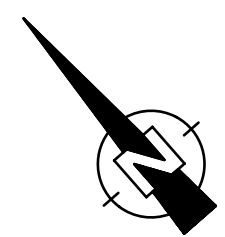

PLAN GILT NUR FÜR DIE AUSSCHREIBUNG

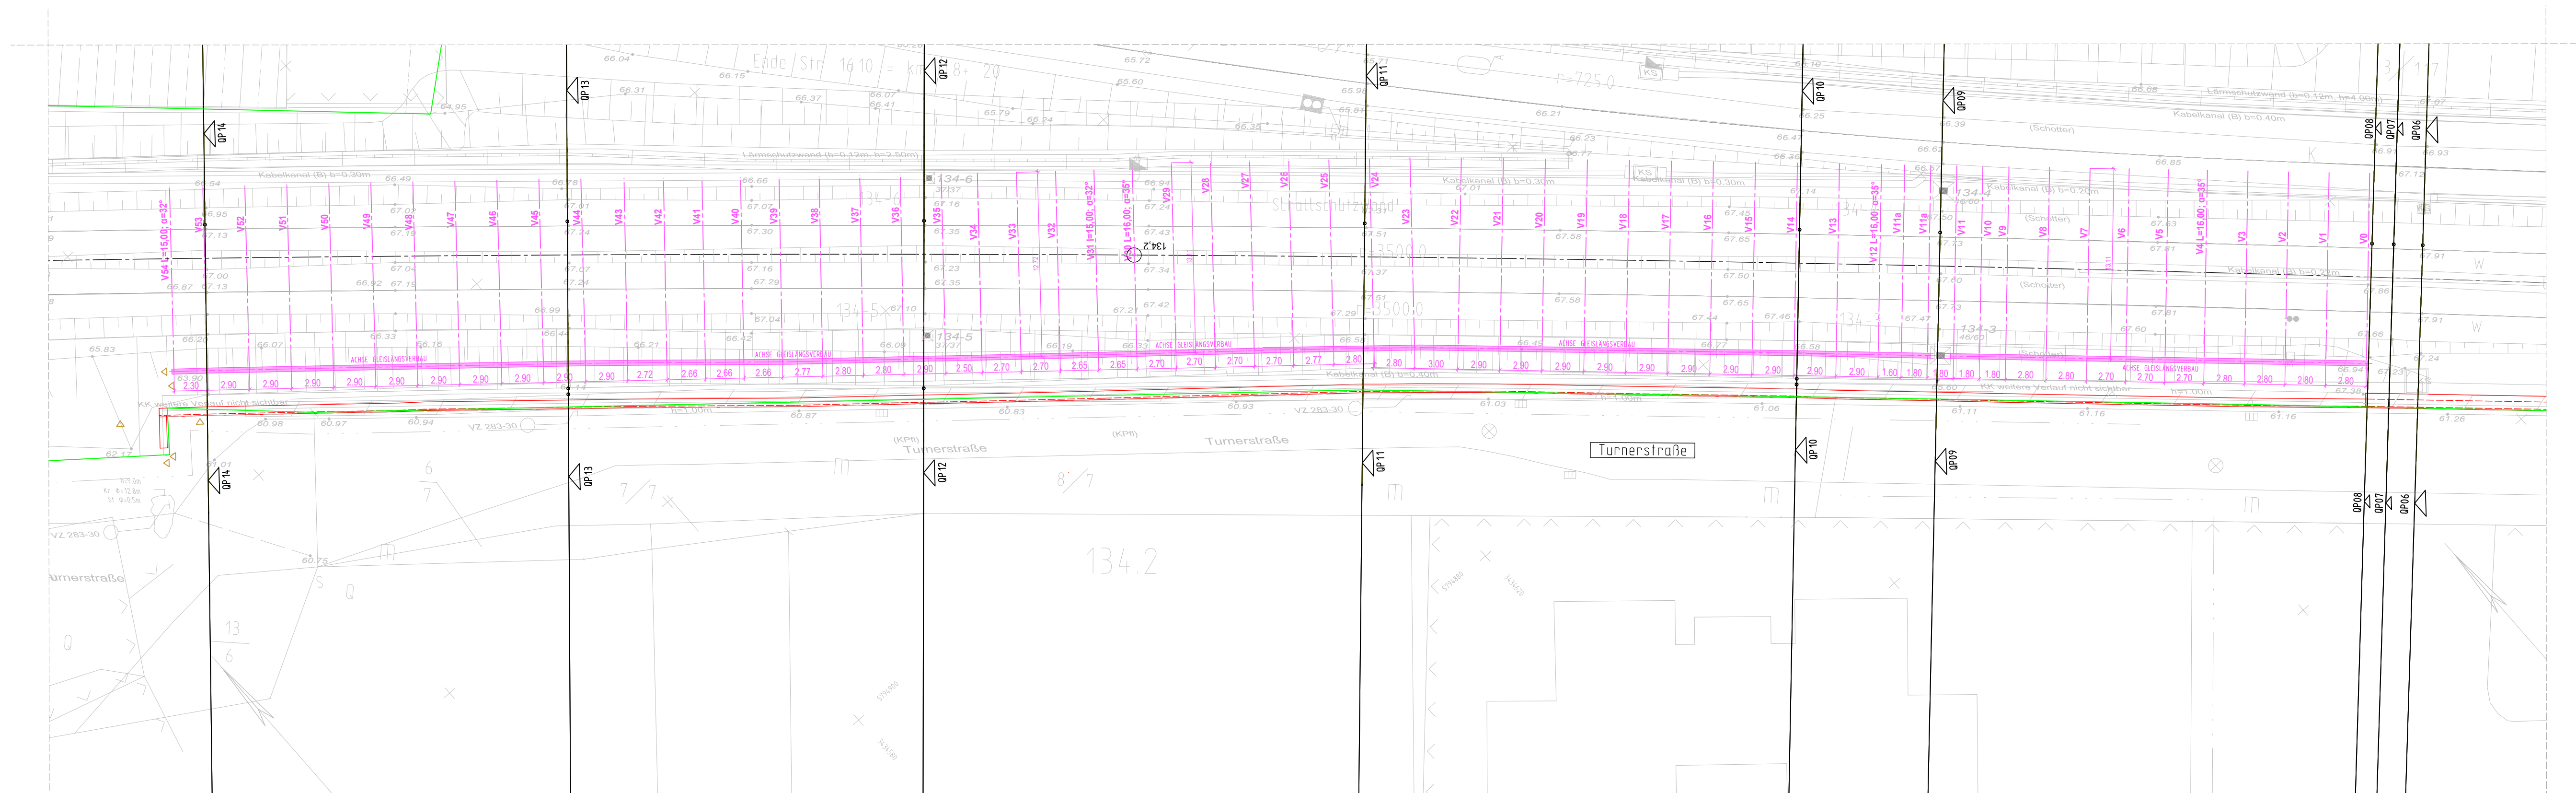

Legende

	Bestand
	Neubau / Änderung
	Baubeihelf
	Rückbau
	DB - Grenze
	Verfüllung

Index		Änderungen bzw. Ergänzungen		Name		Datum					
Prüfermerke											
Fragezeit von				Prüfung							
Gd. Datum, Name in Druckbuchstaben, Unterschrift											
Prüfungsnummer											
Interpretierbarkeit geprüft (benannte Stelle), Name											
Gd. Datum, Name in Druckbuchstaben, Unterschrift				geprüft							
Qualitätsbescheinigung											
Gd. Datum, Name in Druckbuchstaben, Unterschrift				geprüft							
Eisenbahn-Bundesamt											
DB InfraGO Fragezeit der Ausfertigungsunterlagen zinsfrei begreifbar durch den DBV Fragebogen-Nr.:											
gleichgestellt mit Projektskizzenplan				geprüft / genehmigt		Genehmigung zur Bauausführung					
Gd. Datum, Name in Druckbuchstaben, Unterschrift				Gd. Datum, Name in Druckbuchstaben, Unterschrift							
Bauteil		DB InfraGO		Preisgestaltung		DB InfraGO		Planung		Auftraggeber (AN)	
DB InfoGO AG Abgaben- und Steuerabgabeneinrichtungen Netz-Druckwerk V 9.04.02.04 Schienenstraße 13 48074 Datteln		DB InfoGO AG Infrastrukturmanagement Nord Frankfurt Parkhaus Brennen/Dortmund V 9.04.02.04 Löhnermalesse 3 50173 Hannover				KREBS + KIEFER Krebstadt-Siedlung Hauptstadt-Siedlung 2 48228 Datteln 1. Entwurf 04.07.2015 08:00 Uhr www.kkk.de					
Gd. Datum, Unterschrift		Gd. Datum, Unterschrift		Gd. Datum, Unterschrift		Gd. Datum, Unterschrift		Gd. Datum, Unterschrift		Gd. Datum, Unterschrift	
Legende (unverändert!)										Projektionsnummer DB G.016131061 Anlagen-Nr. 3.3.2.1 Planzeichen Planart Höhen- und Koordinatensystem DB_REF 2016 Einheitsgeschwindigkeit LM 71 Kilometer 160 km/h	
Bauwerksnummer			BW-Kennziffer			Barcodeummer					
Strecke 2992			Streckenabschnitt			Löhne - Rheine					
M 1:250	Entwurf	01.06.2026	peutibg	Project:		Eruenerung Stützrand Turnerstraße, Osnabrück Lageplan					
Lph. 6	Geprüft	01.06.2026	rema	Plansicht:							
	Freigegeben	01.06.2026	ski								
	Datum	Name									
	GW										