


Statischer Schnitt 4 - Querprofil 12

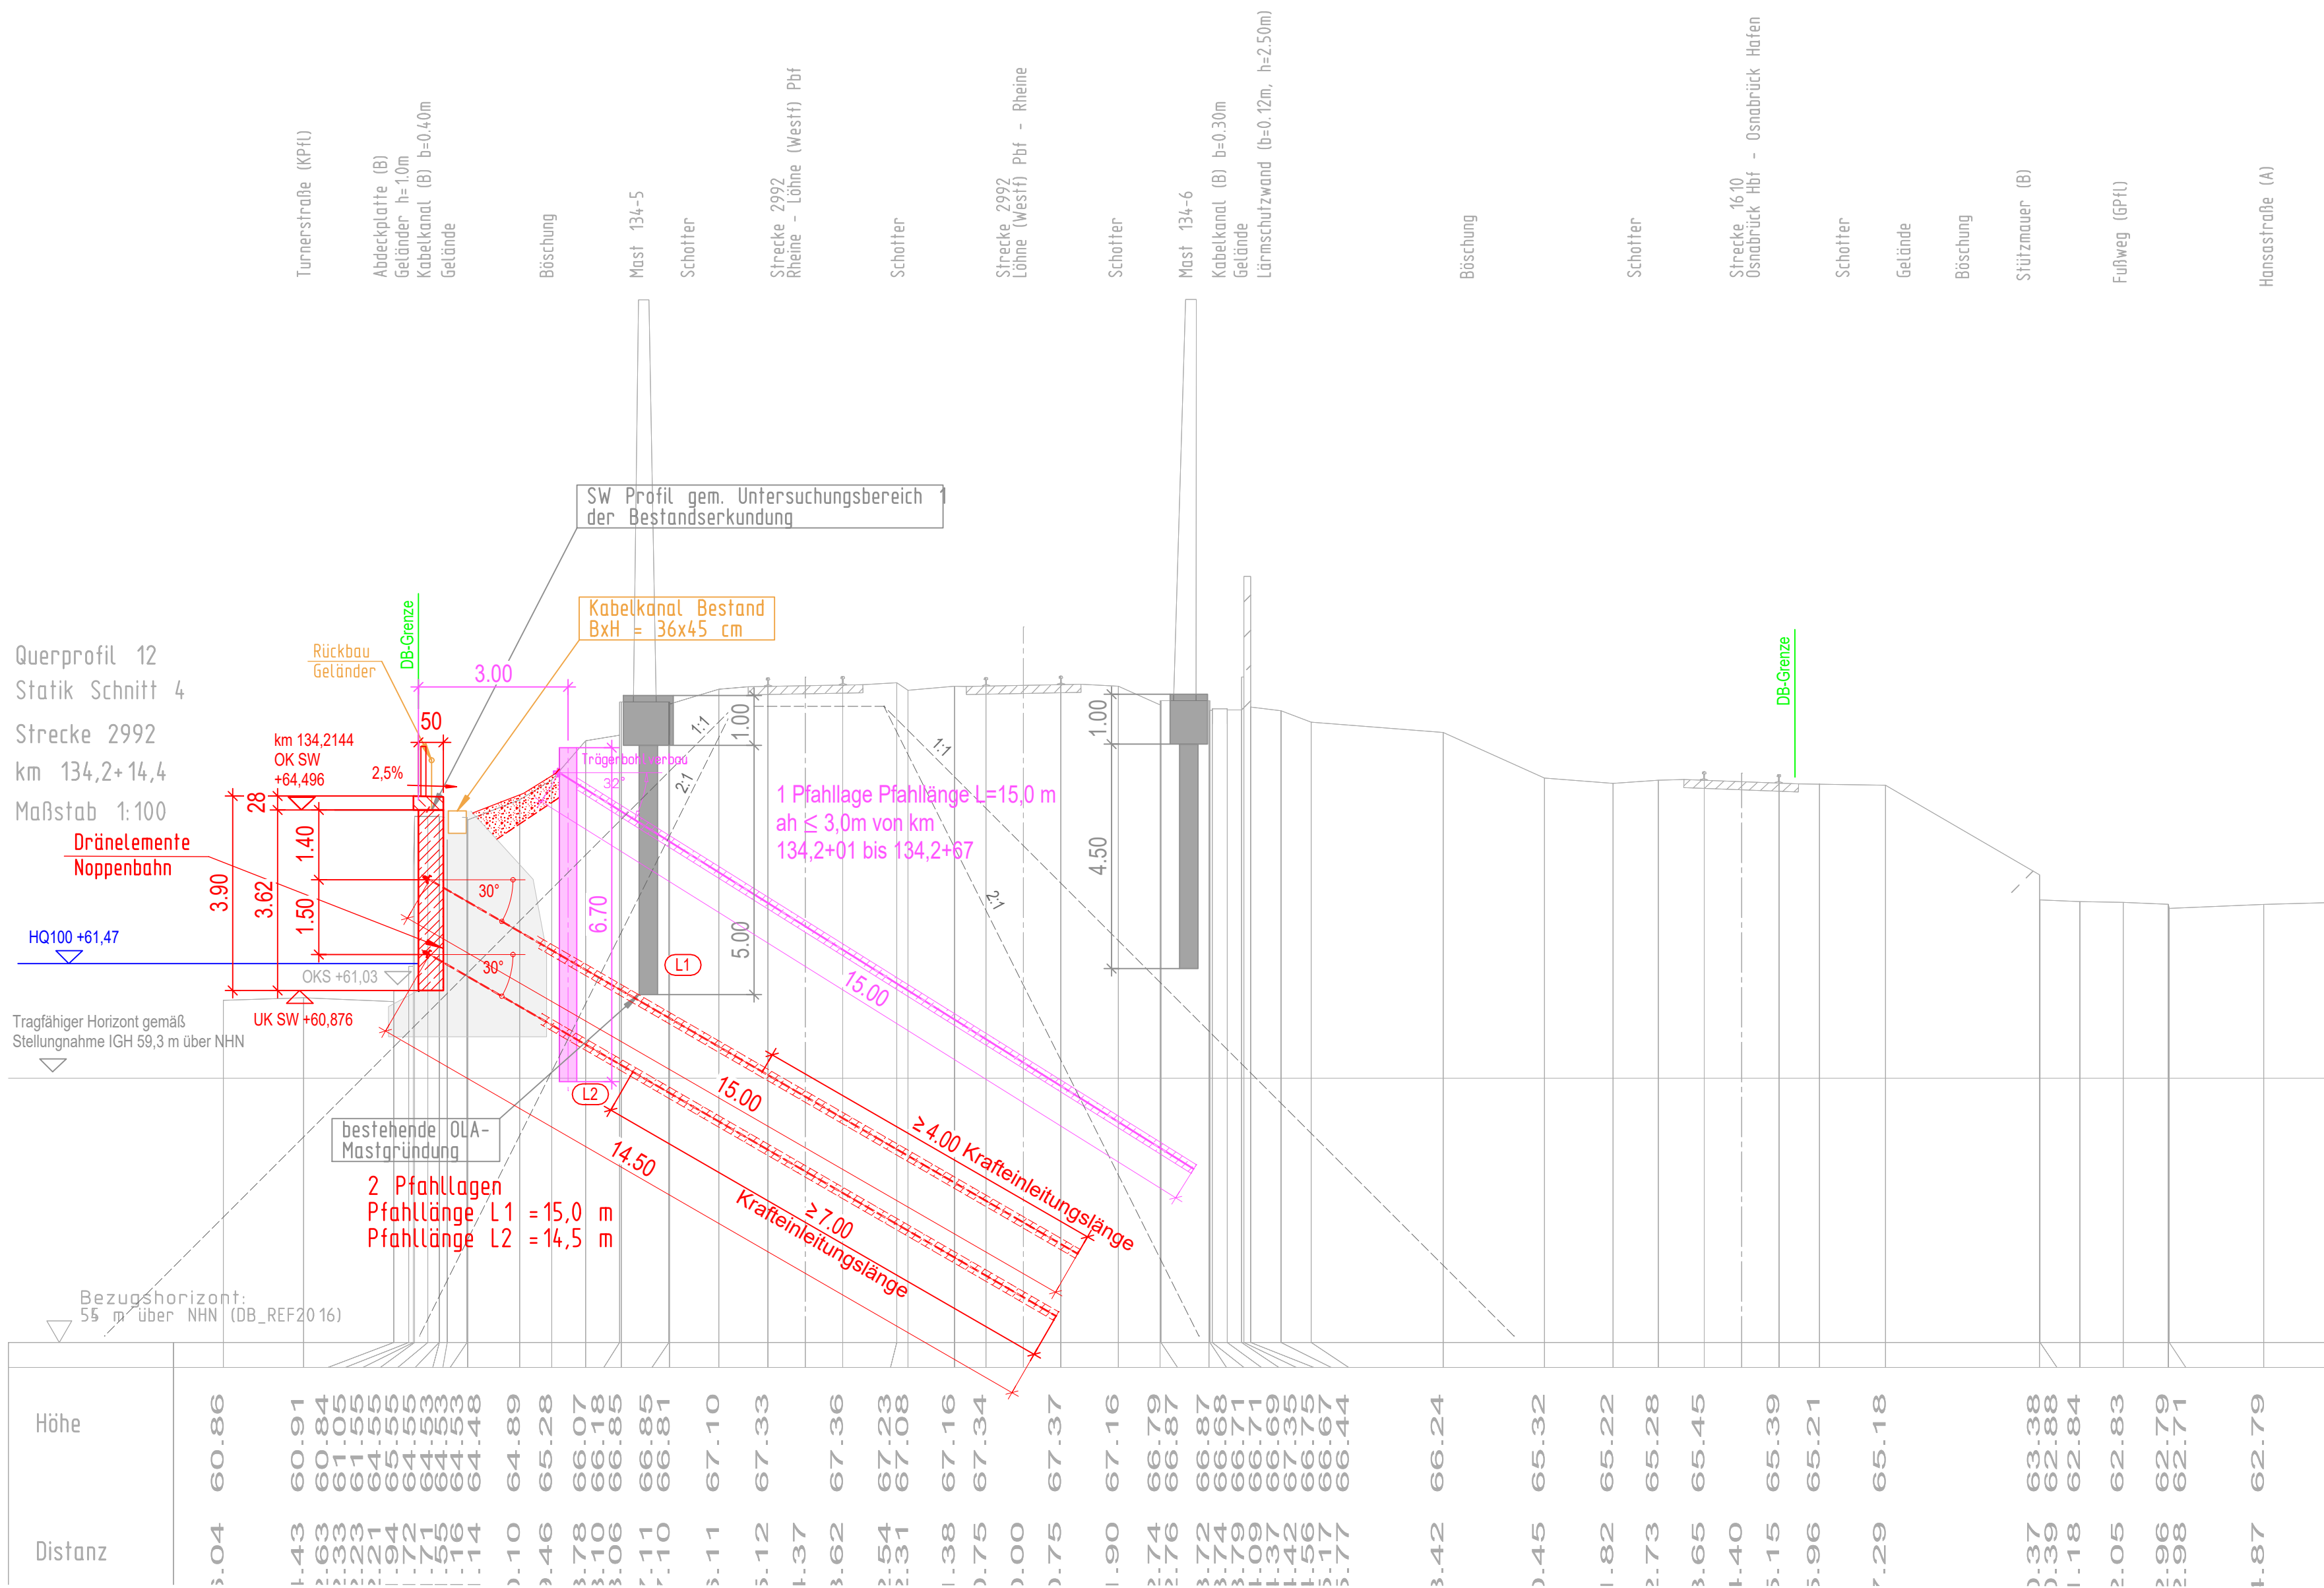

PLAN GILT NUR FÜR DIE AUSSCHREIBUNG

Schalung der Sichtbetonflächen:
Schalung für Sichtbeton Klasse SB2, glatt, dicht und eben
Arbeitsfugen (AF): rau gemäß ZTV-ING

Korrosionsschutz des Füllstabgeländers:

Feuerverzinkung gem. ZTV-ING (4-3)
Tabelle A 4.3.2 unter der Beachtung
von TL/TP Ing. (TL KOR-Stahl),
RIL 804.6201 und 804.9011.

Legende


	Bestand
	Neubau / Änderung
	Baubeihelf
	Rückbau
	DB - Grenze
	Verfüllung

Bauwerksdaten	
Bauwerks-Anfang	ca. km 133,9+96,5
Bauwerks-Ende	ca. km 134,2+67,0
Bauwerkslänge :	270,5 m
Minimale Höhe :	2,95 m
Maximale Höhe :	6,50 m
Material	Stahlbeton
Wandstärke	50 cm
Rückverhängung	Mikropfähle, Längen nach stat. Erf.

Anzuwendende Richtzeichnung :	
Füllstabgeländer :	gem. A-GEL 1
Geländerverankerung :	gem. A-GEL 30
Blockfugenausbildung :	RF, AF

Baustofftabelle	
Vorsatzschale :	C30/37, XC4, XD2, XF2; WA
Attika / Kappe :	C25/30 (LP), XC4, XD1, XF2; WA
Rückverhängung :	Mikropfähle gemäß Zulassung
Bohlträger :	S235

Endgültige Abmessungen nach statischen, konstruktiven und wirtschaftlichen Erfordernissen.
Alle Maße sind örtlich zu prüfen.
Alle Höhenangaben sind in m ü. NN.
Alle Kanten sind mit Dreikantleisten 1,5/1,5 cm zu brechen

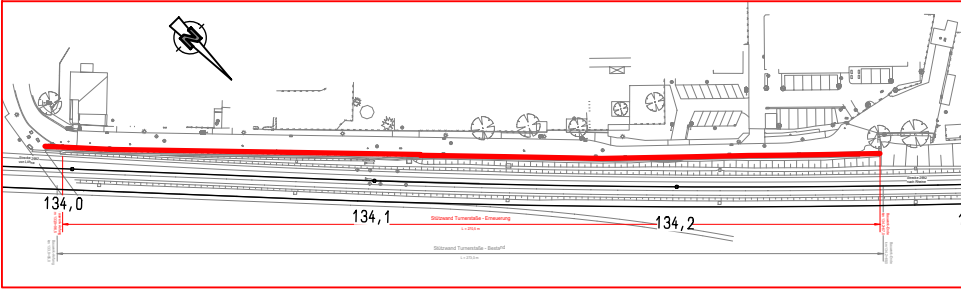Index	Änderungen bzw. Ergänzungen	Name	Datum
Prüfvermerke			
		Freigabe zur Prüfung	
		Ort, Datum, Name in Druckbuchstaben, Unterschrift	
		Prüfungsinneur	
..... Ort, Datum, Name in Druckbuchstaben, Unterschrift			
Interoperabilität geprüft (benannte Stelle), Name			
Ort, Datum, Name in Druckbuchstaben, Unterschrift		geprüft	
Qualitätssicherung			
Ort, Datum, Name in Druckbuchstaben, Unterschrift		geprüft	
Eisenbahn-Bundesamt			
		 Freigabe der Ausführungsunterlagen mit Regelungen durch den BVB Freigabe-Nr.:	
gleichgestellt mit Prüfexemplaren		geprüft / genehmigt	
Ort, Datum, Name in Druckbuchstaben, Unterschrift		Ort, Datum, Name in Druckbuchstaben, Unterschrift	
Bauherr		Projektleitung	
DB InfraGO AG Anlagen- und Instandhaltungsmanagement Netz Osnabrück V.IW-N-M-QSN Schinkelstraße 33 49074 Osnabrück		DB InfraGO AG Infrastrukturprojekte Nord Technik Portfolio Bremen/Osnabrück V.II-N-B-K-O Lindemannallee 3 30173 Hannover	
Ort, Datum, Unterschrift		Ort, Datum, Unterschrift	
Lageskizze (unmaßstäblich):			Planung  Ingenieure GmbH Heinrich-Hertz-Straße 2 64265 Darmstadt T 06151 885-0 F 06151 885-150 www.k+k.de
		Auftragnehmer (AN)	
		Ort, Datum, Unterschrift	
		Ort, Datum, Unterschrift	
		Projektnummer-DB G.016311061	
		Anlagen-Nr. 3.3.3.13	
		Planzeichen	
		Planart	
		Höhen- und Koordinatensystem DB_REF 2016	
		Einwirkungen Lastmodell LM 71	
		Entwurfsgeschwindigkeit 160 km/h	
		Kilometer 133,9+97 - 134,2+67	
Bauwerknummer	BW-Kennziffer	Barcode Nummer	
Strecke 2992	Streckenabschnitt Löhne - Rheine		
M 1:100	Erstellt 01.06.2026 petu/boj	Projekt: Erneuerung Stützwand Turnerstraße, Osnabrück	
Lph. 6	Geprüft 01.06.2026 rema	Planinhalt: QP 12	
	Freigegeben 01.06.2026 skl		
	Datum Name		
	de		