


Statischer Schnitt 1b - Querprofil 1

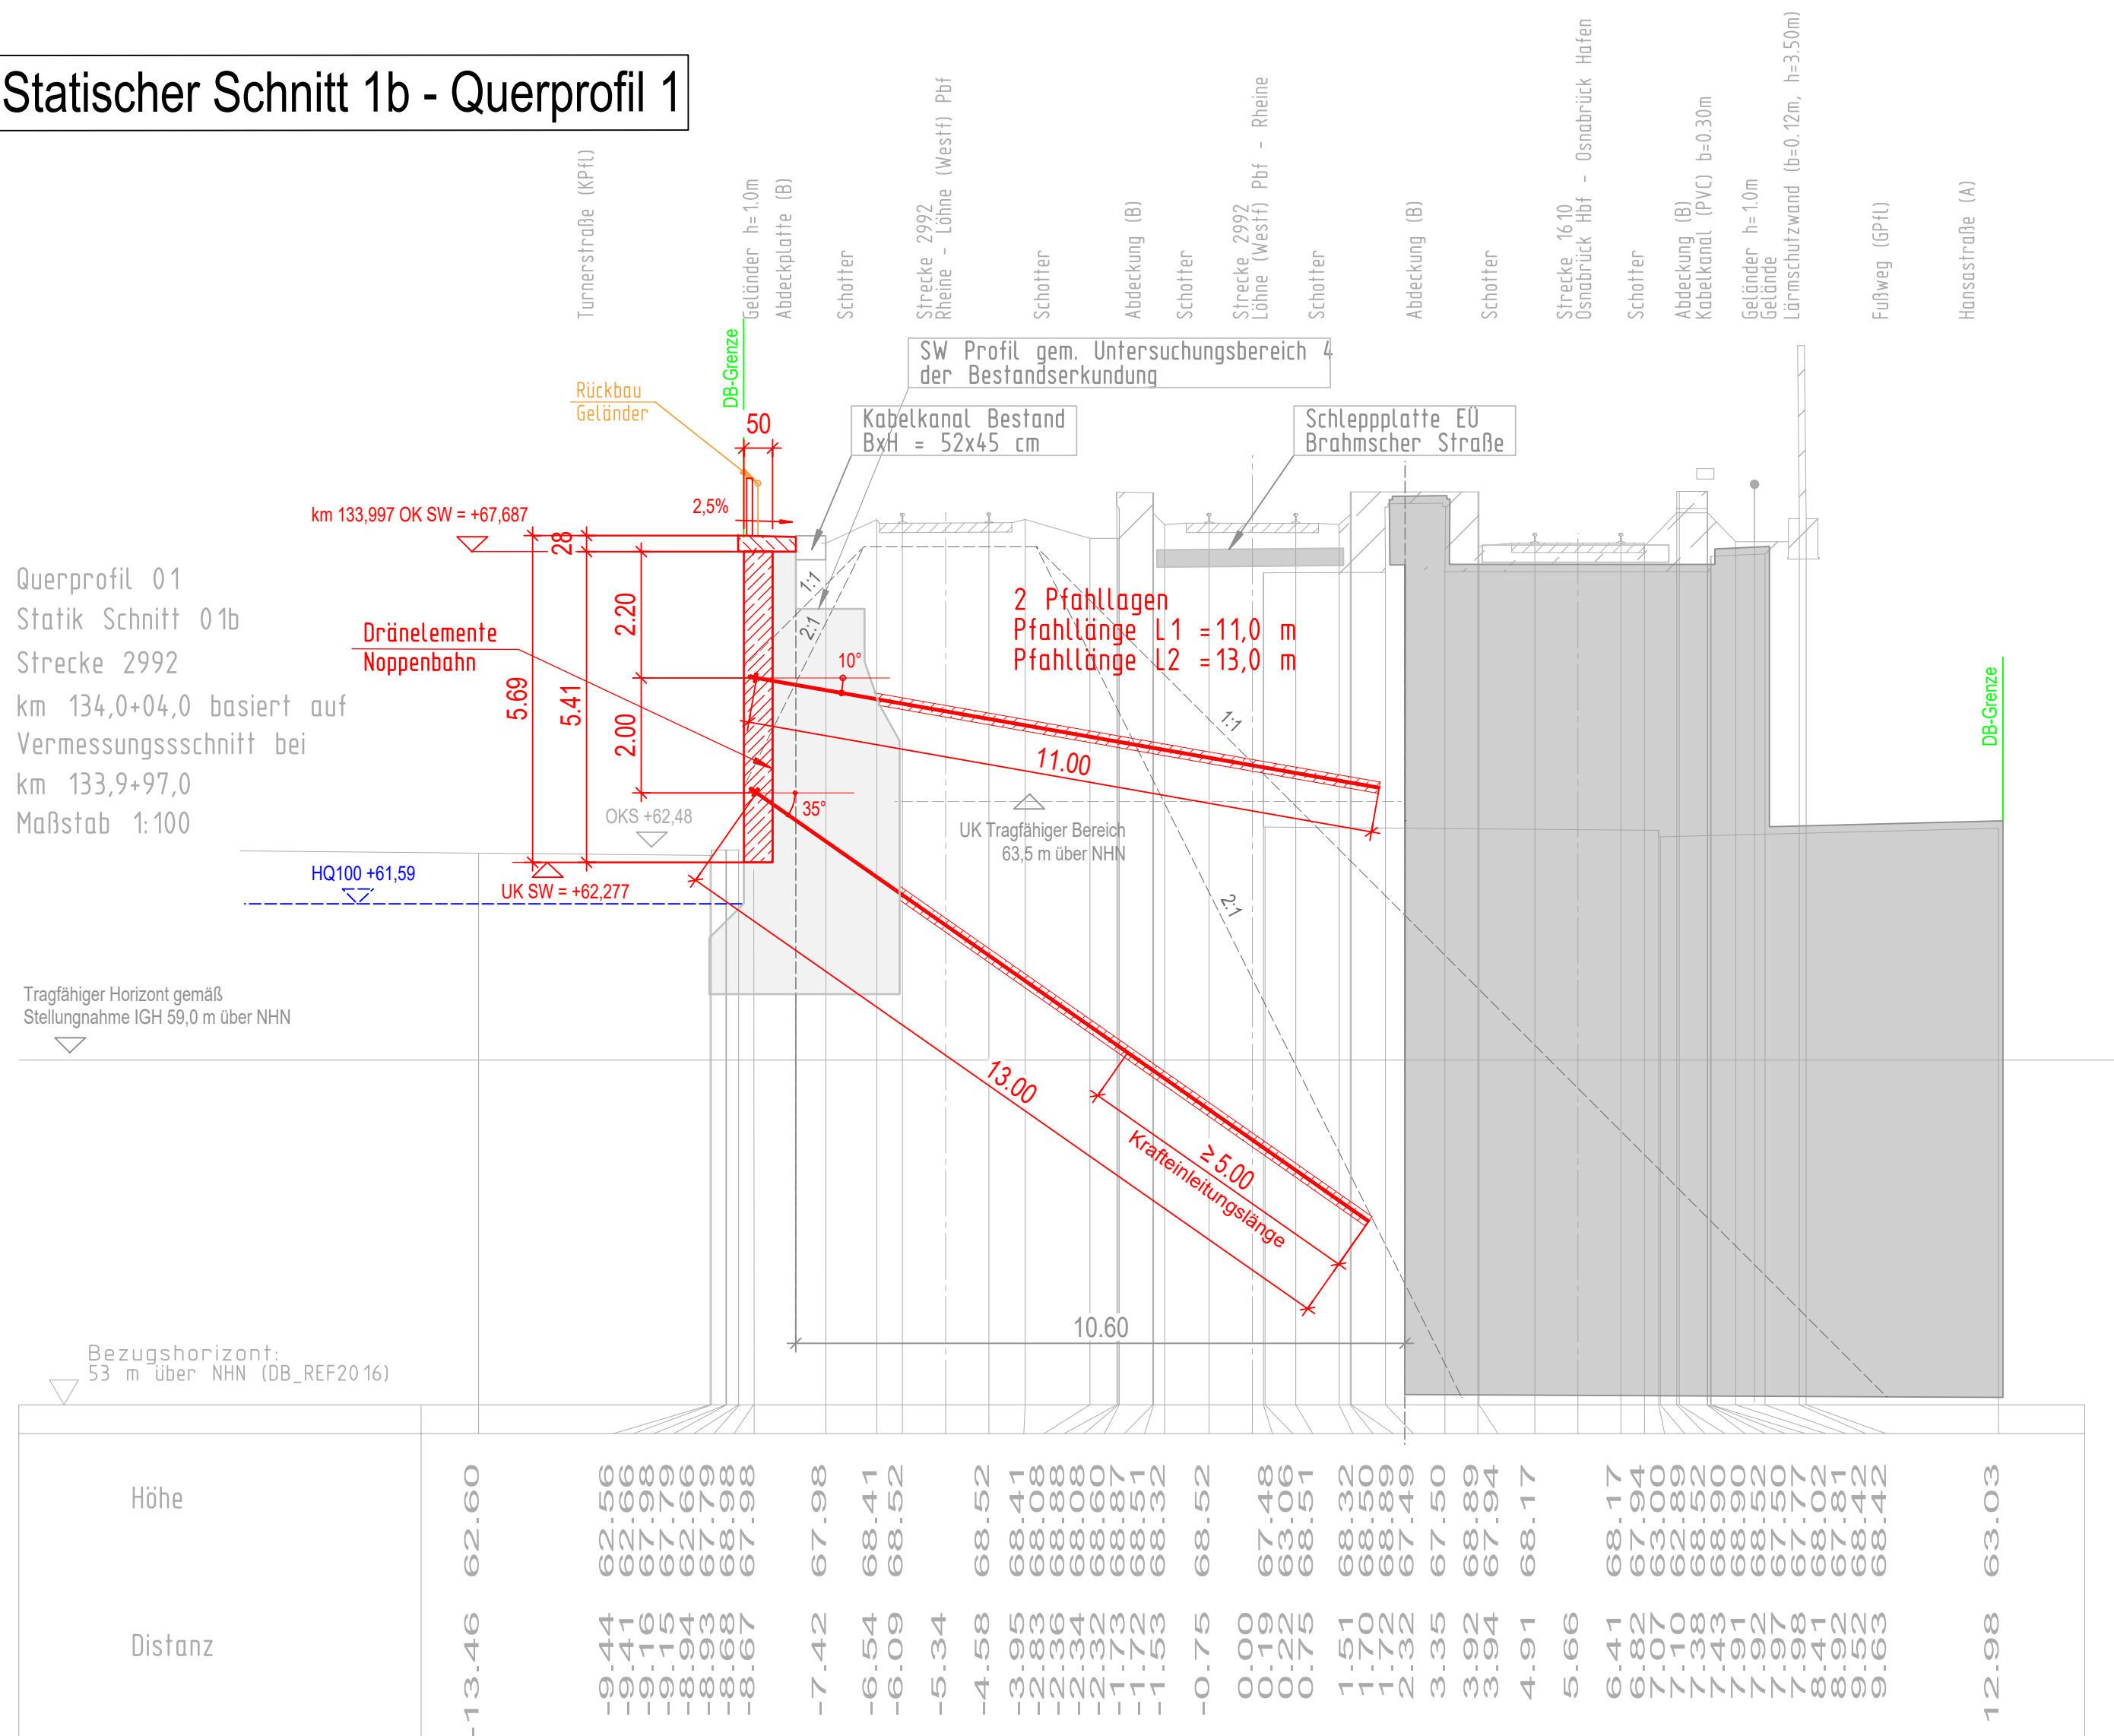

Legende

- Bestand
- Neubau / Änderung
- Baubehelf
- Rückbau
- DB - Grenze
-  Verfüllung

PLAN GILT NUR FÜR DIE AUSSCHREIBUNG

Bauwerksdaten	
Bauwerks-Anfang	ca. km 133,9+96,5
Bauwerks-Ende	ca. km 134,2+67,0
Bauwerkslänge :	270,5 m
Minimale Höhe :	2,95 m
Maximale Höhe :	6,50 m
Material	Stahlbeton
Wandstärke	50 cm
Rückverhängung	Mikropfähle, Längen nach stat. Erf.

Schalung der Sichtbetonflächen:


Schalung für Sichtbeton Klasse SB2, glatt, dicht und eben

Arbeitsfugen (AF): rau gemäß ZTV-ING

Korrosionsschutz des Füllstabgeländers:

Feuerverzinkung gem. ZTV-ING (4-3)
Tabelle A 4.3.2 unter der Beachtung
von TL/TP Ing. (TL KOR-Stahl),
RIL 804.6201 und 804.9011.

M 1 : 100

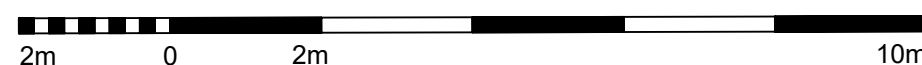


Anzuwendende Richtzeichnung :

Füllstabgeländer :	gem. A-GEL 1
Geländerverankerung :	gem. A-GEL 30
Blockfugenausbildung :	RF, AF

Baustofftabelle

Vorsatzschale :	C30/37, XC4, XD2, XF2; WA
Attika / Kappe :	C25/30 (LP), XC4, XD1, XF2; WA
Rückverhängung :	Mikropfähle gemäß Zulassung
Bohlträger :	S235

Endgültige Abmessungen nach statischen, konstruktiven
und wirtschaftlichen Erfordernissen.
Alle Maße sind örtlich zu prüfen.
Alle Höhenangaben sind in m ü. NN.
Alle Kanten sind mit Dreikantleisten 1,5/1,5 cm zu brechen

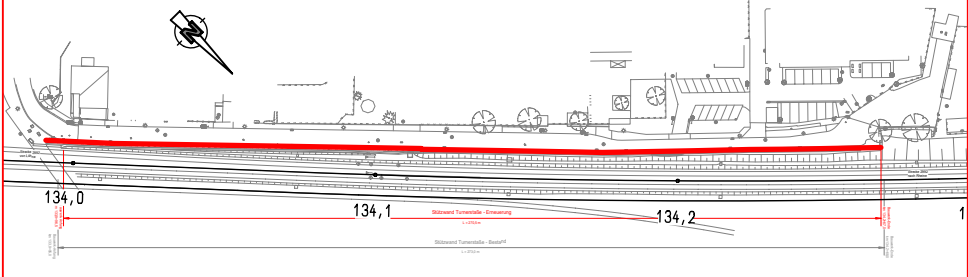Index	Änderungen bzw. Ergänzungen			Name	Datum
Prüfvermerke					
			Freigabe zur Prüfung		
			 Ort, Datum, Name in Druckbuchstaben, Unterschrift		
..... Ort, Datum, Name in Druckbuchstaben, Unterschrift			Prüfingenieur		
Interoperabilität geprüft (benannte Stelle), Name					
..... Ort, Datum, Name in Druckbuchstaben, Unterschrift			geprüft		
Qualitätssicherung					
..... Ort, Datum, Name in Druckbuchstaben, Unterschrift			geprüft		
Eisenbahn-Bundesamt					
			 InfraGO Freigabe der Ausführungsunterlagen ☐ mit Regelungen durch den BVB Freigabe-Nr.:		
gleichgestellt mit Prüfexemplaren			geprüft / genehmigt		
..... Ort, Datum, Name in Druckbuchstaben, Unterschrift			 Ort, Datum, Name in Druckbuchstaben, Unterschrift		
Bauherr  InfraGO DB InfraGO AG Anlagen- und Instandhaltungsmanagement Netz Osnabrück V.IW-N-M-OSN Schinkelstraße 33 49074 Osnabrück Ort, Datum, Unterschrift		Projektleitung  InfraGO DB InfraGO AG Infrastrukturprojekte Nord Technik Portfolio Bremen/Osnabrück V.II-N-B-K-O Lindemannallee 3 30173 Hannover Ort, Datum, Unterschrift		Planung  KREBS + KIEFER Ingenieure GmbH Heinrich-Hertz-Straße 2 64205 Darmstadt T 06151 885-0 F 06151 885-150 www.kuk.de Ort, Datum, Unterschrift	
				Auftragnehmer (AN) Ort, Datum, Unterschrift	
Lageskizze (unmaßstäblich):				Projektnummer-DB G.016131061	
				Anlagen-Nr. 3.3.3.2	
				Planzeichen	
				Planart	
				Höhen- und Koordinatensystem DB_REF 2016	
Einwirkungen Lastmodell LM 71				Entwurfsgeschwindigkeit 160 km/h	
Bauwerknummer 2 9 9 2 • 1 3 3		BW-Kennziffer 9 9 5 • 3 4 1 0 0		Kilometer 133,9+97 - 134,2+67	
Strecke 2992		Streckenabschnitt Löhne - Rheine			
M 1:100		Erstellt 01.06.2026 petu/boj		Erneuerung Stützwand Turnerstraße, Osnabrück QP 1b	
Lph. 6		Geprüft 01.06.2026 rema			
		Freigegeben 01.06.2026 skl			
		Datum Name de			