
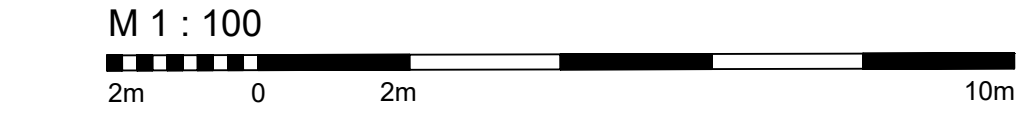


Statischer Schnitt 3.1 - Querprofil 4

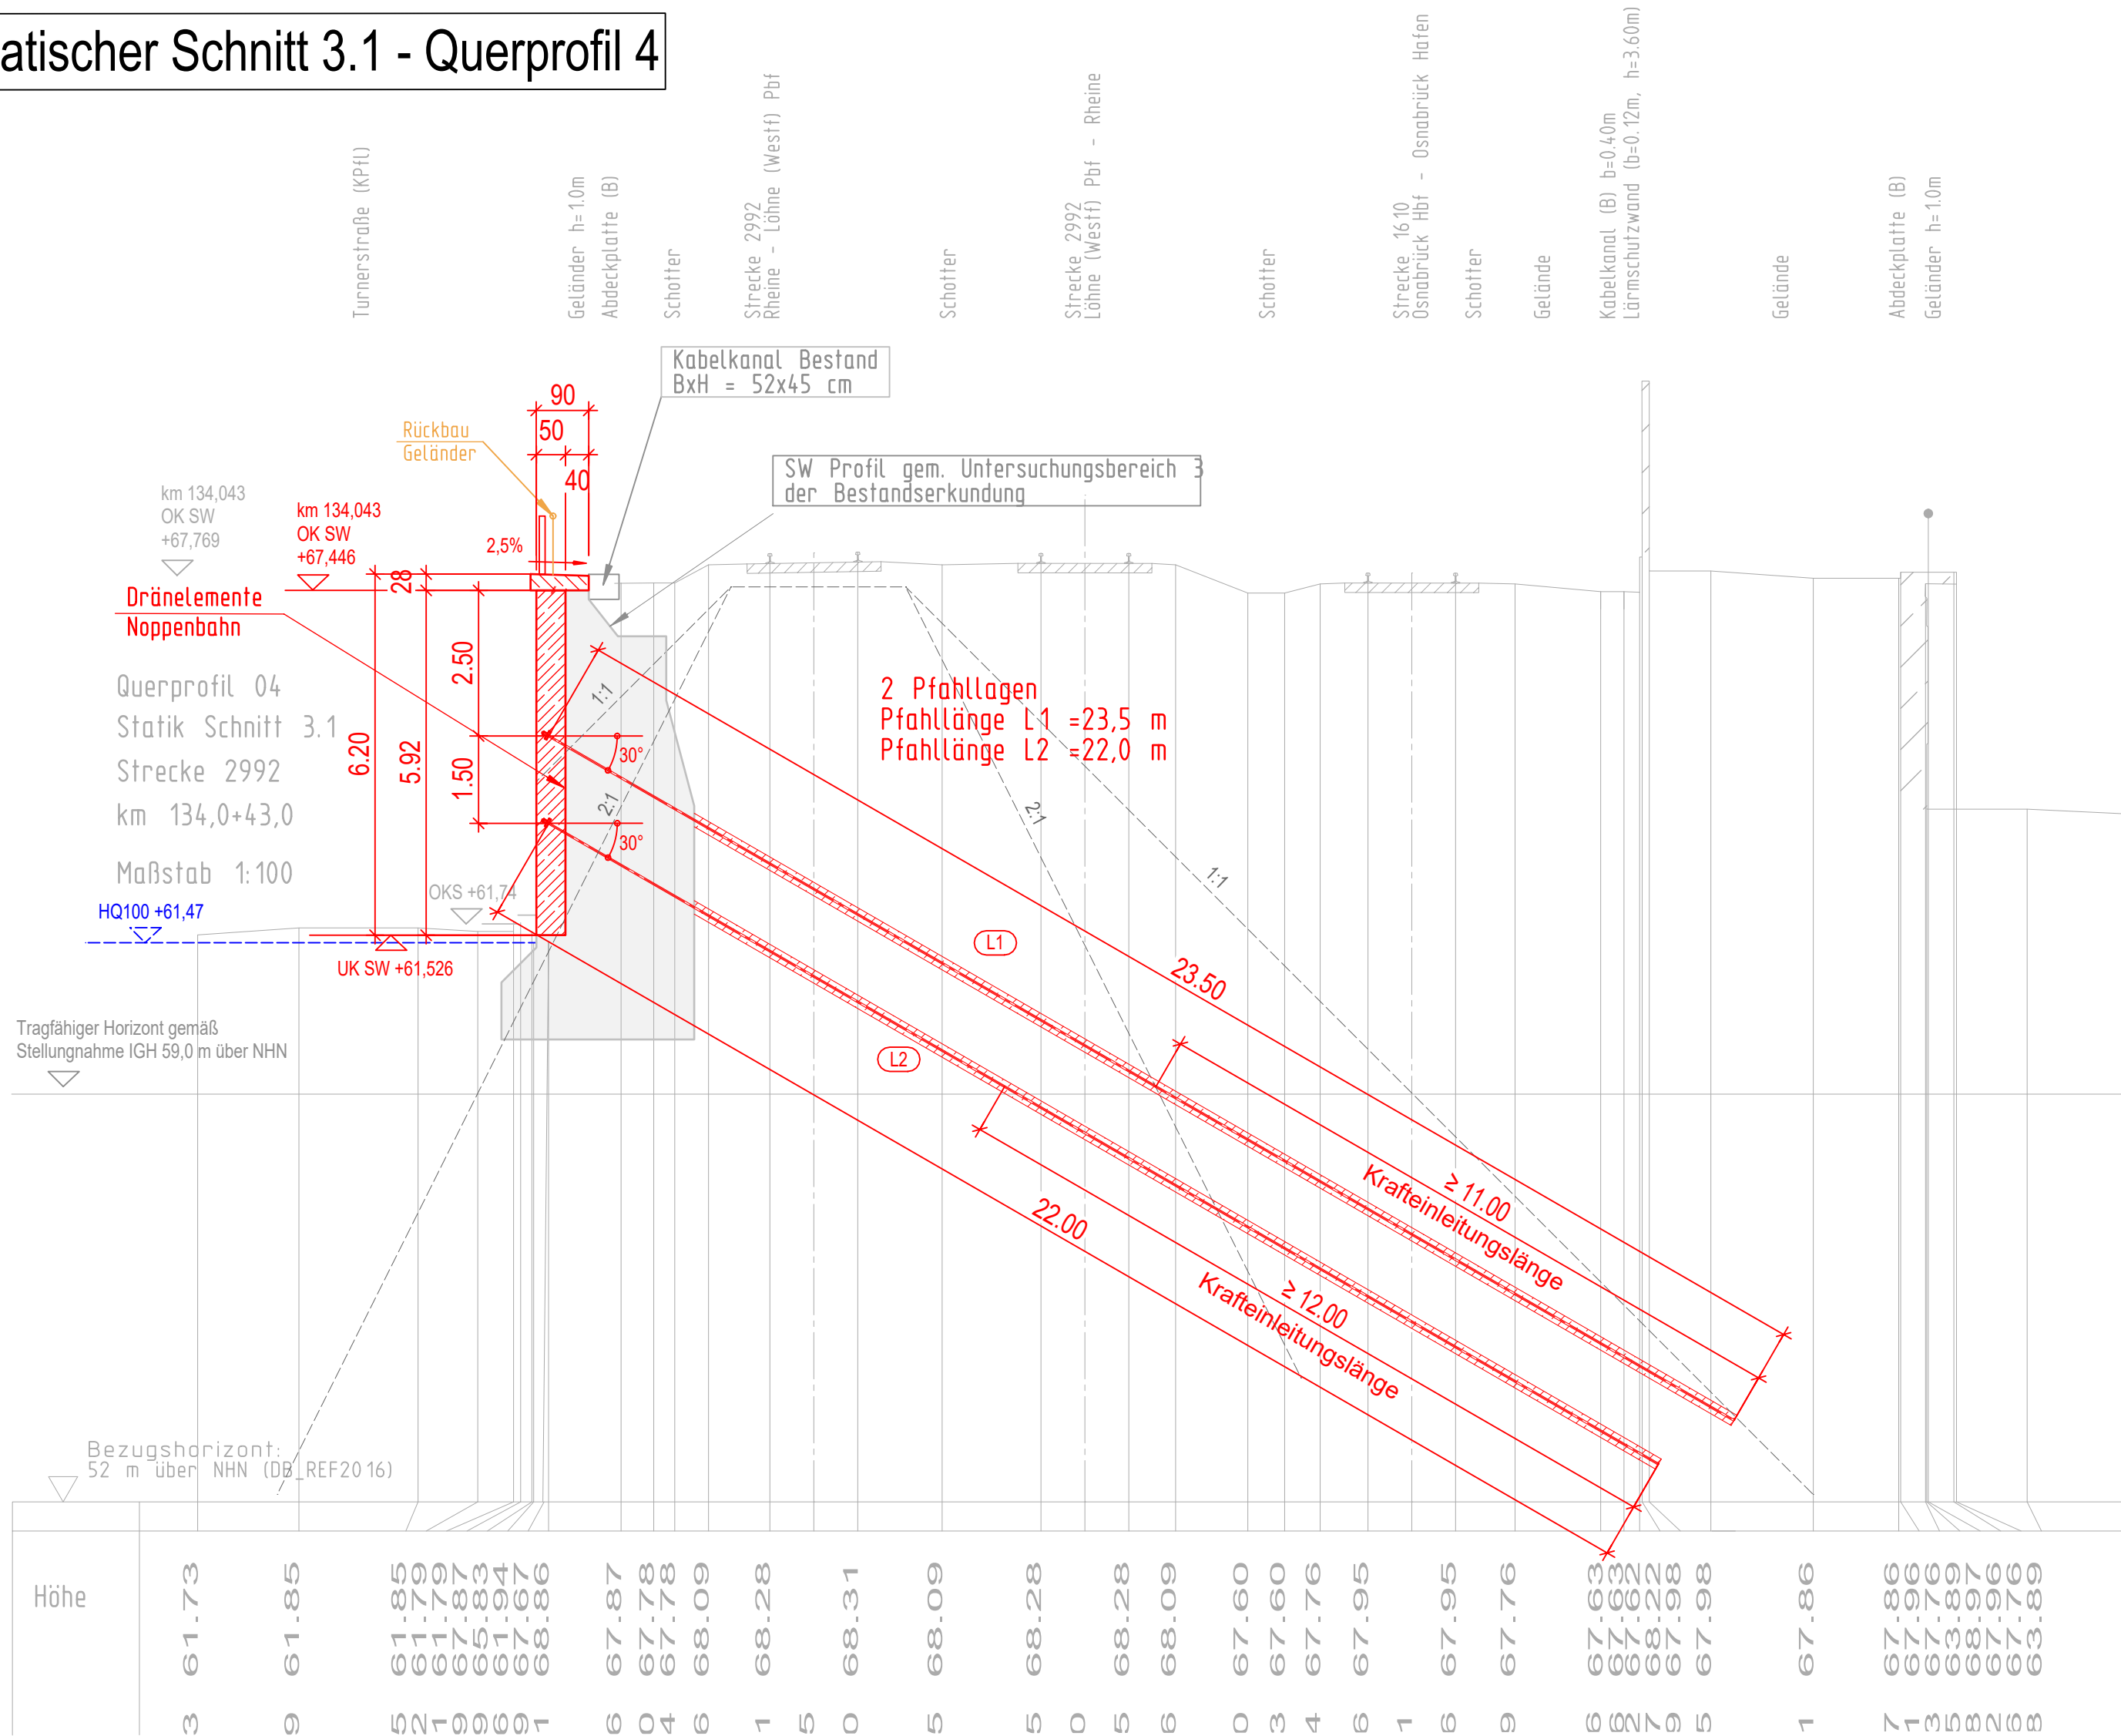

PLAN GILT NUR FÜR DIE AUSSCHREIBUNG

Schalung der Sichtbetonflächen:
Schalung für Sichtbeton Klasse SB2, glatt, dicht und eben
Arbeitsfugen (AF): rau gemäß ZTV-ING

Korrosionsschutz des Füllstabgeländers:
Feuerverzinkung gem. ZTV-ING (4-3)
Tabelle A 4.3.2 unter der Beachtung
von TL/TP Ing. (TL KOR-Stahl),
RIL 804.6201 und 804.9011.

Legende

- Bestand
- Neubau / Änderung
- Baubehef
- Rückbau
- DB - Grenze
- Verfüllung

Bauwerksdaten		
Bauwerks-Anfang	ca. km 133,9+96,5	
Bauwerks-Ende	ca. km 134,2+67,0	
Bauwerkslänge :	270,5 m	
Minimale Höhe :	2,95 m	
Maximale Höhe :	6,50 m	
Material	Stahlbeton	
Wandstärke	50 cm	
Rückverhängung	Mikropfähle, Längen nach stat. Erf.	

Anzuwendende Richtzeichnung :	
Füllstabgeländer :	gem. A-GEL 1
Geländerverankerung :	gem. A-GEL 30
Blockfugenausbildung :	RF, AF

Baustofftabelle	
Vorsatzschale :	C30/37, XC4, XD2, XF2; WA
Attika / Kappe :	C25/30 (LP), XC4, XD1, XF2; WA
Rückverhängung :	Mikropfähle gemäß Zulassung
Bohlträger :	S235

Endgültige Abmessungen nach statischen, konstruktiven und wirtschaftlichen Erfordernissen.
Alle Maße sind örtlich zu prüfen.
Alle Höhenangaben sind in m ü. NN.
Alle Kanten sind mit Dreikantleisten 1,5/1,5 cm zu brechen

Index	Änderungen bzw. Ergänzungen	Name	Datum
Prüfvermerke			
Freigabe zur Prüfung		Ort, Datum, Name in Druckbuchstaben, Unterschrift	
Prüfingenieur		Ort, Datum, Name in Druckbuchstaben, Unterschrift	
Interoperabilität geprüft (benannte Stelle), Name		Ort, Datum, Name in Druckbuchstaben, Unterschrift	
Qualitätssicherung		Ort, Datum, Name in Druckbuchstaben, Unterschrift	
Eisenbahn-Bundesamt		Ort, Datum, Name in Druckbuchstaben, Unterschrift	
gleichgestellt mit Prüfexemplaren		geprüft / genehmigt	
Ort, Datum, Name in Druckbuchstaben, Unterschrift		Ort, Datum, Name in Druckbuchstaben, Unterschrift	
Bauherr DB InfraGO AG Anlagen- und Instandhaltungsmanagement Netz Osnabrück V.i.N.-M.-OSN Schinkelstraße 33 49074 Osnabrück		Projektleitung DB InfraGO AG Infrastrukturprojekte Nord Technik Portfolio Bremen/Osnabrück V.i.N.-B-K-O Lindemannallee 3 30173 Hannover	
Ort, Datum, Unterschrift		Ort, Datum, Unterschrift	
Lageskizze (unmaßstäblich):		Ort, Datum, Unterschrift	
Projektnummer-DB G.016131061		Anlagen-Nr.	
Anlagen-Nr.		Planzeichen	
Planart		Höhen- und Koordinatensystem DB_REF 2016	
Einwirkungen Lastmodell LM 71		Entwurfsgeschwindigkeit 160 km/h	
Kilometer 133,9+97 - 134,2+67		Datum	
M 1:100		Erstellt 01.06.2026 petu/boj	
Geprüft 01.06.2026 rema		Projekt: Erneuerung Stützwand Turnerstraße, Osnabrück	
Freigegeben 01.06.2026 skl		Planinhalt: QP 4	
Datum de		Name	
3.3.3.5			