
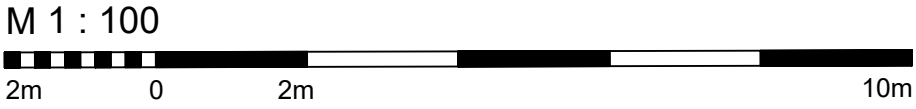


Statischer Schnitt 3.2 - Querprofil 8

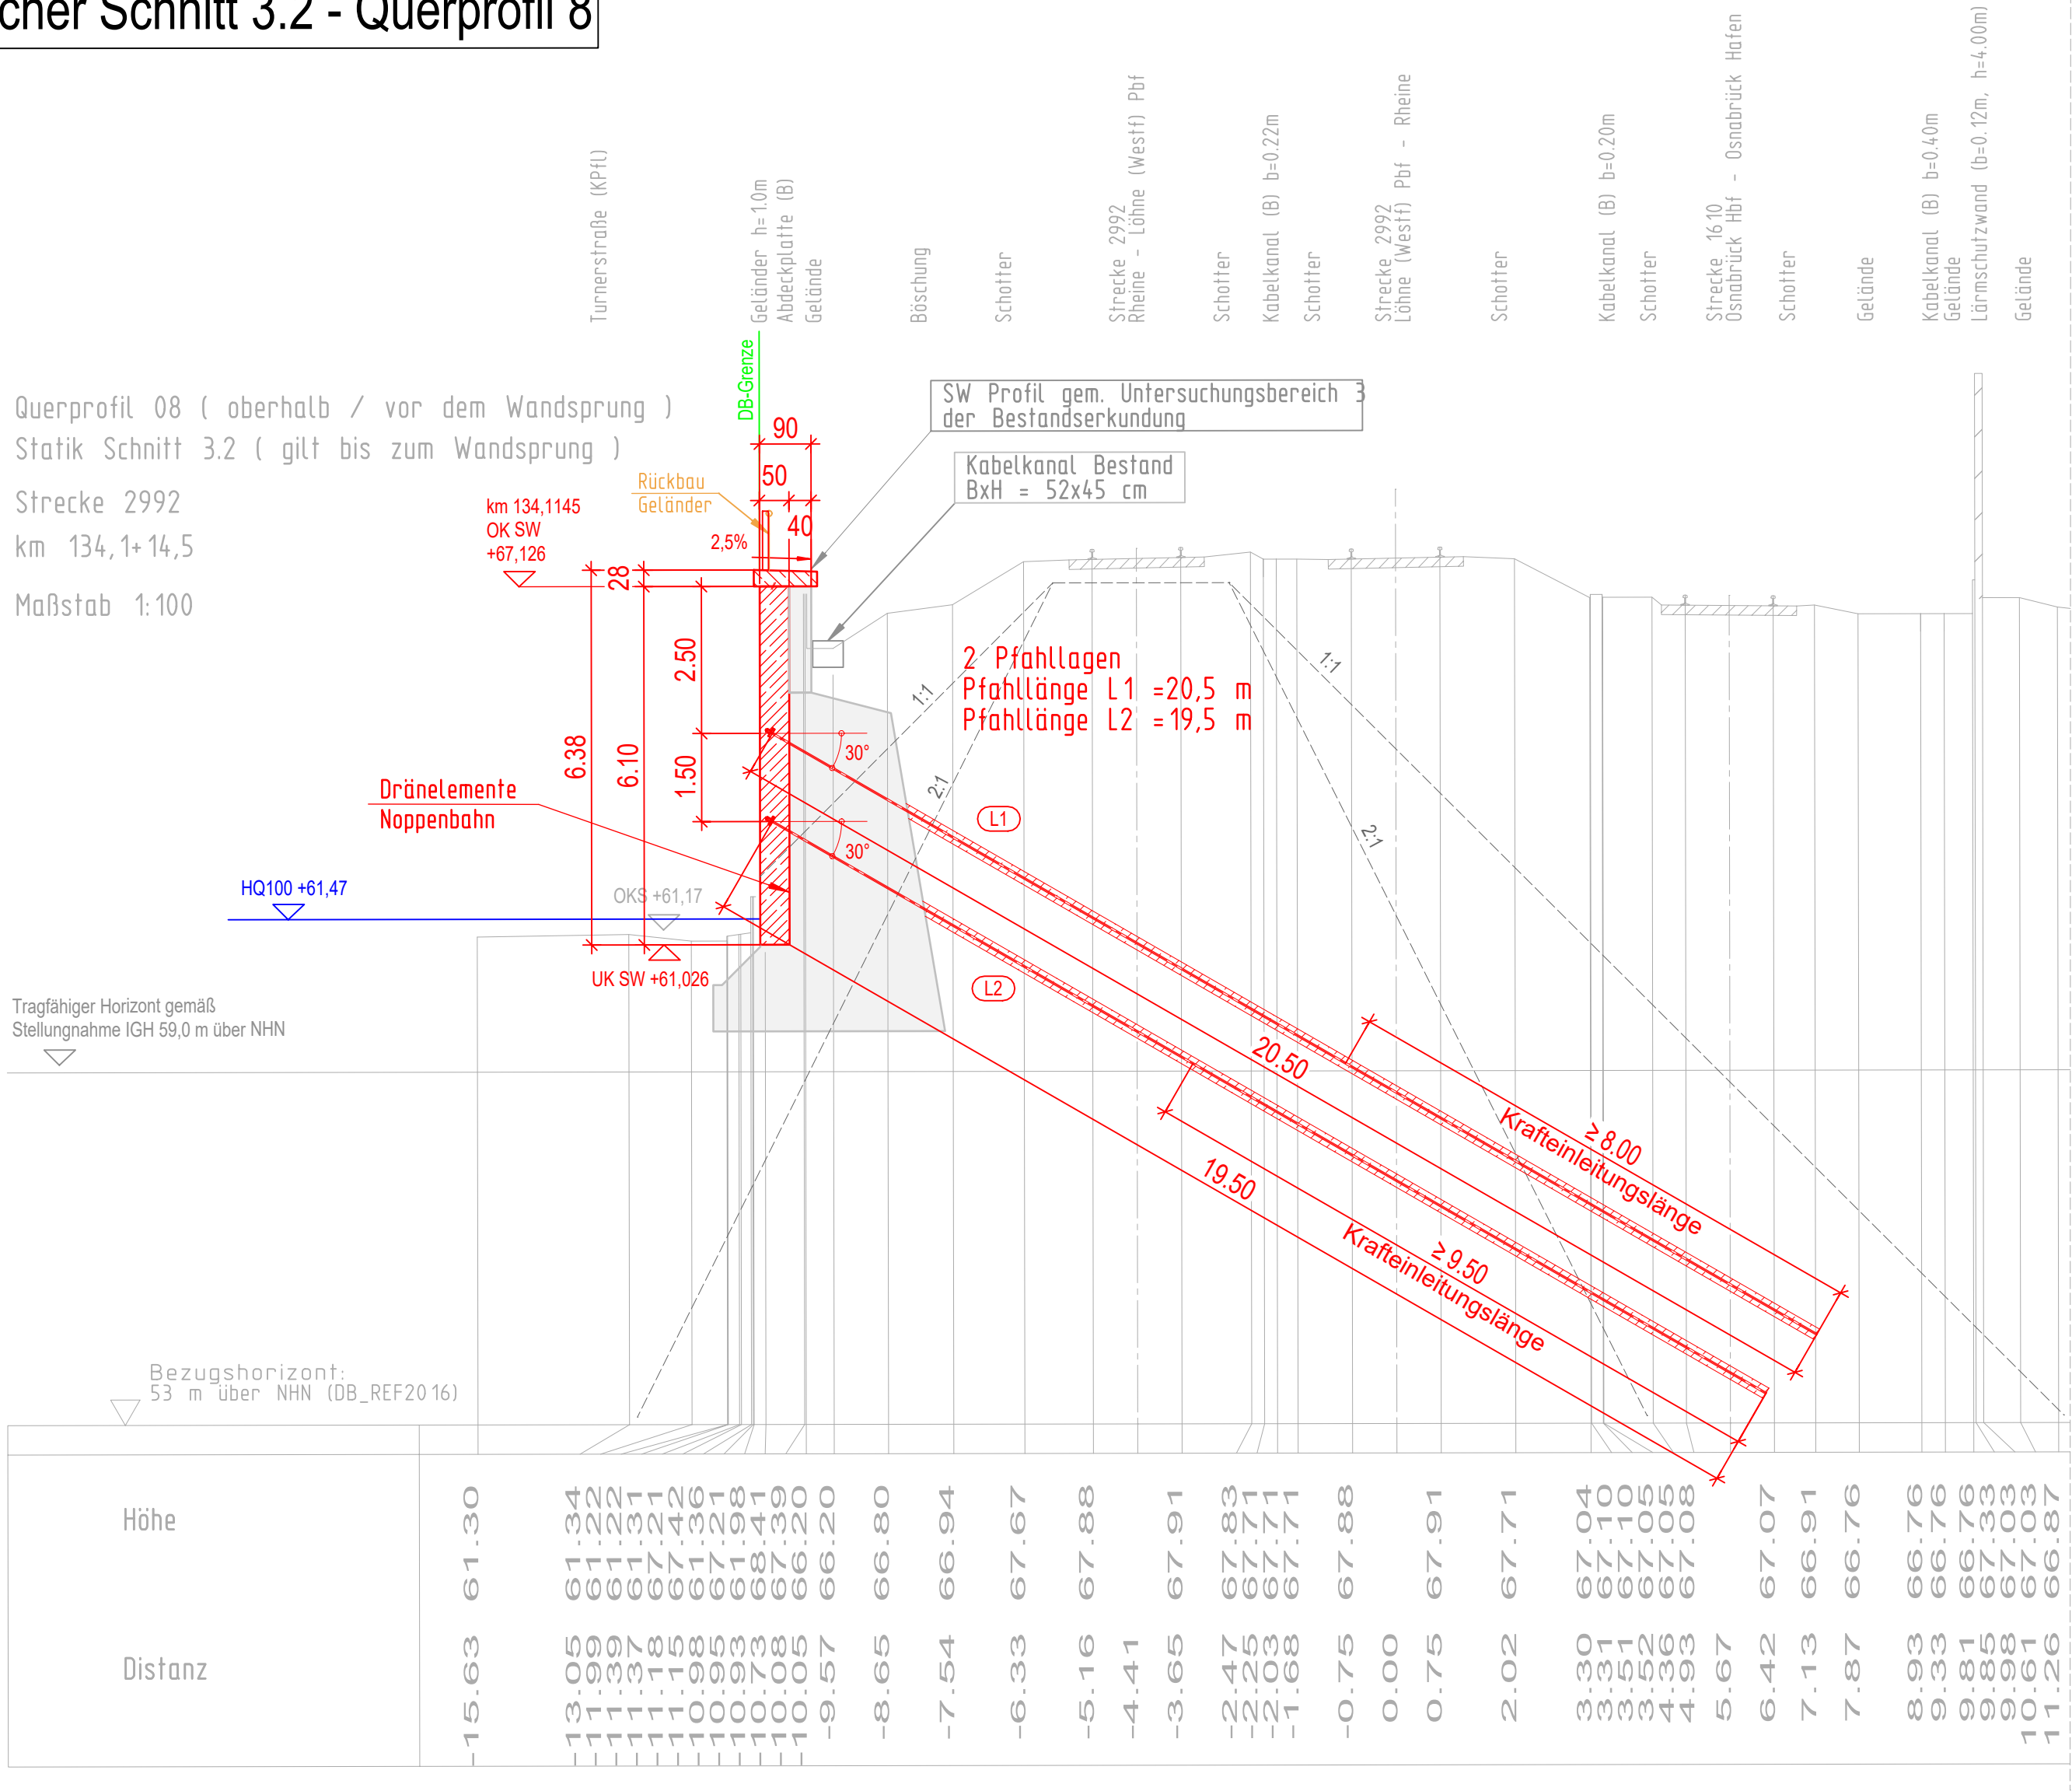

PLAN GILT NUR FÜR DIE AUSSCHREIBUNG

Schalung der Sichtbetonflächen:

Schalung für Sichtbeton Klasse SB2, glatt, dicht und eben

Arbeitsfugen (AF): rau gemäß ZTV-ING

Korrosionsschutz des Füllstabgeländers:

Feuerverzinkung gem. ZTV-ING (4-3)
Tabelle A 4.3.2 unter der Beachtung
von TL/TP Ing. (TL KOR-Stahl),
RIL 804.6201 und 804.9011.

Legende

- Bestand
- Neubau / Änderung
- Baubeihelf
- Rückbau
- DB - Grenze
- Verfüllung

Bauwerksdaten

Bauwerks-Anfang	ca. km 133,9+96,5
Bauwerks-Ende	ca. km 134,2+67,0
Bauwerkslänge :	270,5 m
Minimale Höhe :	2,95 m
Maximale Höhe :	6,50 m
Material	Stahlbeton
Wandstärke	50 cm
Rückverhängung	Mikropfähle, Längen nach stat. Erf.

Anzuwendende Richtzeichnung :	
Füllstabgeländer :	gem. A-GEL 1
Geländerverankerung :	gem. A-GEL 30
Blockfugenausbildung :	RF, AF

Baustofftabelle	
Vorsatzschale :	C30/37, XC4, XD2, XF2; WA
Attika / Kappe :	C25/30 (LP), XC4, XD1, XF2; WA
Rückverhängung :	Mikropfähle gemäß Zulassung
Bohlträger :	S235

Endgültige Abmessungen nach statischen, konstruktiven
und wirtschaftlichen Erfordernissen.
Alle Maße sind örtlich zu prüfen.
Alle Höhenangaben sind in m ü. NN.
Alle Kanten sind mit Dreikantleisten 1,5/1,5 cm zu brechen

Index	Änderungen bzw. Ergänzungen	Name	Datum
Prüfvermerke			
Freigabe zur Prüfung		Ort, Datum, Name in Druckbuchstaben, Unterschrift	
Prüfingenieur		Ort, Datum, Name in Druckbuchstaben, Unterschrift	
Interoperabilität geprüft (benannte Stelle), Name		Ort, Datum, Name in Druckbuchstaben, Unterschrift	
Ort, Datum, Name in Druckbuchstaben, Unterschrift		geprüft	
Qualitätssicherung		Ort, Datum, Name in Druckbuchstaben, Unterschrift	
Ort, Datum, Name in Druckbuchstaben, Unterschrift		geprüft	
Eisenbahn-Bundesamt		Ort, Datum, Name in Druckbuchstaben, Unterschrift	
gleichgestellt mit Prüfexemplaren		geprüft / genehmigt	
Ort, Datum, Name in Druckbuchstaben, Unterschrift		Genehmigung zur Bauausführung	
Ort, Datum, Name in Druckbuchstaben, Unterschrift		Ort, Datum, Name in Druckbuchstaben, Unterschrift	
Bauherr DB InfraGO AG Anlagen- und Instandhaltungsmanagement Netz Osnabrück VIA-N-B-K-O Lindemannallee 33 49074 Osnabrück		Projektleitung DB InfraGO AG Infrastrukturprojekte Nord Technik Portfolio Bremen/Osnabrück VIA-N-B-K-O Lindemannallee 3 30173 Hannover	
Ort, Datum, Unterschrift		Ort, Datum, Unterschrift	
Ort, Datum, Unterschrift		Ort, Datum, Unterschrift	
Lageskizze (unmaßstäblich):		Projektnummer-DB G.016131061	
Anlagen-Nr. 3.3.3.9		Planzeichen	
Planart		Höhen- und Koordinatensystem DB_REF 2016	
Einwirkungen Lastmodell LM 71		Entwurfsgeschwindigkeit 160 km/h	
Kilometer 133,9+97 - 134,2+67		Erneuerung Stützwand Turnerstraße, Osnabrück	
M 1:100		Projekt: QP 8	
Lph. 6		Freigegeben	
Datum de		Name	