


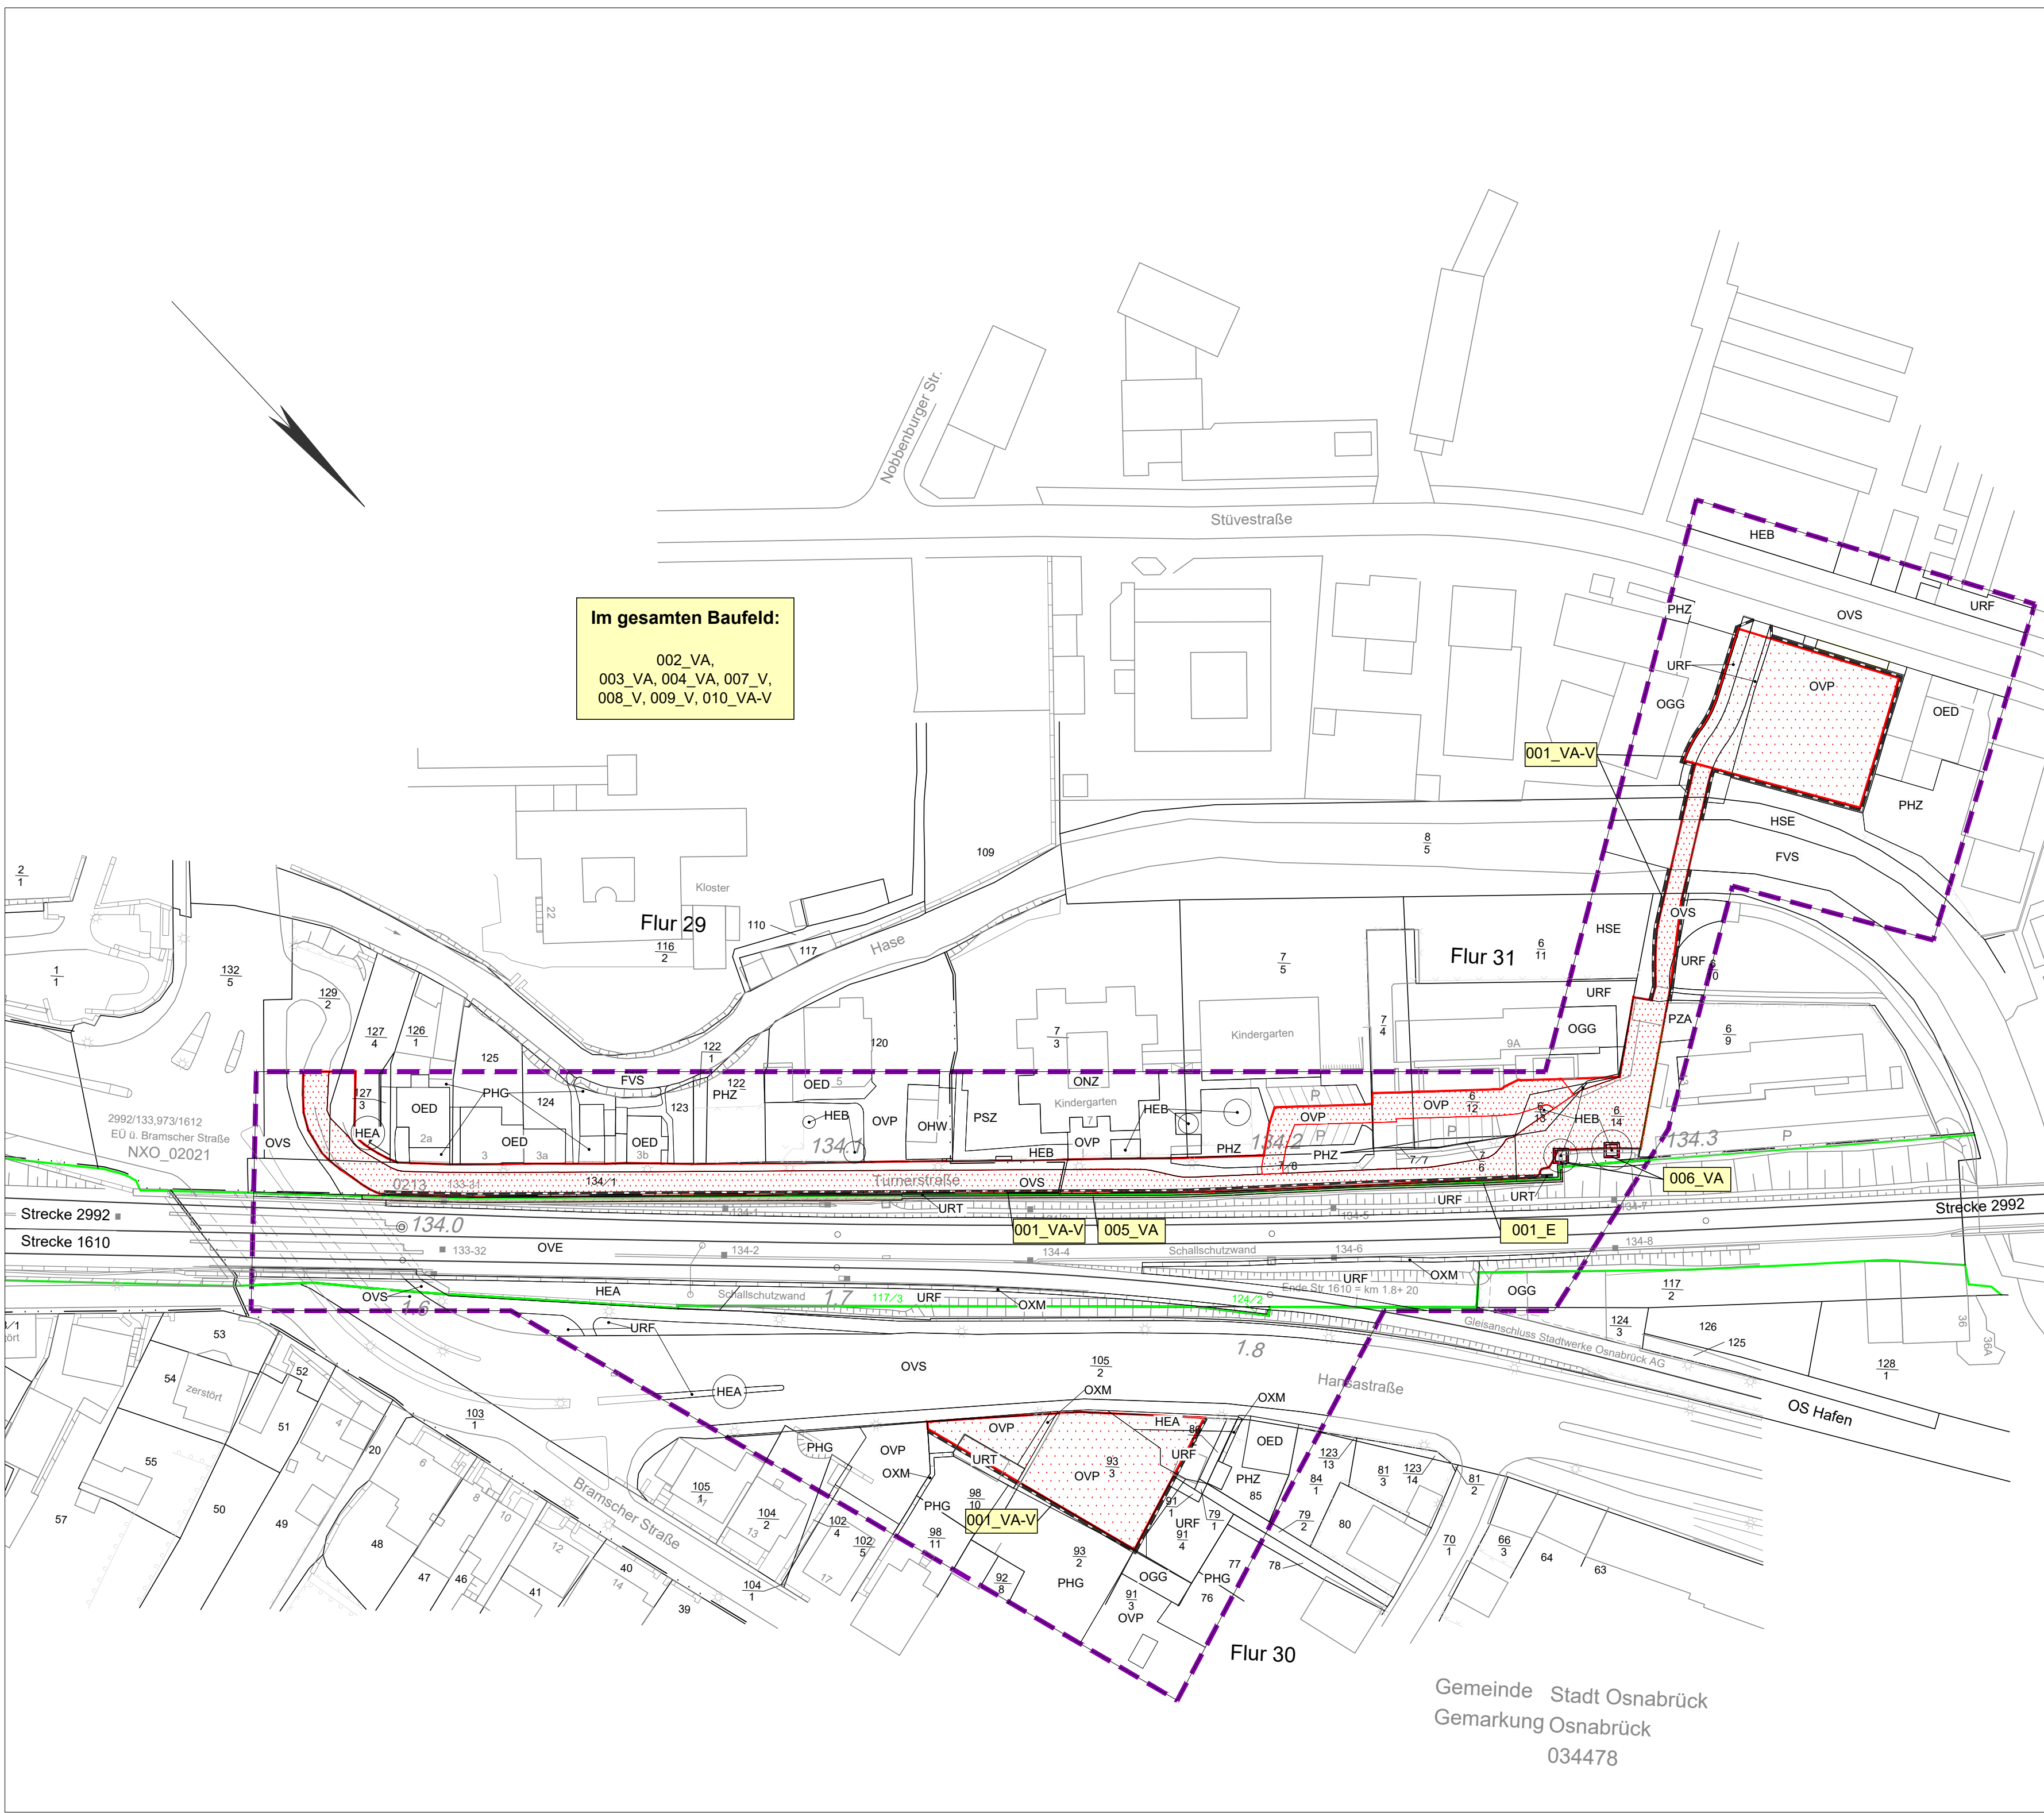

Im gesamten Baufeld:
002_VA,
003_VA, 004_VA, 007_V,
008_V, 009_V, 010_VA-V

LEGENDE

Allgemein

- Bestand
- Neubau/Änderung
- Baustelleneinrichtungsfläche
- Baustraße/Zuwegung
- äußere Grenze der vorhaben-trägereigenen Grundstücke
- Flurgrenze
- Flurstücksgrenzen

Wirkdistanzen

- 25m - Untersuchungsraum

Biotoptypen (NLWKN 2021)

2 GEBÜCHE UND GEHÖLZBESTÄNDE

- 2.10 Sonstige Feldhecke (HF)
- 2.10.1 Strauchhecke (HFS)
- 4 BINNENGEWÄSSER (B)
- 4.8 Mäßig ausgebauter Fluss (FV)
- 4.8.4 Mäßig ausgebauter Tieflandfluss mit Sandsubstrat (FVS)

10 TROCKENE BIS FEUCHTE STAUDEN- UND RUDERALFLUREN (U)

- 10.5 Ruderalflur (UR)
- 10.5.1 Ruderalflur frischer bis feuchter Standorte (URF)
- 10.5.2 Ruderalflur trockener Standorte (URT)

12 GRÜNLANDLAGEN

- 12.3 Gehölze des Siedlungsbereichs (HS)
- 12.3.1 Siedlungsegehölze aus überwiegend einheimischen Baumarten (HSE)
- 12.4 Einzelbaum/Baumbestand des Siedlungsbereichs (HE)
- 12.4.1 Einzelbaum/Baumgruppe des Siedlungsbereichs (HEB)
- 12.4.2 Allee/Baumreihe des Siedlungsgebiets (HEA)

12.6 Hausgarten (PH)

- 12.6.3 Hausgarten mit Großbäumen (PHG)
- 12.6.4 Neuzeitlicher Ziergarten (PHZ)

12.11 Sport-/Spiel-/Erholungsanlage (PS)

- 12.11.8 Sonstige Sport-, Spiel- und Freizeitanlage (PSZ)

12.12 Sonstige Grünanlagen (PZ)

- 12.12.2 Sonstige Grünanlage ohne Altbäume (PZA)

13 GEBÄUDE, VERKEHRS- UND INDUSTRIEFLÄCHEN (O)

13.1 Verkehrsflächen (OV)

- 13.1.1 Straße (OVS)
- 13.1.3 Parkplatz (OVP)
- 13.1.4 Sonstiger Platz (OVM)
- 13.1.5 Gleisanlagen (OVE)

13.6 Hochhaus- und Großformbebauung (OH)

- 13.6.1 Hochhaus- und Großformbebauung mit vorherrschender Wohnfunktion (OHW)

13.7 Einzel- und Reihenhausbauung (OE)

- 13.7.3 Verdichtetes Einzel- und Reihenhausbauung (OED)

13.9 Historischer/Sonstiger Gebäudekomplex (ON)

- 13.9.4 Sonstiger öffentlicher Gebäudekomplex (ONZ)

13.11 Industrie- und Gewerbekomplex (OG)

- 13.11.2 Gewerbegebiet (OGG)

13.16 Mauer/Wand/Wall (OM)

- 13.16.4 Sonstige Mauer/Wand (OMX)

Bezeichnung Schutzgüter (SG):

- V = Vermeidungs-/ Minderungsmaßnahme
- S = Schutzmaßnahme
- G = Gestaltungsmaßnahme/ Rekultivierung
- A = Ausgleichsmaßnahme
- OV = ohne Verortung

Vermeidungsmaßnahmen

- 001_VA-V Begrenzung des Baubetriebs/ Einhaltung des festgelegten Baufeldes
- 002_VA OV Wiederherstellung bauzeitlich beanspruchter Flächen
- 003_VA OV Bauzeitenregelung: Gehölzfällung und -rückschnitt
- 004_VA OV Fledermausschutz
- 005_VA Fledermausschutz, Verschleiss von Quartieren
- 006_VA Gehölz- und Baumschutzmaßnahmen
- 007_V OV Vermeidung von Wasserverunreinigungen
- 008_V OV Bodenschutz
- 009_V OV Minimierung der Emissionen in die Luft
- 010_VA-V OV Umweltfachliche Bauüberwachung

Ersatz-Maßnahmen

- 001_E OV Anbringen eines Fledermausnistkastens

Unterlage 1.3

Genehmigungsvermerk Eisenbahn-Bundesamt

Übersichtsskizze

0	Ausgangsverfahren: Antragsfassung	21.04.2026
Index	Änderungen bzw. Ergänzungen	Planungsstand

Genehmigungsplanung: Unterlage für eine Entscheidung nach § 18 AEG

Vorhabenträgerin: DB Netz AG Infrastrukturprojekte Nord Technik Portfolio Bremen/Osnabrück Lindemannallee 3 30173 Hannover			Planzeichen Nr.: GP_2992/133.995/MP_0 Projektnr.: G.016131061		
Datum	Unterschrift	Datum	Datum	Name	
			gez.	04/2026	P. Grassing
			bearb.	04/2026	R. Ullrich
			gepr.	04/2026	K. Szymkowiak
Vertreter des Vorhabenträgers:			Planverfasser:		
DB Netz AG Infrastrukturprojekte Nord Technik Portfolio Lindemannallee 3, 30173 Hannover			HTG Ingenieurbüro für Bauwesen GmbH Otto-v.-Guericke-Str. 50 39104 Magdeburg		
Datum	Unterschrift	Datum	Datum	Unterschrift	Höhensystem: ---
					Koordinatensystem: ---
					Ursprungsplan: Ivl 2992 CG
					Blattgröße: 970 x 446
					Maßstab: 1:1.000

Neubau einer Stützwand km 133,995 - 134,268 Strecke 2992
Turnestr./ Osnabrück

Planart: Maßnahmenplan

Planinhalt: Landschaftspflegerischer Begleitplan

Strecke 2992 Löhne - Rheine
Streckenabschnitt: Osnabrück Altstadt