


Statischer Schnitt 1b - Querprofil 1

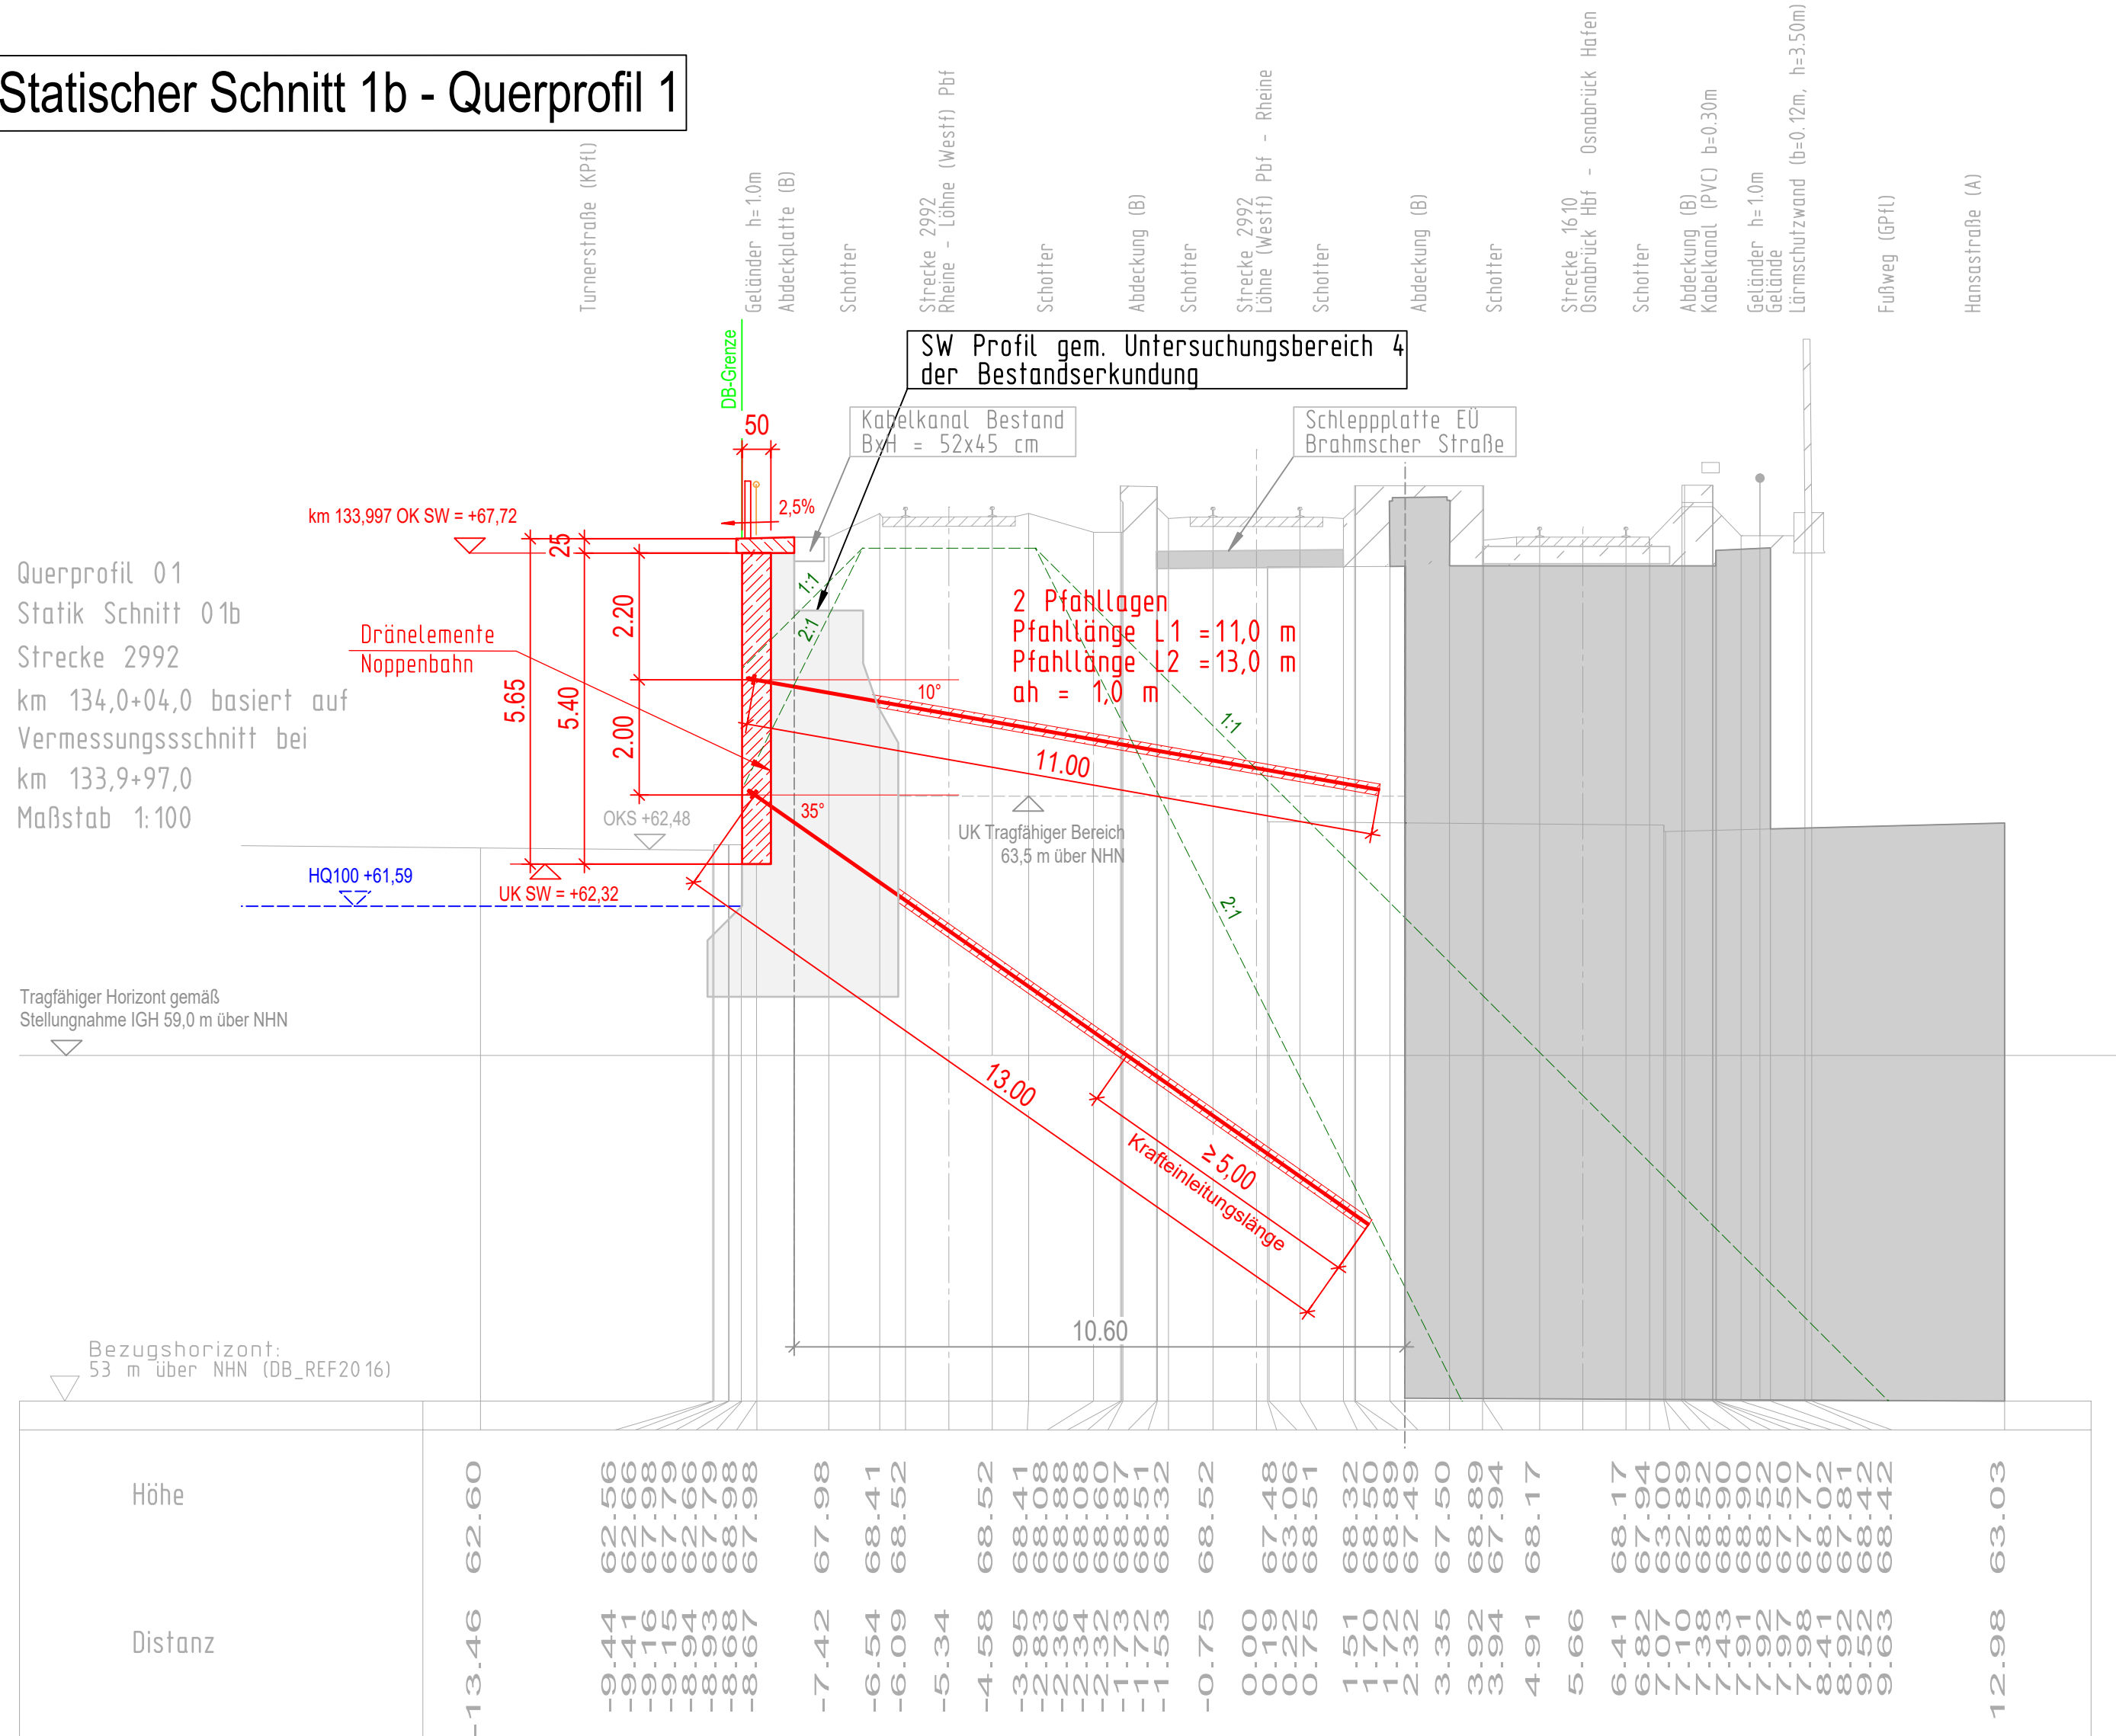


Legende Lageplan

- Bestand
- Neubau / Änderung
- Baubehelf
- Rückbau
- DB - Grenze

Bauwerksdaten	
Bauwerks-Anfang	ca. km 133,9+96,5
Bauwerks-Ende	ca. km 134,2+67,0
Bauwerkslänge :	270,5 m
Minimale Höhe :	2,95 m
Maximale Höhe :	6,50 m
Material	Stahlbeton
Wandstärke	50 cm
Rückverhängung	Mikropfähle, Längen nach stat. Erf.


M 1 : 100

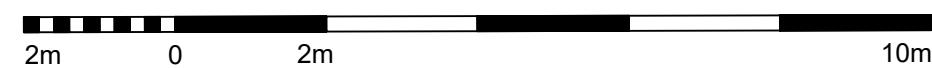

Anzuwendende Richtzeichnung :	
Füllstabgeländer :	gem. A-GEL 1
Geländerverankerung :	gem. A-GEL 15
Blockfugenausbildung :	RF, AF

Baustofftabelle	
Vorsatzschale :	C30/37, XC4, XD1, XF2; WA
Attika / Kappe :	C2530 (LP), XC4, XD1, XF2; WA
Rückverhängung :	Mikropfähle gemäß Zulassung
Bohlträger :	S235

Endgültige Abmessungen nach funktionellen, statischen, konstruktiven, technologischen, wirtschaftlichen, sicherheitsrelevanten und gestalterischen Erfordernissen.

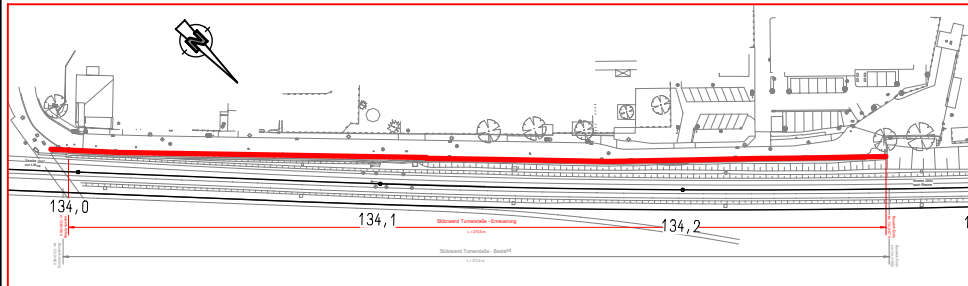Index		Änderungen bzw. Ergänzungen				Name		Datum						
Prüfvermerke														
					Freigabe zur Prüfung									
					Ort, Datum, Name in Druckbuchstaben, Unterschrift									
..... Ort, Datum, Name in Druckbuchstaben, Unterschrift					Prüfingenieur									
Interoperabilität geprüft (benannte Stelle), Name														
..... Ort, Datum, Name in Druckbuchstaben, Unterschrift					geprüft									
Qualitätssicherung														
..... Ort, Datum, Name in Druckbuchstaben, Unterschrift					geprüft									
Eisenbahn-Bundesamt					 Freigabe der Ausführungsunterlagen mit Regelungen durch den BVB Freigabe-Nr.:									
gleichgestellt mit Prüfexemplaren					geprüft / genehmigt					Genehmigung zur Bauausführung				
..... Ort, Datum, Name in Druckbuchstaben, Unterschrift					 Ort, Datum, Name in Druckbuchstaben, Unterschrift					 Ort, Datum, Unterschrift				
Bauherr				Projektleitung				Planung		Auftragnehmer (AN)				
DB InfraGO AG Anlagen- und Instandhaltungsmanagement Netz Osnabrück V.IW-N-M-ÖSN Schinkelstraße 33 49074 Osnabrück		 Ort, Datum, Unterschrift		DB InfraGO AG Infrastrukturprojekte Nord Technik Portfolio Bremen/Osnabrück V.II-N-B-K-O Lindemannallee 3 30173 Hannover		 Ort, Datum, Unterschrift		 Ingenieure GmbH Heinrich-Heitz-Straße 2 64295 Darmstadt T 06151 885-0 F 06151 885-150 www.kuk.de		 Ort, Datum, Unterschrift				
Lageskizze (unmaßstäblich):								Projektnummer-DB		G.016131061				
								BIM-Datencodierung						
								Planzeichen		lub				
								Planart		Entwurfsplanung				
								Höhen- und Koordinatensystem		DB_REF 2016				
								Einwirkungen Lastmodell		LM 71				
Bauwerksnummer		2 9 9 2 1 1 3 3		BW-Kennziffer		Barcodenummer		Entwurfsgeschwindigkeit		140 km/h				
Strecke		2992		Streckenabschnitt		Löhne - Rheine		Kilometer		133,9+97 - 134,2+67				
M 1:100		Erstellt		13.03.2026		petu		Projekt:		Erneuerung Stützwand Turnerstraße, Osnabrück				
Lph. 3		Geprüft				rema		Planinhalt:		QP 1b				
		Freigegeben				skl								
		Datum		Name										
		de												
A07-2-2														