
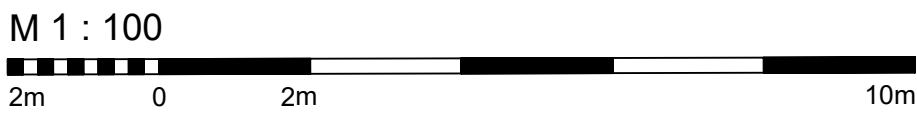


Statischer Schnitt 4 - Querprofil 11

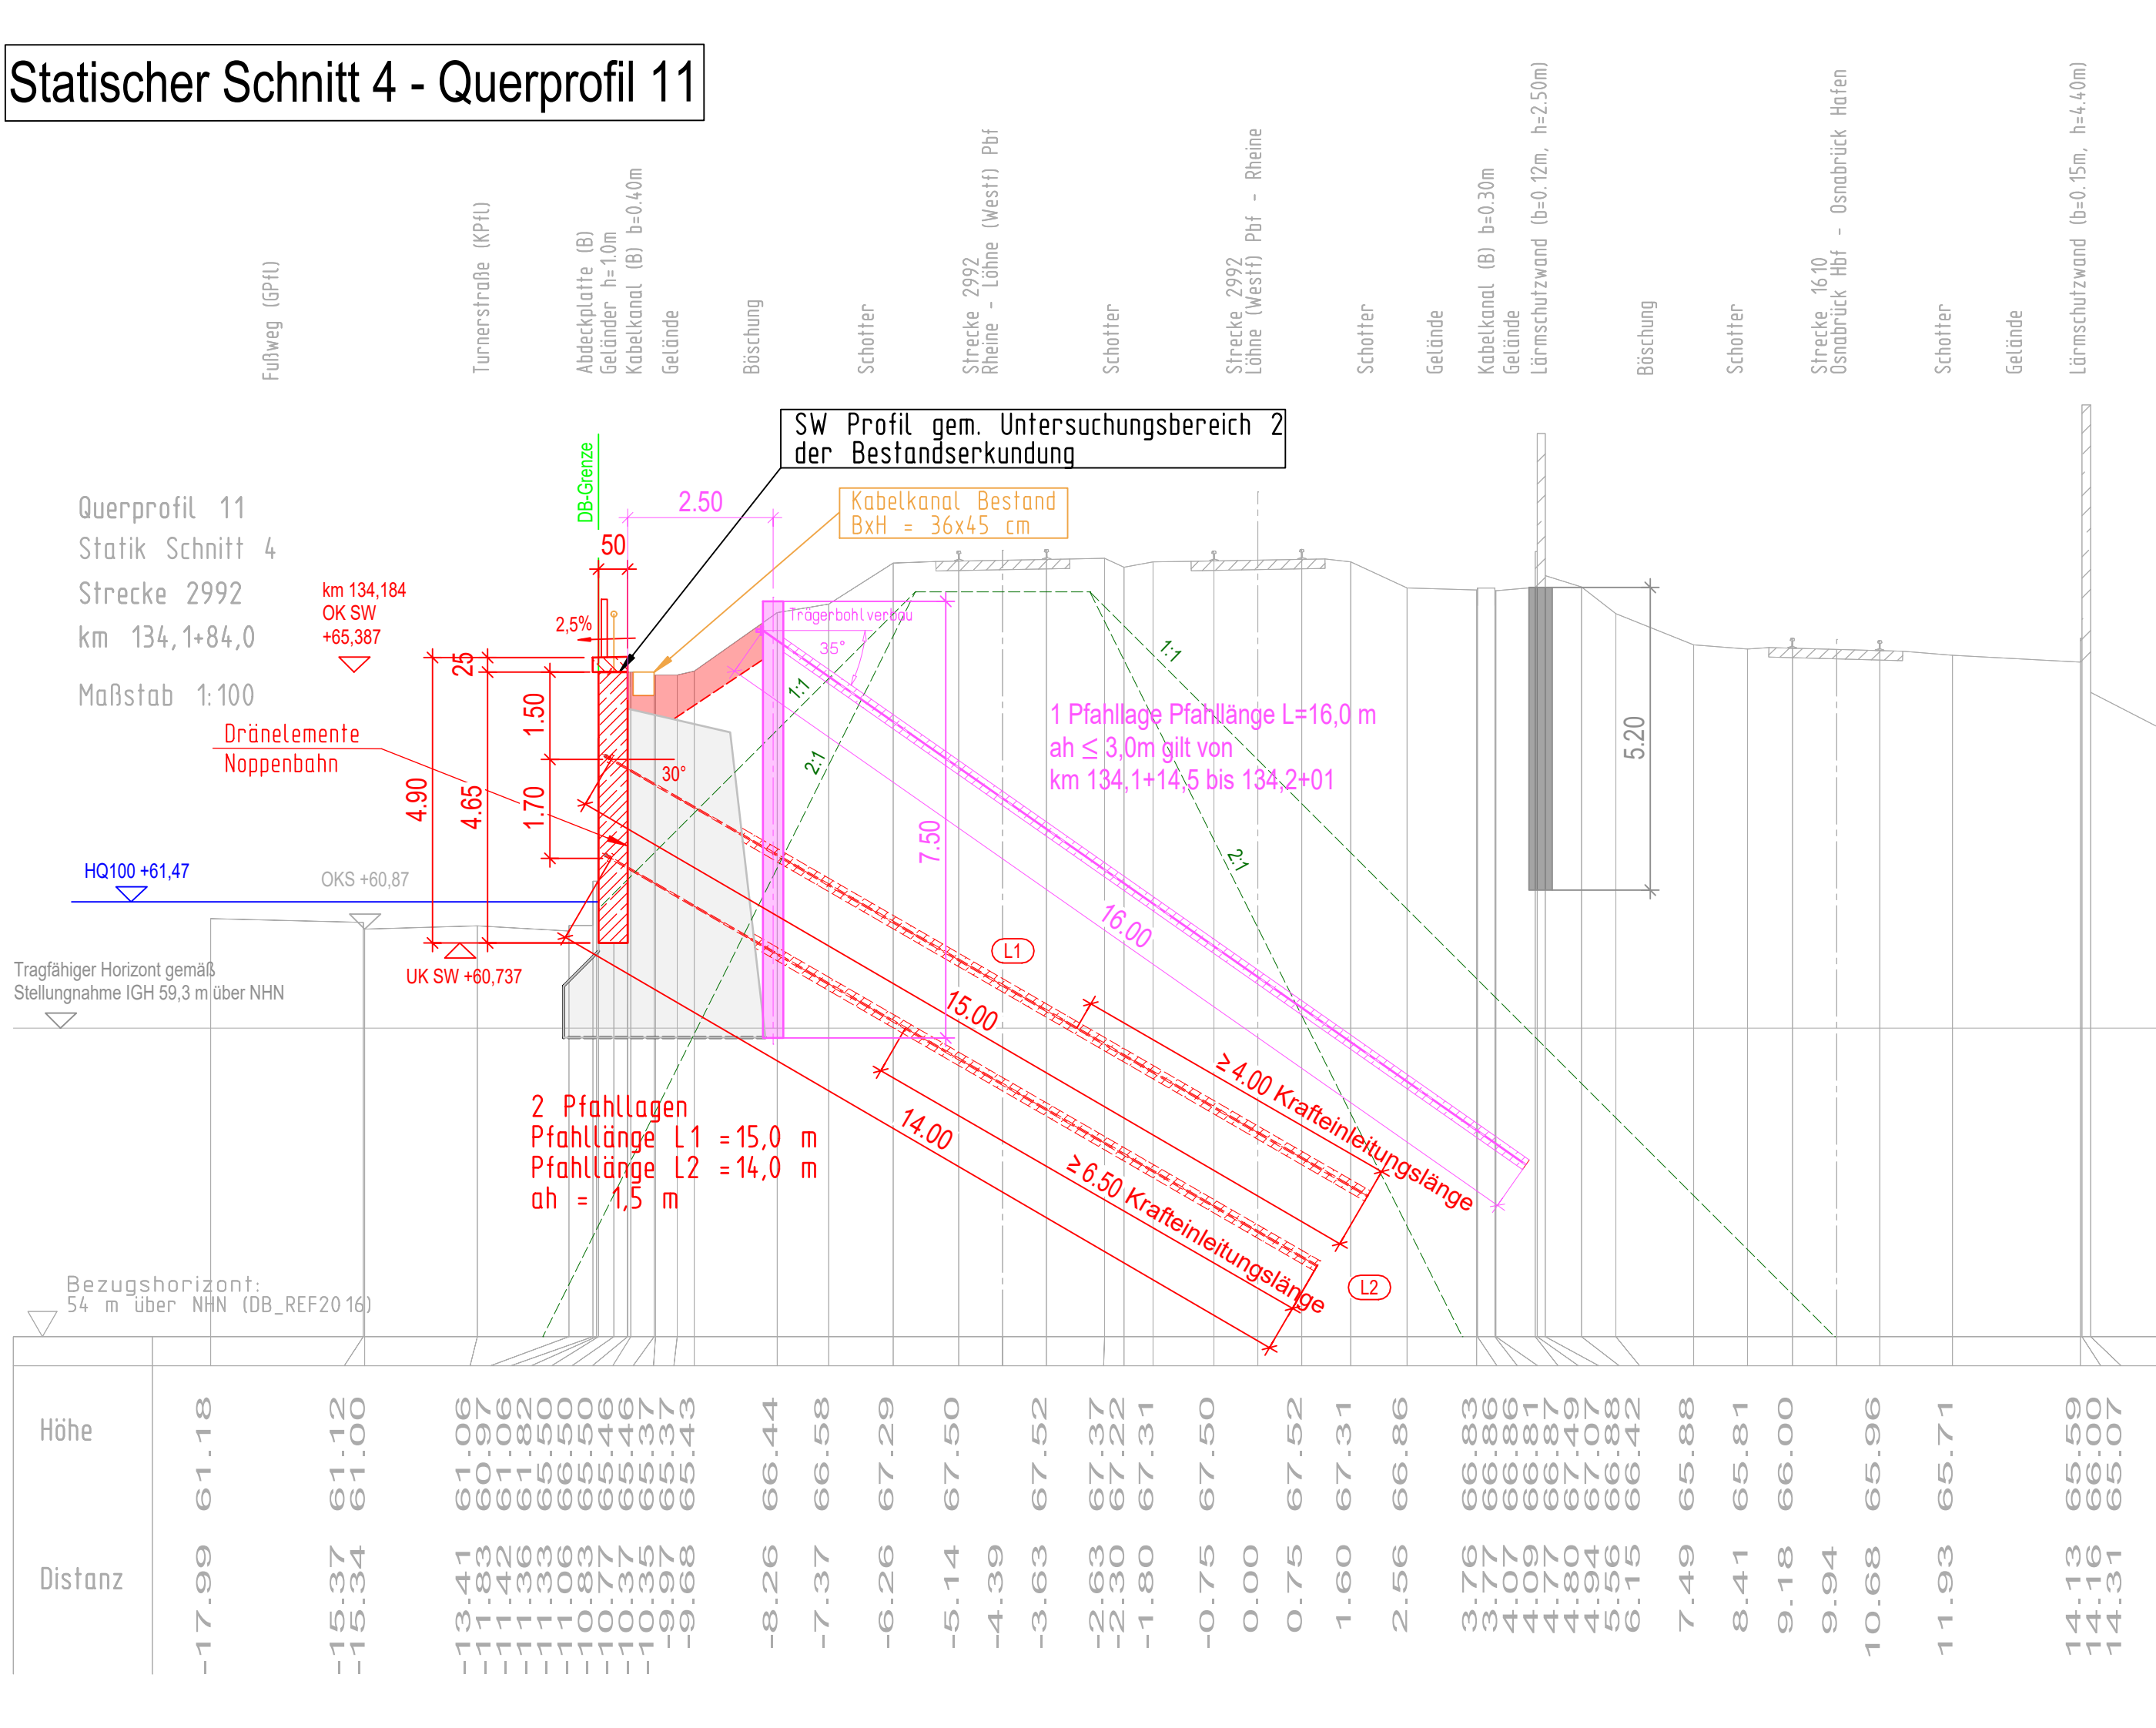

Legende Lageplan

- Bestand
- Neubau / Änderung
- Baubeihelf
- Rückbau
- DB - Grenze

Bauwerksdaten	
Bauwerks-Anfang	ca. km 133,9+96,5
Bauwerks-Ende	ca. km 134,2+67,0
Bauwerkslänge :	270,5 m
Minimale Höhe :	2,95 m
Maximale Höhe :	6,50 m
Material	Stahlbeton
Wandstärke	50 cm
Rückverhängung	Mikropfähle, Längen nach stat. Erf.

Anzuwendende Richtzeichnung :	
Füllstabgeländer :	gem. A-GEL 1
Geländerverankerung :	gem. A-GEL 15
Blockfugenausbildung :	RF, AF

Baustofftabelle	
Vorsatzschale :	C30/37, XC4, XD1, XF2; WA
Attika / Kappe :	C2530 (LP), XC4, XD1, XF2; WA
Rückverhängung :	Mikropfähle gemäß Zulassung
Bohlträger :	S235

Endgültige Abmessungen nach funktionellen, statischen, konstruktiven, technologischen, wirtschaftlichen, sicherheitsrelevanten und gestalterischen Erfordernissen.

Index	Änderungen bzw. Ergänzungen	Name	Datum
Prüfvermerke			
Freigabe zur Prüfung		Ort, Datum, Name in Druckbuchstaben, Unterschrift	
Prüfingenieur		Ort, Datum, Name in Druckbuchstaben, Unterschrift	
Interoperabilität geprüft (benannte Stelle), Name		geprüft	
Qualitätssicherung		geprüft	
Eisenbahn-Bundesamt		geprüft	
gleichgestellt mit Prüfexemplaren		geprüft / genehmigt	
Genehmigung zur Bauausführung		Ort, Datum, Name in Druckbuchstaben, Unterschrift	
Bauherr DB InfraGO AG Anlagen- und Instandhaltungsmanagement V.i.N.N.-B-K-O Schinkelstraße 33 49074 Osnabrück	Projektleitung DB InfraGO Infrastrukturprojekte Nord Technik Portfolio Bremen/Osnabrück V.i.N.N.-B-K-O Lindemannallee 3 30173 Hannover	Planung KREBS + KIEFER Ingenieure GmbH Heinrich-Heitz-Straße 2 64295 Darmstadt T 06151 885-0 F 06151 885-150 www.kkd.de	Auftragnehmer (AN)
Lageskizze (unmaßstäblich):		Projektnummer-DB G.016131061	
BIM-Datencodierung		Planzeichen lub	
Planart Entwurfsplanung		Höhen- und Koordinatensystem DB_REF 2016	
Einwirkungen Lastmodell LM 71		Entwurfsgeschwindigkeit 140 km/h	
Kilometer 133,9+97 - 134,2+67		Projekt: Erneuerung Stützwand Turnerstraße, Osnabrück	
M 1:100		Erstellt 13.03.2026	
Geprüft rema		petu	
Freigegeben		skl	
Datum de		Name	
A07-2-12		QP 11	