

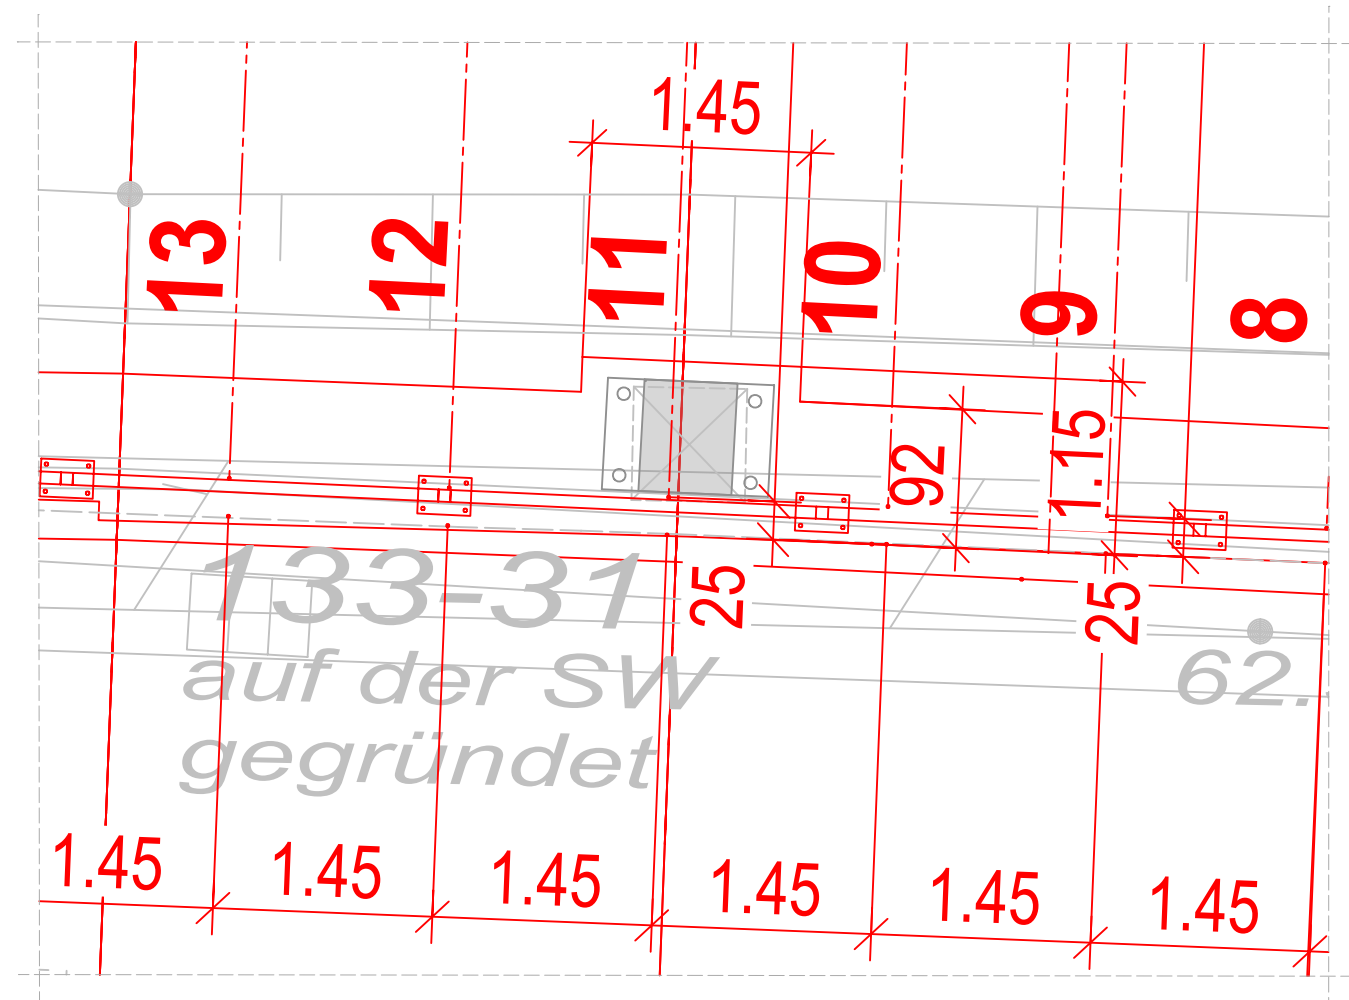


Statischer Schnitt 2 -
Querprofil 2 M 1:100

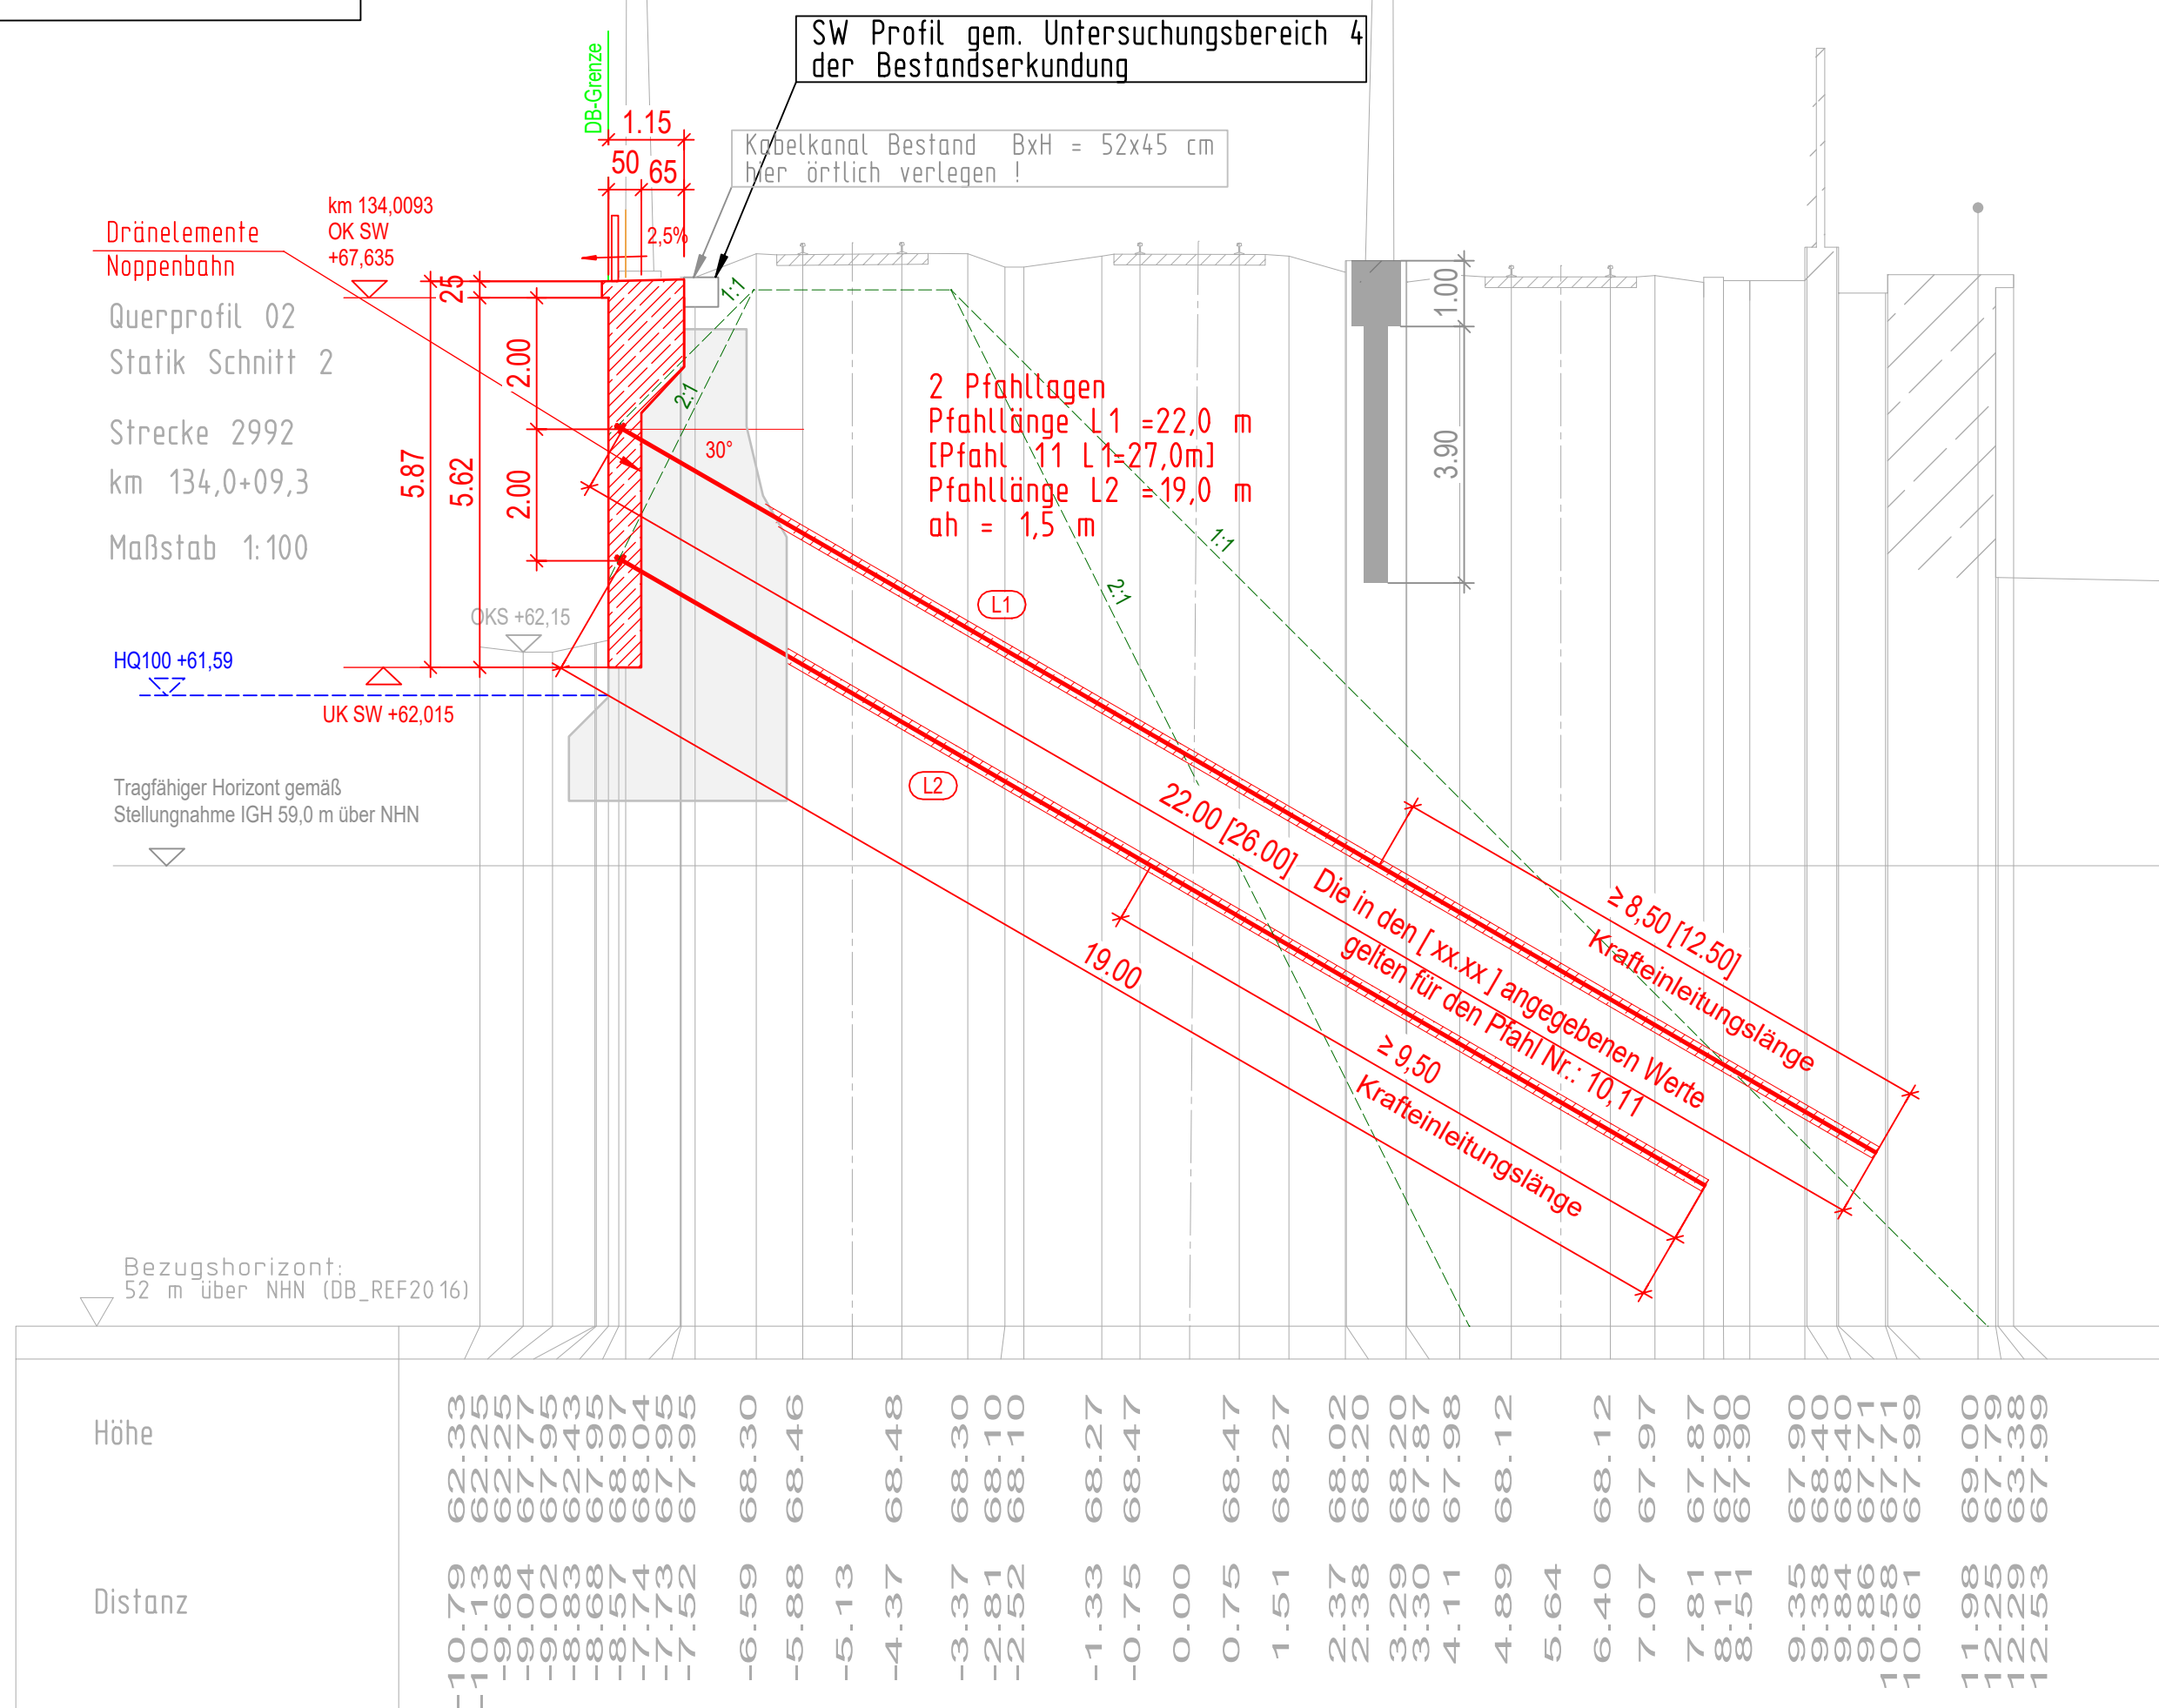

Draufsicht Mast
und Geländer
auf Stw M 1:50

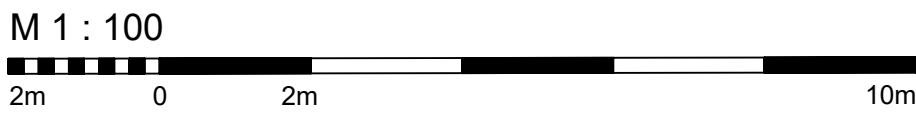

Anzuwendende Richtzeichnung :	
Füllstabgeländer :	gem. A-GEL 1
Geländerverankerung :	gem. A-GEL 15
Blockfugenausbildung :	RF, AF

Baustofftabelle	
Vorsatzschale :	C30/37, XC4, XD1, XF2; WA
Attika / Kappe :	C2530 (LP), XC4, XD1, XF2; WA
Rückverhängung :	Mikropfähle gemäß Zulassung
Bohlträger :	S235

Endgültige Abmessungen nach funktionellen, statischen, konstruktiven, technologischen, wirtschaftlichen, sicherheitsrelevanten und gestalterischen Erfordernissen.

Index	Änderungen bzw. Ergänzungen	Name	Datum
Prüfvermerke			
..... Ort, Datum, Name in Druckbuchstaben, Unterschrift Interoperabilität geprüft (benannte Stelle), Name Ort, Datum, Name in Druckbuchstaben, Unterschrift geprüft Qualitätssicherung Ort, Datum, Name in Druckbuchstaben, Unterschrift geprüft Eisenbahn-Bundesamt		Freigabe zur Prüfung Ort, Datum, Name in Druckbuchstaben, Unterschrift Prüfingenieur	
		DB InfraGO Freigabe der Ausführungsunterlagen ☐ mit Regelungen durch den BVB Freigabe-Nr.:	
		 Ort, Datum, Name in Druckbuchstaben, Unterschrift	
		 Ort, Datum, Name in Druckbuchstaben, Unterschrift	
		 Ort, Datum, Name in Druckbuchstaben, Unterschrift	
gleichgestellt mit Prüfexemplaren geprüft / genehmigt Ort, Datum, Name in Druckbuchstaben, Unterschrift		Genehmigung zur Bauausführung Ort, Datum, Name in Druckbuchstaben, Unterschrift	
Bauherr DB InfraGO DB InfraGO AG Anlagen- und Instandhaltungsmanagement Netz Osnabrück VjW-N-Inf-OSN Schinkelstraße 33 49074 Osnabrück Ort, Datum, Unterschrift		Projektleitung DB InfraGO DB InfraGO AG Infrastrukturprojekte Nord Technik Portfolio Bremen/Osnabrück VjW-N-B-K-O Lindemannallee 3 30173 Hannover Ort, Datum, Unterschrift	
Planung KREBS + KIEFER Ingenieur GmbH Hennrich-Hertz-Straße 2 64295 Darmstadt T 06151 885-0 F 06151 885-150 www.kk-b.de Ort, Datum, Unterschrift		Auftragnehmer (AN) Ort, Datum, Unterschrift	
Lageskizze (unmaßstäblich):		Projektnummer-DB G.016131061 BIM-Datencodierung Planzeichen lub Planart Entwurfsplanung Höhen- und Koordinatensystem DB REF 2016 Einwirkungen Lastmodell LM 71 Entwurfsgeschwindigkeit 140 km/h Kilometer 133,9+97 - 134,2+67	
Bauwerknummer 2 9 9 2 - 1 3 3 Strecke 2992		BW-Kennziffer 9 9 5 3 4 1 0 0 0 Barcodenummer	
M 1:100, 50 Erstellt 13.03.2026 petu Geprüft rema Freigegeben skl Datum Name de		Projekt: Erneuerung Stützwerk Turnerstraße, Osnabrück Planinhalt: QP 2	
A07-2-3			