
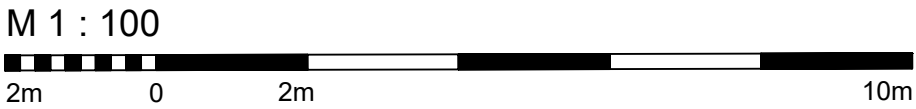


Statischer Schnitt 3 - Querprofil 4

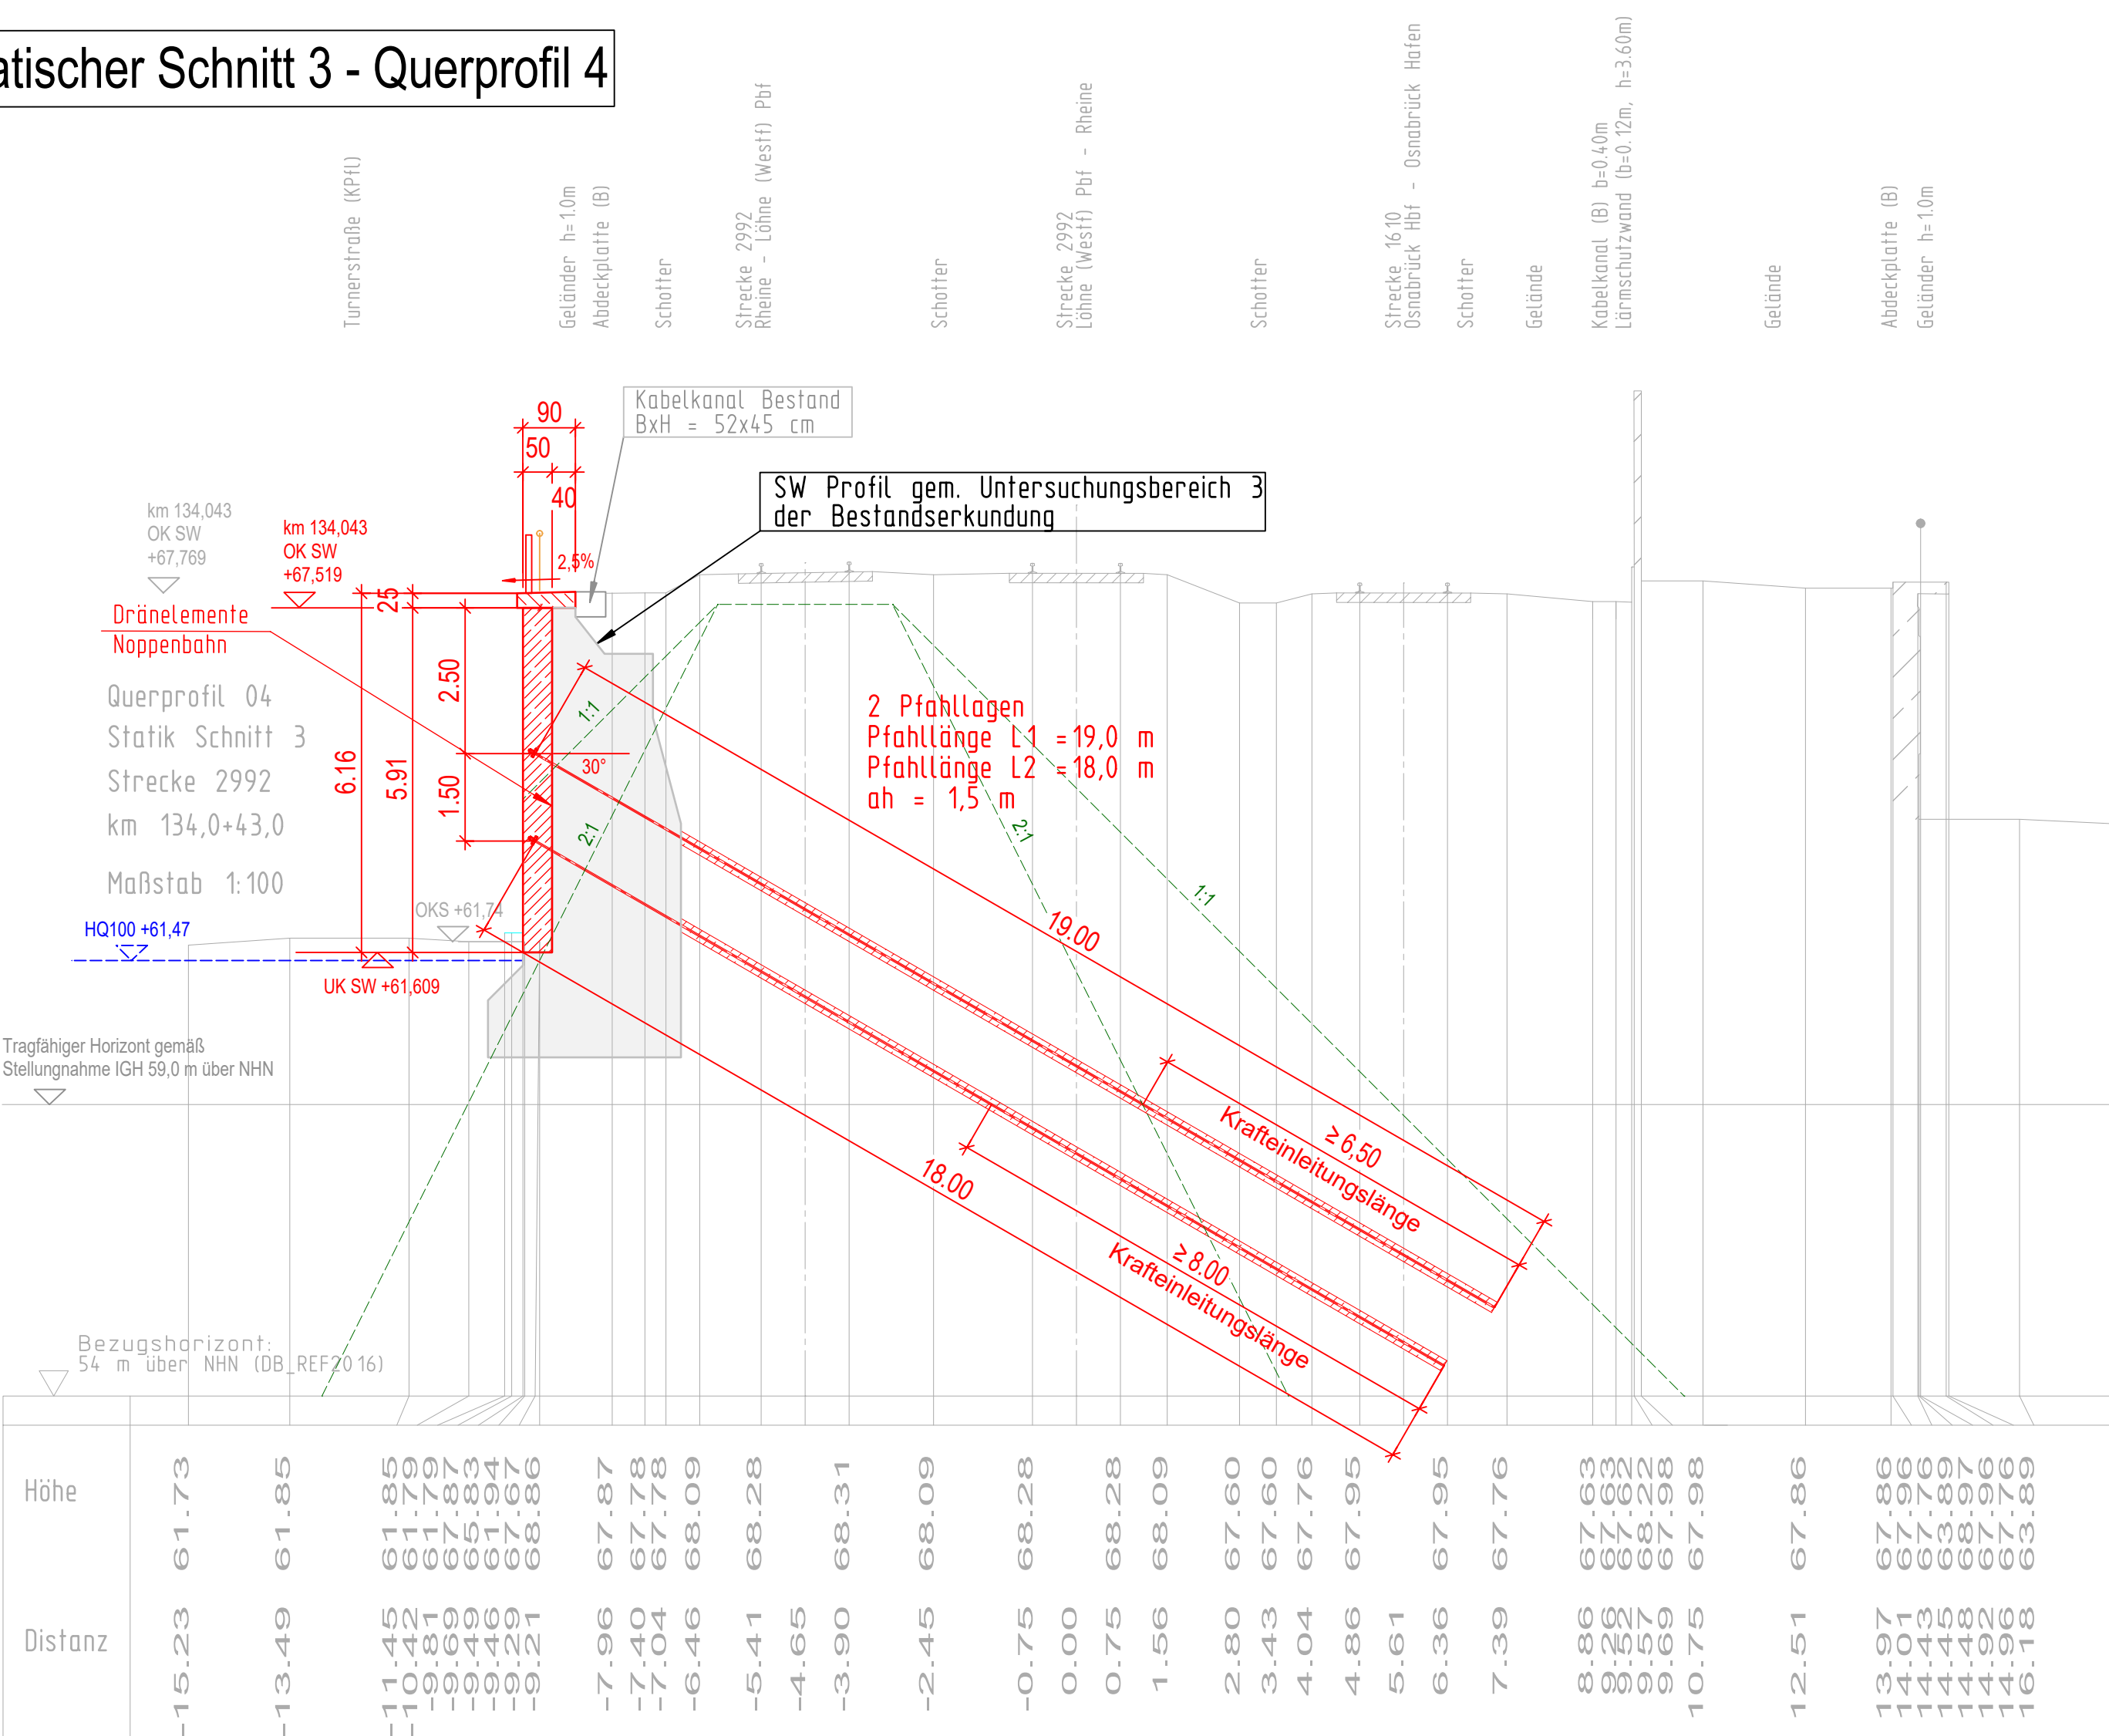

Legende Lageplan

- Bestand
- Neubau / Änderung
- Baubeihelf
- Rückbau
- DB - Grenze

Bauwerksdaten

Bauwerks-Anfang	ca. km 133,9+96,5
Bauwerks-Ende	ca. km 134,2+67,0
Bauwerkslänge :	270,5 m
Minimale Höhe :	2,95 m
Maximale Höhe :	6,50 m
Material	Stahlbeton
Wandstärke	50 cm
Rückverhängung	Mikropfähle, Längen nach stat. Erf.

Anzuwendende Richtzeichnung :

Füllstabgeländer :	gem. A-GEL 1
Geländerverankerung :	gem. A-GEL 15
Blockfugenausbildung :	RF, AF

Baustofftabelle

Vorsatzschale :	C30/37, XC4, XD1, XF2; WA
Attika / Kappe :	C2530 (LP), XC4, XD1, XF2; WA
Rückverhängung :	Mikropfähle gemäß Zulassung
Bohlträger :	S235

Endgültige Abmessungen nach funktionellen, statischen, konstruktiven, technologischen, wirtschaftlichen, sicherheitsrelevanten und gestalterischen Erfordernissen.

Index		Änderungen bzw. Ergänzungen		Name		Datum					
Prüfvermerke											
Freigabe zur Prüfung Ort, Datum, Name in Druckbuchstaben, Unterschrift Prüfingenieur Ort, Datum, Name in Druckbuchstaben, Unterschrift Interoperabilität geprüft (benannte Stelle), Name Ort, Datum, Name in Druckbuchstaben, Unterschrift geprüft Qualitätssicherung Ort, Datum, Name in Druckbuchstaben, Unterschrift geprüft Eisenbahn-Bundesamt				DB InfraGO Freigabe der Ausführungsunterlagen mit Regelungen durch den BVB Freigabe-Nr.:							
				gleichgestellt mit Prüfexemplaren				geprüft / genehmigt		Genehmigung zur Bauausführung	
				Ort, Datum, Name in Druckbuchstaben, Unterschrift		Ort, Datum, Name in Druckbuchstaben, Unterschrift		Ort, Datum, Name in Druckbuchstaben, Unterschrift		Ort, Datum, Name in Druckbuchstaben, Unterschrift	
				Bauherr		Projektleitung		Planung		Auftragnehmer (AN)	
				DB InfraGO AG		DB InfraGO AG		KREBS + KIEFER			
Anlagen- und Instandhaltungsmanagement		Infrastrukturprojekte Nord		Ingenieurbüro GmbH							
Netz Osnabrück		Technik Portfolio Bremen/Osnabrück		Herrsch-Netz-Strale 2 64295 Darmstadt							
V.i.N.B.-K.O.		Lindemannallee 3		T 06151 885-0 F 06151 885-150							
Schinkelstraße 33		30173 Hannover		www.kai.de							
49074 Osnabrück											
Ort, Datum, Unterschrift		Ort, Datum, Unterschrift		Ort, Datum, Unterschrift		Ort, Datum, Unterschrift					
Lageskizze (unmaßstäblich):				Projektnummer-DB							
				G.016131061							
Bauwerksnummer				BIM-Datencodierung							
2 9 9 2 1 3 3 9 9 5 3 4 1 0 0 0				Planzeichen							
Strecke				lub							
2992				Planart							
Löhne - Rheine				Entwurfsplanung							
Erstellt				Höhen- und Koordinatensystem							
13.03.2026				DB_REF 2016							
petu				Einwirkungen Lastmodell							
rema				LM 71							
skl				Entwurfsgeschwindigkeit							
Datum				140 km/h							
de				Kilometer							
Name				133,9+97 - 134,2+67							
Projekt:				Erneuerung Stützwand Turnerstraße, Osnabrück							
Planinhalt:				QP 4							
A07-2-5											