
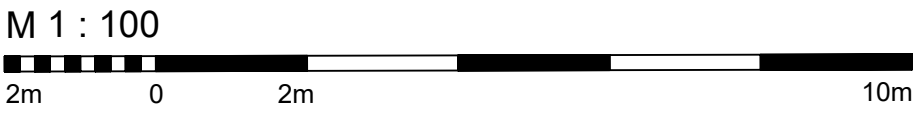


Statischer Schnitt 3 - Querprofil 8

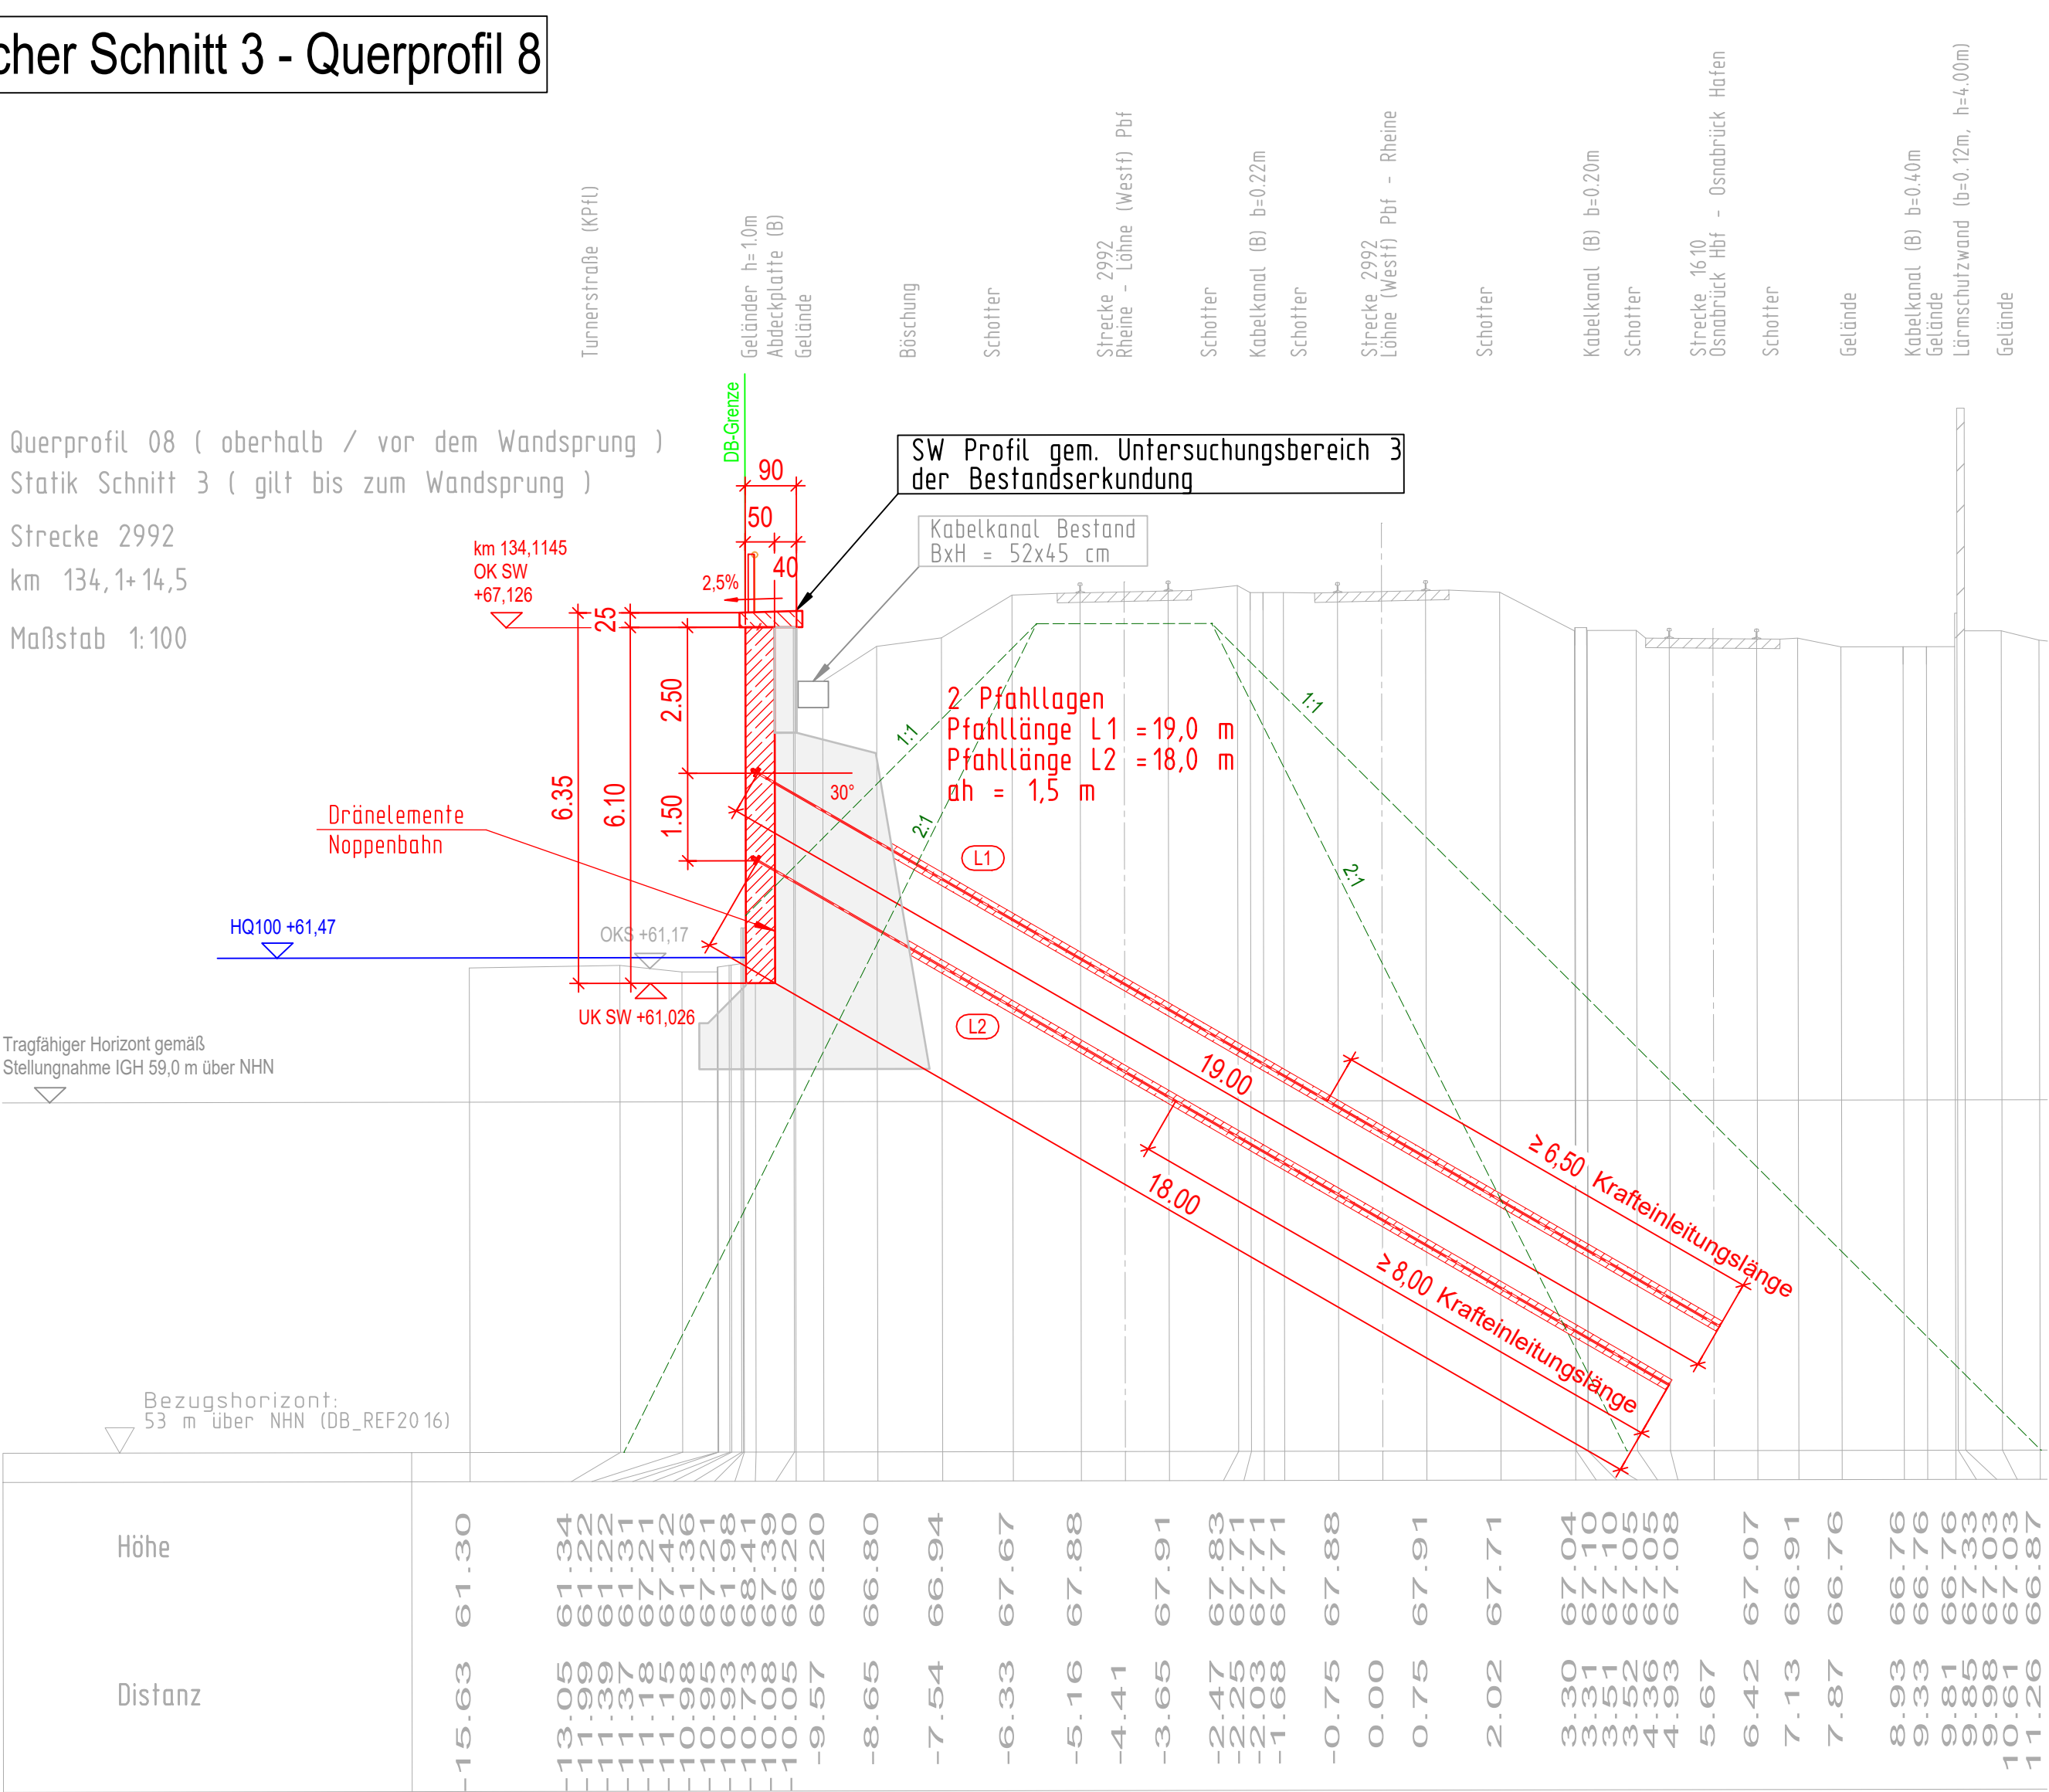

Bauwerksdaten	
Bauwerks-Anfang	ca. km 133,9+96,5
Bauwerks-Ende	ca. km 134,2+67,0
Bauwerkslänge :	270,5 m
Minimale Höhe :	2,95 m
Maximale Höhe :	6,50 m
Material	Stahlbeton
Wandstärke	50 cm
Rückverhängung	Mikropfähle, Längen nach stat. Erf.

Anzuwendende Richtzeichnung :	
Füllstabgeländer :	gem. A-GEL 1
Geländerverankerung :	gem. A-GEL 15
Blockfugenausbildung :	RF, AF

Baustofftabelle	
Vorsatzschale :	C30/37, XC4, XD1, XF2; WA
Attika / Kappe :	C2530 (LP), XC4, XD1, XF2; WA
Rückverhängung :	Mikropfähle gemäß Zulassung
Bohlträger :	S235

Endgültige Abmessungen nach funktionellen, statischen, konstruktiven, technologischen, wirtschaftlichen, sicherheitsrelevanten und gestalterischen Erfordernissen.

Index	Änderungen bzw. Ergänzungen	Name	Datum
Prüfvermerke			
Freigabe zur Prüfung Ort, Datum, Name in Druckbuchstaben, Unterschrift Prüfingenieur Ort, Datum, Name in Druckbuchstaben, Unterschrift Interoperabilität geprüft (benannte Stelle), Name Ort, Datum, Name in Druckbuchstaben, Unterschrift geprüft Qualitätssicherung Ort, Datum, Name in Druckbuchstaben, Unterschrift geprüft Eisenbahn-Bundesamt		DB InfraGO Freigabe der Ausführungsunterlagen mit Regelungen durch den BVB Freigabe-Nr.:	
gleichgestellt mit Prüfexemplaren		geprüft / genehmigt	Genehmigung zur Bauausführung
Ort, Datum, Name in Druckbuchstaben, Unterschrift Bauherr DB InfraGO DB InfraGO AG Anlagen- und Instandhaltungsmanagement V.i.w.N.-M.-OSN Schinkelstraße 33 49074 Osnabrück		Ort, Datum, Name in Druckbuchstaben, Unterschrift Projektleitung DB InfraGO DB InfraGO AG Infrastrukturprojekte Nord Technik Portfolio Bremen/Osnabrück V.i.w.N.-B-K-O Lindemannallee 3 30173 Hannover	Ort, Datum, Name in Druckbuchstaben, Unterschrift Planung KREBS + KIEFER Ingenieure GmbH Heinrich-Heine-Straße 2 64295 Darmstadt T 06151 885-0 F 06151 885-150 www.kk.de
Ort, Datum, Unterschrift Lageskizze (unmaßstäblich):		Ort, Datum, Unterschrift Projektnummer-DB G.016131061	
Ort, Datum, Unterschrift BIM-Datencodierung		Ort, Datum, Unterschrift Planzeichen Iub	
Ort, Datum, Unterschrift Planart Entwurfsplanung		Ort, Datum, Unterschrift Höhen- und Koordinatensystem DB_REF 2016	
Ort, Datum, Unterschrift Einwirkungen Lastmodell LM 71		Ort, Datum, Unterschrift Entwurfsgeschwindigkeit 140 km/h	
Ort, Datum, Unterschrift Kilometer 133,9+97 - 134,2+67		Ort, Datum, Unterschrift Projekt: Erneuerung Stützwand Turnerstraße, Osnabrück	
Ort, Datum, Unterschrift Planinhalt: QP 8		Ort, Datum, Unterschrift A07-2-9	