

3	Umbaubereich IG 525/526 reviviert von Bf rail, Stand 31.03.2008, Richtigkeit bescheinigt durch DB-Projektbau GmbH, gez. Feldner:		
2	Plan überarbeitet, Plan-Nr. in Epsl geändert	02.09.2004	N.B.I.-L.1 - Ehrenberg-
1	Plan geändert	05.08.97	Polymis
Nr.	Änderungen	Datum	bearbeitet geprüft

Für die Abrechnung

	Tag	Name	anerkannt:	
Benitz	22.2.26	1.1.44 Hannover	22.2.76	BD Hannover

[illegible]

05.4.75	0-10-10	nach Ausführung berichtigt:	SIEMENS AG
05.4.75	0-10-10	nach Ausführung berichtigt:	SIEMENS AG

23.4.20	Bühner	Walstrode, den 30.4.1975	1 Apfel	LN Walstrode
---------	--------	--------------------------	---------	--------------

Reverendmynheer	02 02 2000	Reverendmijnheer!	22.11.00
-----------------	------------	-------------------	----------

Plan	02.07.73	Verh. 1	Münster, den 02.07.73	BD Münster
Angriff: <i>Hand</i>				

NA	USnabruck	364100 USnabr., den 27.6.73	27.6.73	beurteilt
----	-----------	--------------------------------	---------	-----------

--

entworfen	24.1.1972	Bräker
gezeichnet	27.1.1972	Káčorovská

aufgestellt: *Bräker*


SIEMENS AG

geprüft	28.1.1972	Pieho	Walsrode, den 28.1.1972	<i>W. Mölling</i>	LN Walsrode	Nr. der DB
MoBach						

Elektrifizierung der Strecke:
Ebsl
Rhain
Gemeinlich
Mappscu

1:5000	US 1000000 - 1111111	13.2992.21.1.01 (1
1:5000	US 1000000 - 1111111	13.2992.21.1.01 (1

1:1000	Lageplan der Heide Quelle	Ausgabe vom: 31.03.2008
Osnabrück Hbf - Osn.-Eversburg		

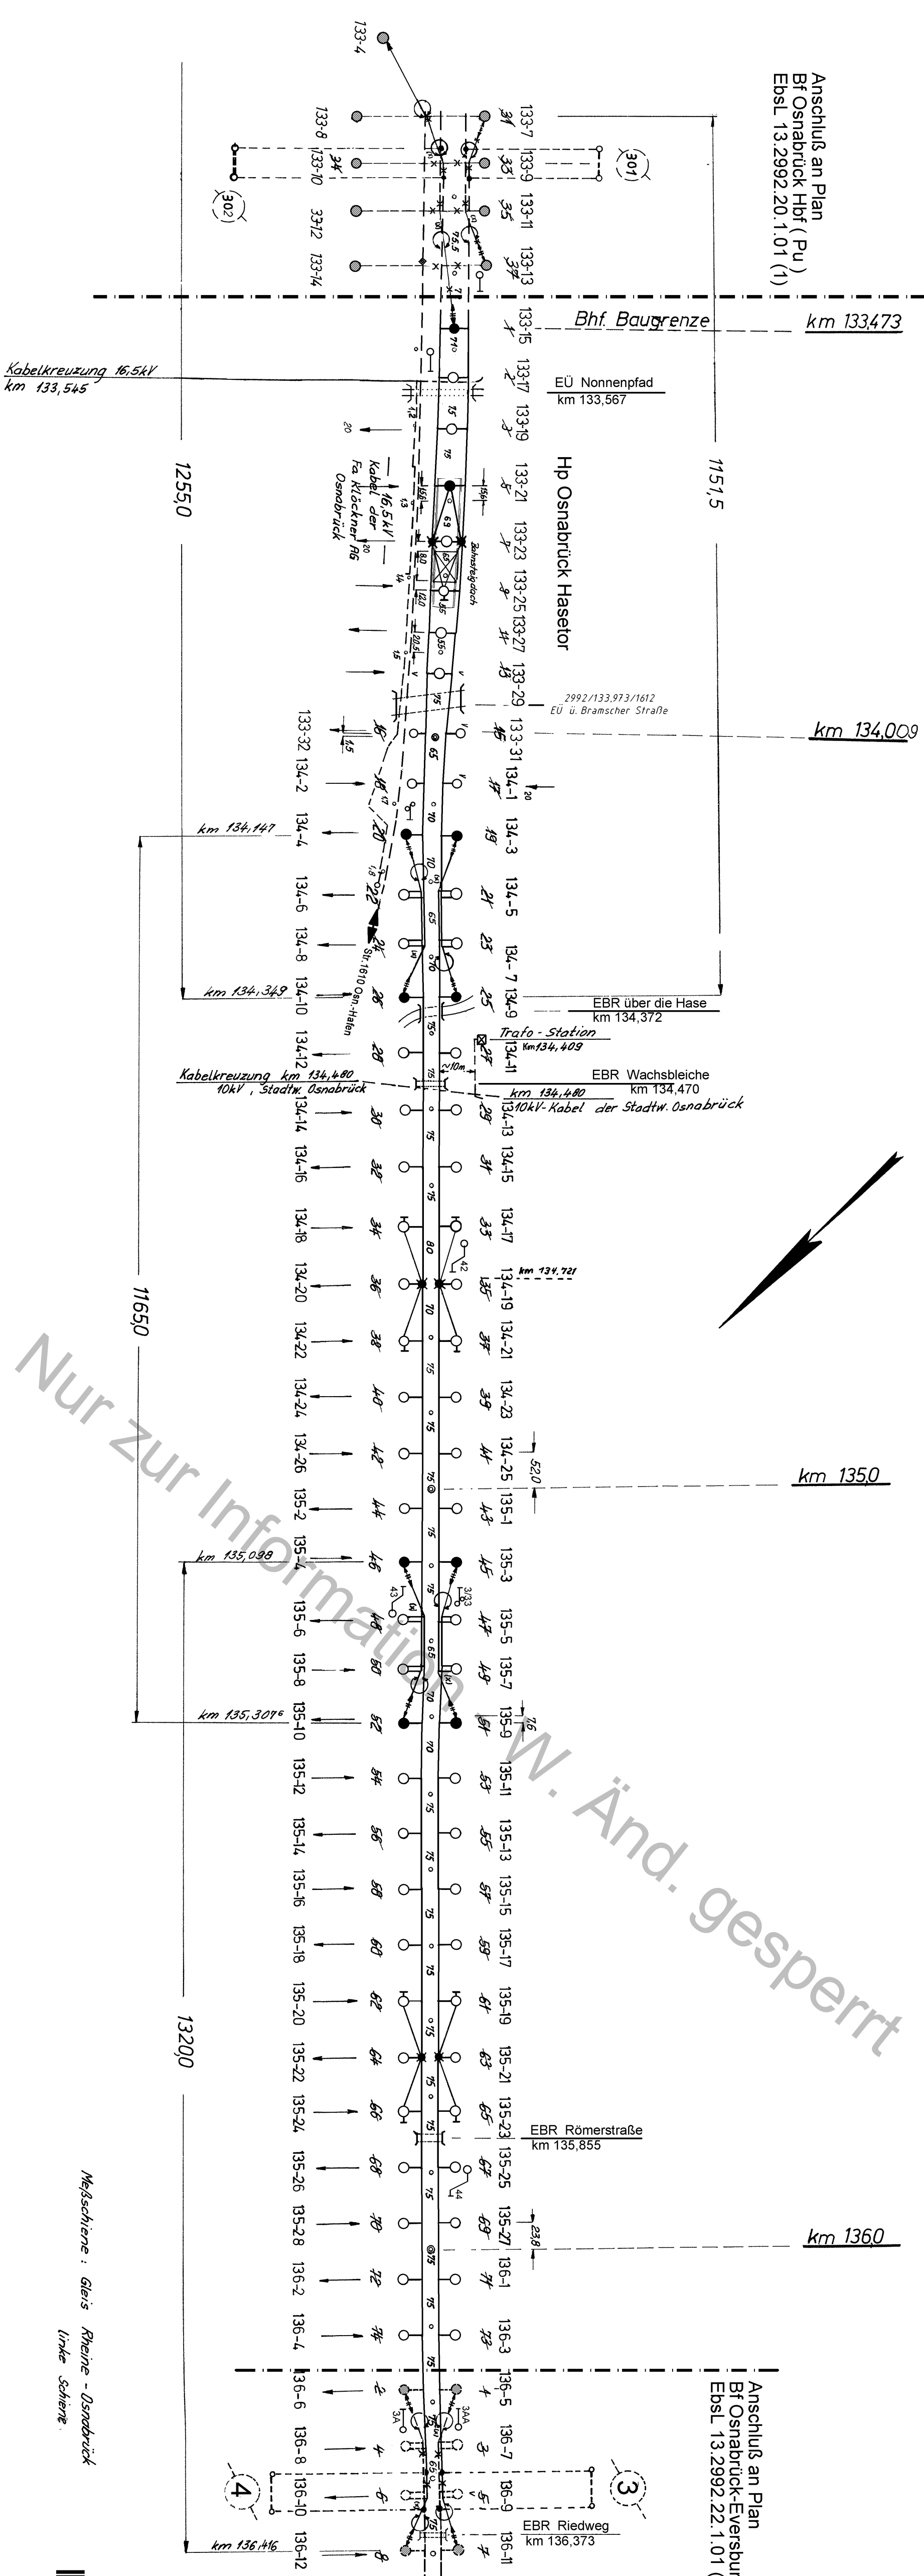

Meßschiene: Gleis Rheine - Osnaabrück
linke Schiene

* 1341020569 *

FH 575
SH 180