


LEGENDE:

- Neubau 1527 Flurstücksnummer
- DB Grenze - - - Planfeststellungsgrenze
- Grundstücksgrenzen

Sparten

- Wasserleitung SWU
- NS-Freileitung mit Sicherung geschlossen/offen
- Strom- /Beleuchtungskabel
- Regenwasserkanal
- Schmutzwasserkanal
- Telekom
- Vodafone

Draufsicht M 1:500
Sparten

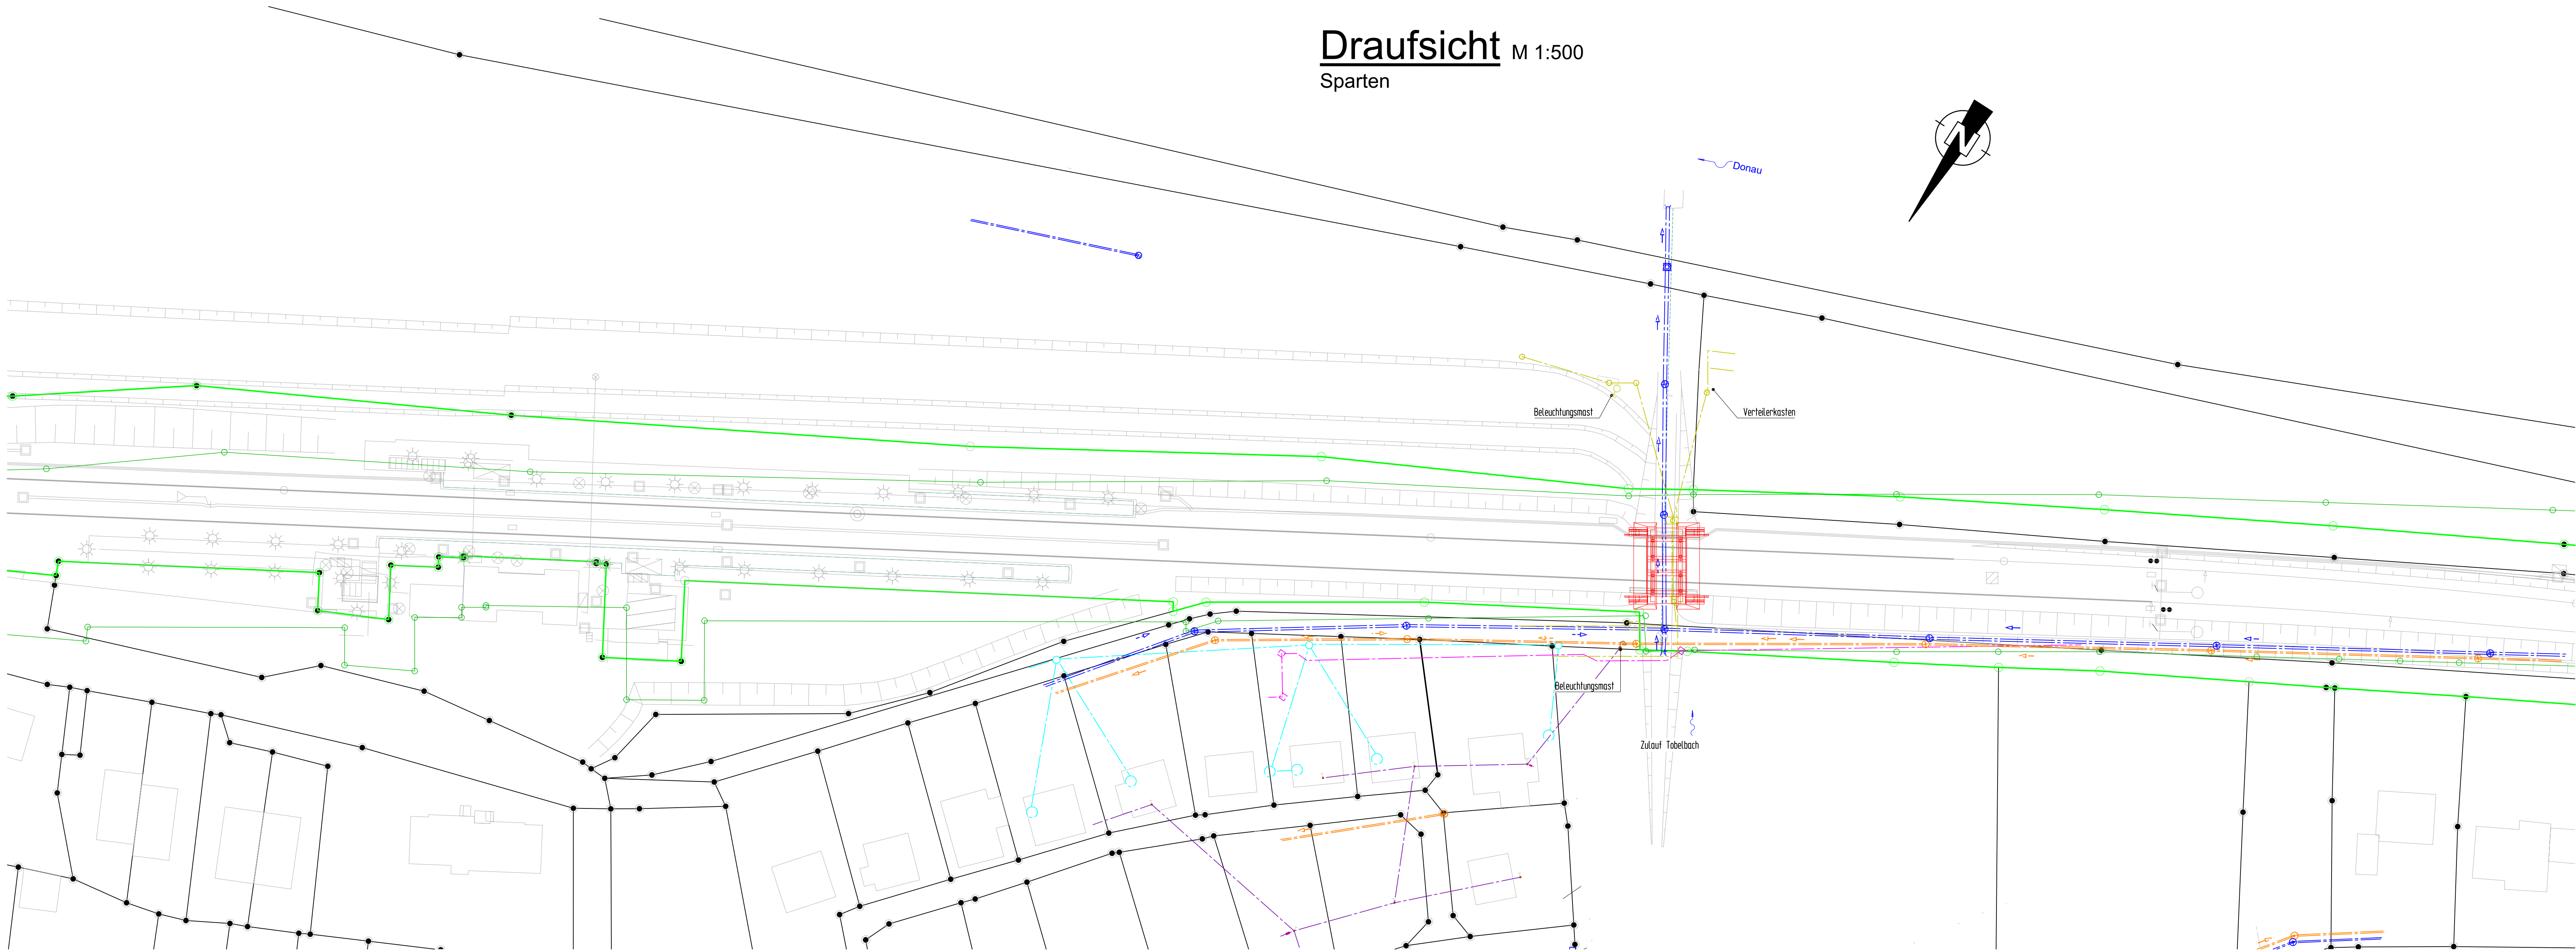

Gilt nur für die Ausschreibung			
Index: Änderungen bzw. Ergänzungen		Name: Datum:	
Prüfvermerke			
die Übereinstimmung der Zeichnung mit der Ausführung bestätigt:		Freigabe zur Prüfung	
für den Auftragnehmer: Ort, Datum, Name in Druckbuchstaben, Unterschrift		Ort, Datum, Name in Druckbuchstaben, Unterschrift Prüfingenieur	
für die DB .. Ort, Datum, Name in Druckbuchstaben, Unterschrift Interoperabilität geprüft (benannte Stelle), Name			
Ort, Datum, Name in Druckbuchstaben, Unterschrift Qualitätsicherung		geprüft	
Ort, Datum, Name in Druckbuchstaben, Unterschrift Eisenbahn-Bundesamt		geprüft	
		DB InfraGO Freigabe der Ausführungsunterlagen ☐ mit Regelungen durch den BVB Freigabe-ke:	
gleichgestellt mit Professionsplan		Ort, Datum, Name in Druckbuchstaben, Unterschrift (BVB) Genehmigung zur Bauausführung	
Ort, Datum, Name in Druckbuchstaben, Unterschrift		Ort, Datum, Name in Druckbuchstaben, Unterschrift	
Bauherr: DB InfraGO AG Regionalbereich Südwest Ulrich-SW-P Schneewaldstraße 82 76137 Karlsruhe		Projektleitung: DB InfraGO Regionalbereich Südwest Ulrich-SW-S-K Pfeifferstraße 17 70571 Stuttgart	
Ort, Datum, Unterschrift		Ort, Datum, Unterschrift	
Lageskizze (unmaßstäblich):		Ort, Datum, Unterschrift	
		Projektnummer DB: G.016169698 BIM-Datencodierung: Planzeichen: lbb Planart: Ausschreibung Höhen- und Koordinatensystem: DB REF Einwirkungen (Lastmodell): LM71 SW0 SW2, α = 1,0 Erwartungsgeschwindigkeit: 140 km/h Kilometer: Km 66,141	
Bauwerksnummer: 4.17.6.9.0.0.6.6.0.1.1.4.1.1.3.1.4.1.1.0.0		BWL-Kennziffer: 1617	
Barcode Nummer: 4760		Barcode Nummer: 1617	
Strassenabschnitt: Aalen - Ulm		Strassenabschnitt: Aalen - Ulm	
1/500 AU		01.06.2026 01.06.2026 01.06.2026 Datum de	
01.06.2026 01.06.2026 01.06.2026 Datum de		Scheerer Obernayr Bernhardt Name	
Ern. EÜ Thalfingen Sparten Bestand			
Anlage 3.3.1.3			