


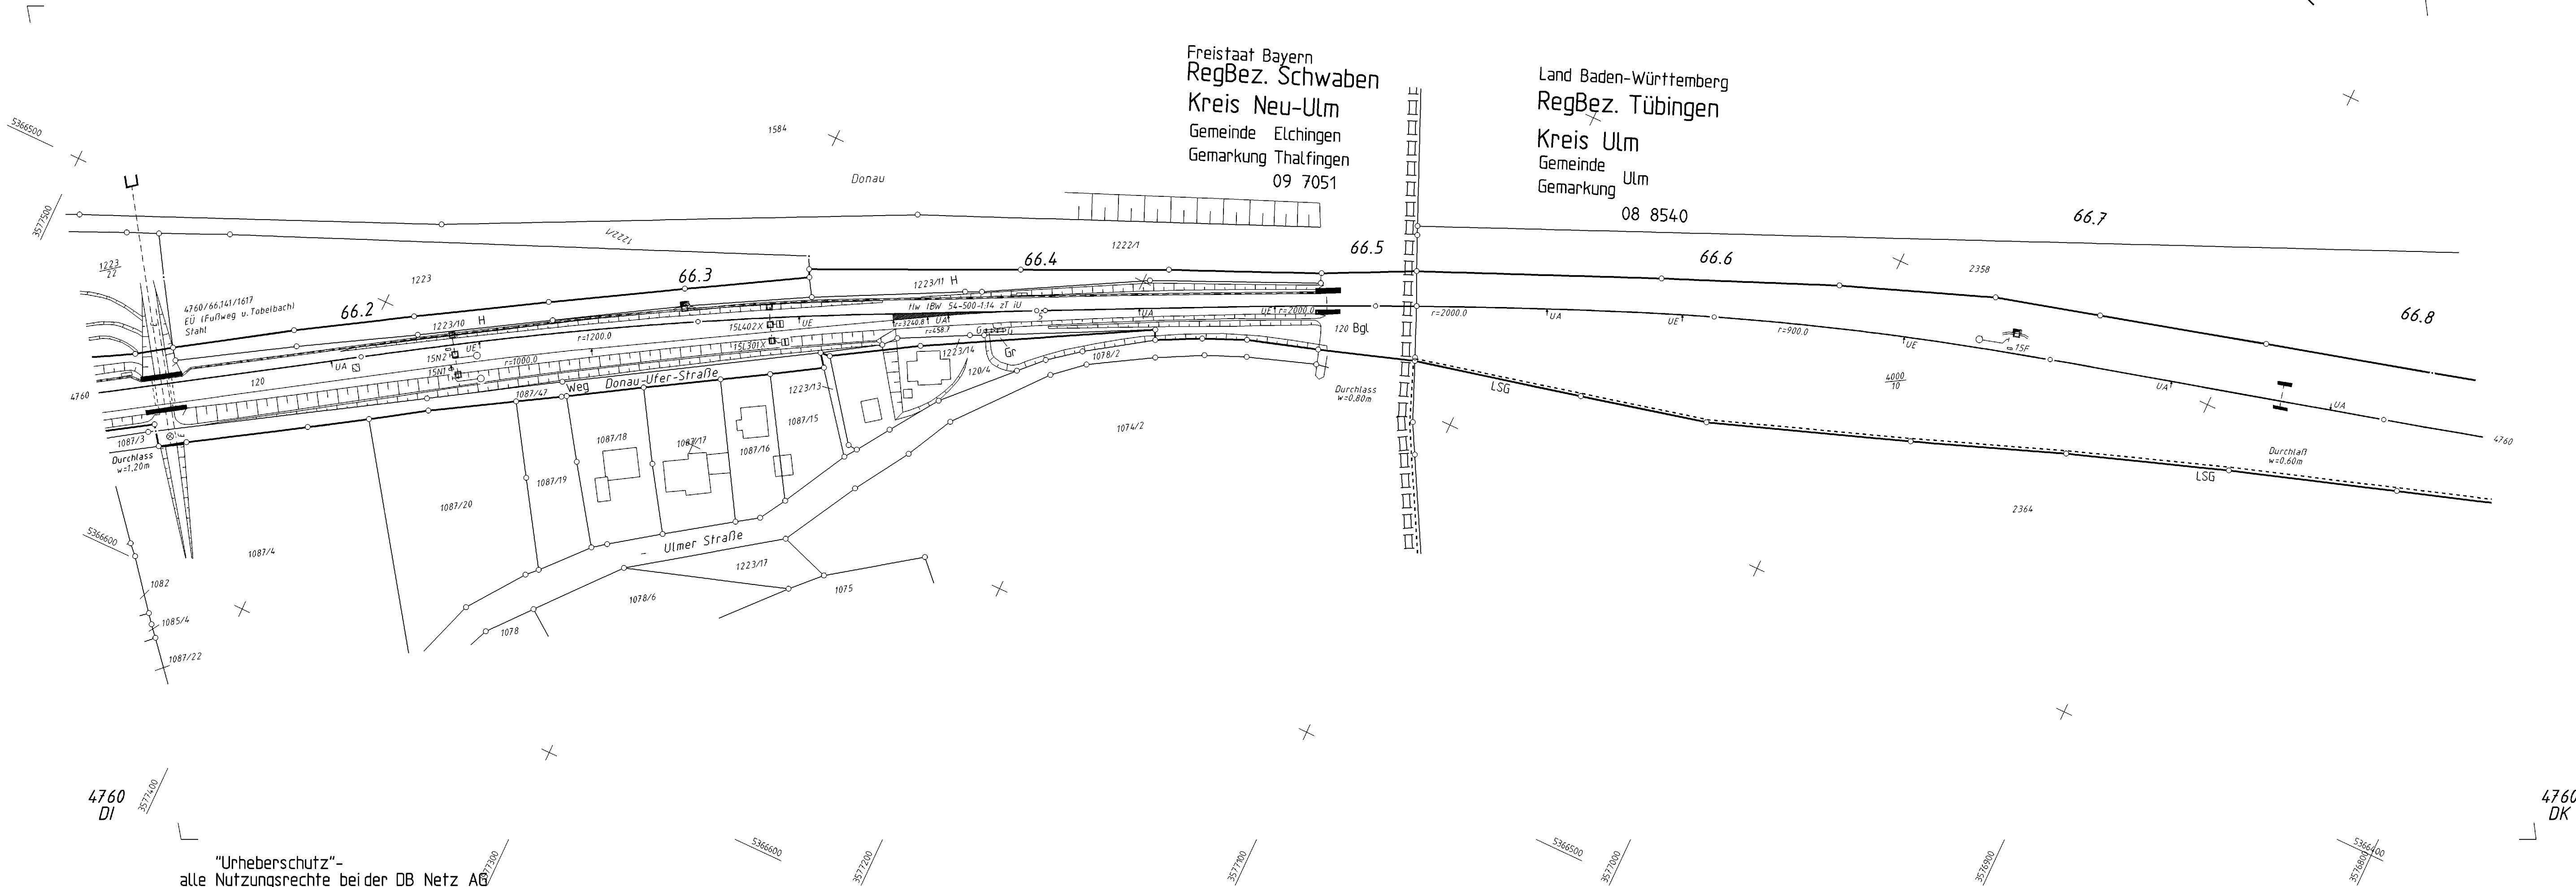

"Urheberschutz"-
alle Nutzungsrechte bei der DB Netz AG

				DB NETZE		<i>IVL 4760 DJ</i>				
				INP-SW-401 Scheerstraße 44 70372 Karlsruhe						
				Datum	Name	Str. 4760 Aalen - Ulm km 66.1+ 22 ... km 66.8+ 30				
				Bearb.	20.07.2018					Renneisen
				Gepr.						
				Norm	08.2018					5.0.1.2
					Maßstab 1: 1000					
						<i>Bf Thaltingen (b Ulm)</i>			Blatt	
									2	
A		Neuentw. NBez	23.07.2018	Re					2	
Zust.	Änderung	Datum	Name	Urspr.	Lr 03.10.14	iv 12.08	unbekannt	DB-REF	Bl.	

VP	Geprüft	05.12.2022	Bernhardt	EÜ Thaltingen IVL-Plan
	Freigegeben			
	Datum de	Name		

Prüfvermerke	
die Übereinstimmung der Zeichnung mit der Ausführung bestätigt:	Freigabe zur Prüfung
für den Auftragnehmer: Ort, Datum, Name in Druckbuchstaben, Unterschrift	Ort, Datum, Name in Druckbuchstaben, Unterschrift Prüfingenieur
für die DB ... Ort, Datum, Name in Druckbuchstaben, Unterschrift	
Interoperabilität geprüft (benannte Stelle), Name	
Ort, Datum, Name in Druckbuchstaben, Unterschrift geprüft	
Ort, Datum, Name in Druckbuchstaben, Unterschrift geprüft	
Eisenbahn-Bundesamt	
DB NETZE Freigabe der Ausführungsunterlagen mit Regelungen durch den BVB Freigabe-Nr.:	
gleichgestellt mit Prüflingsexemplaren	Ort, Datum, Name in Druckbuchstaben, Unterschrift (BVB) Genehmigung zur Bauausführung
Ort, Datum, Name in Druckbuchstaben, Unterschrift	Ort, Datum, Name in Druckbuchstaben, Unterschrift
Bauherr: DB NETZE	Projektierung: DB NETZE
Planung: Stuttgart Konstruktionsgruppe Bauen AG Ingenieurbüro für Bauwesen Julius-Hölder-Straße 30 70597 Stuttgart	Auftragnehmer (AN):
Ort, Datum, Unterschrift	Ort, Datum, Unterschrift
Lageskizze (unmaßstäblich):	Projektnummer DB: G.016169698
BIM-Datencodierung:	
Planzeichen: Anlage 5.4	
Planart: Vorentwurf	
Höhen- und Koordinatensystem: DB REF 2016 / DB REF 2016	
Einwirkungen (Lastmodell): LM71 SW/0 SW/2, α = 1,0	
Bauwerksnummer:	BW-Kennziffer: 1617
Barcodenummer:	Entwurfsgeschwindigkeit: 160 Km/h
Strecke: 4760	Streckenabschnitt: Aalen - Ulm
Kilometer: Km 66,141	