


Das Urheberrecht liegt bei der DB Netz AG  
- ISD-Portal - Kopie - nur zur Information -

Für Planungen ist immer eine Datenabforderung bei den regionalen Stellen der DB Netz AG notwendig

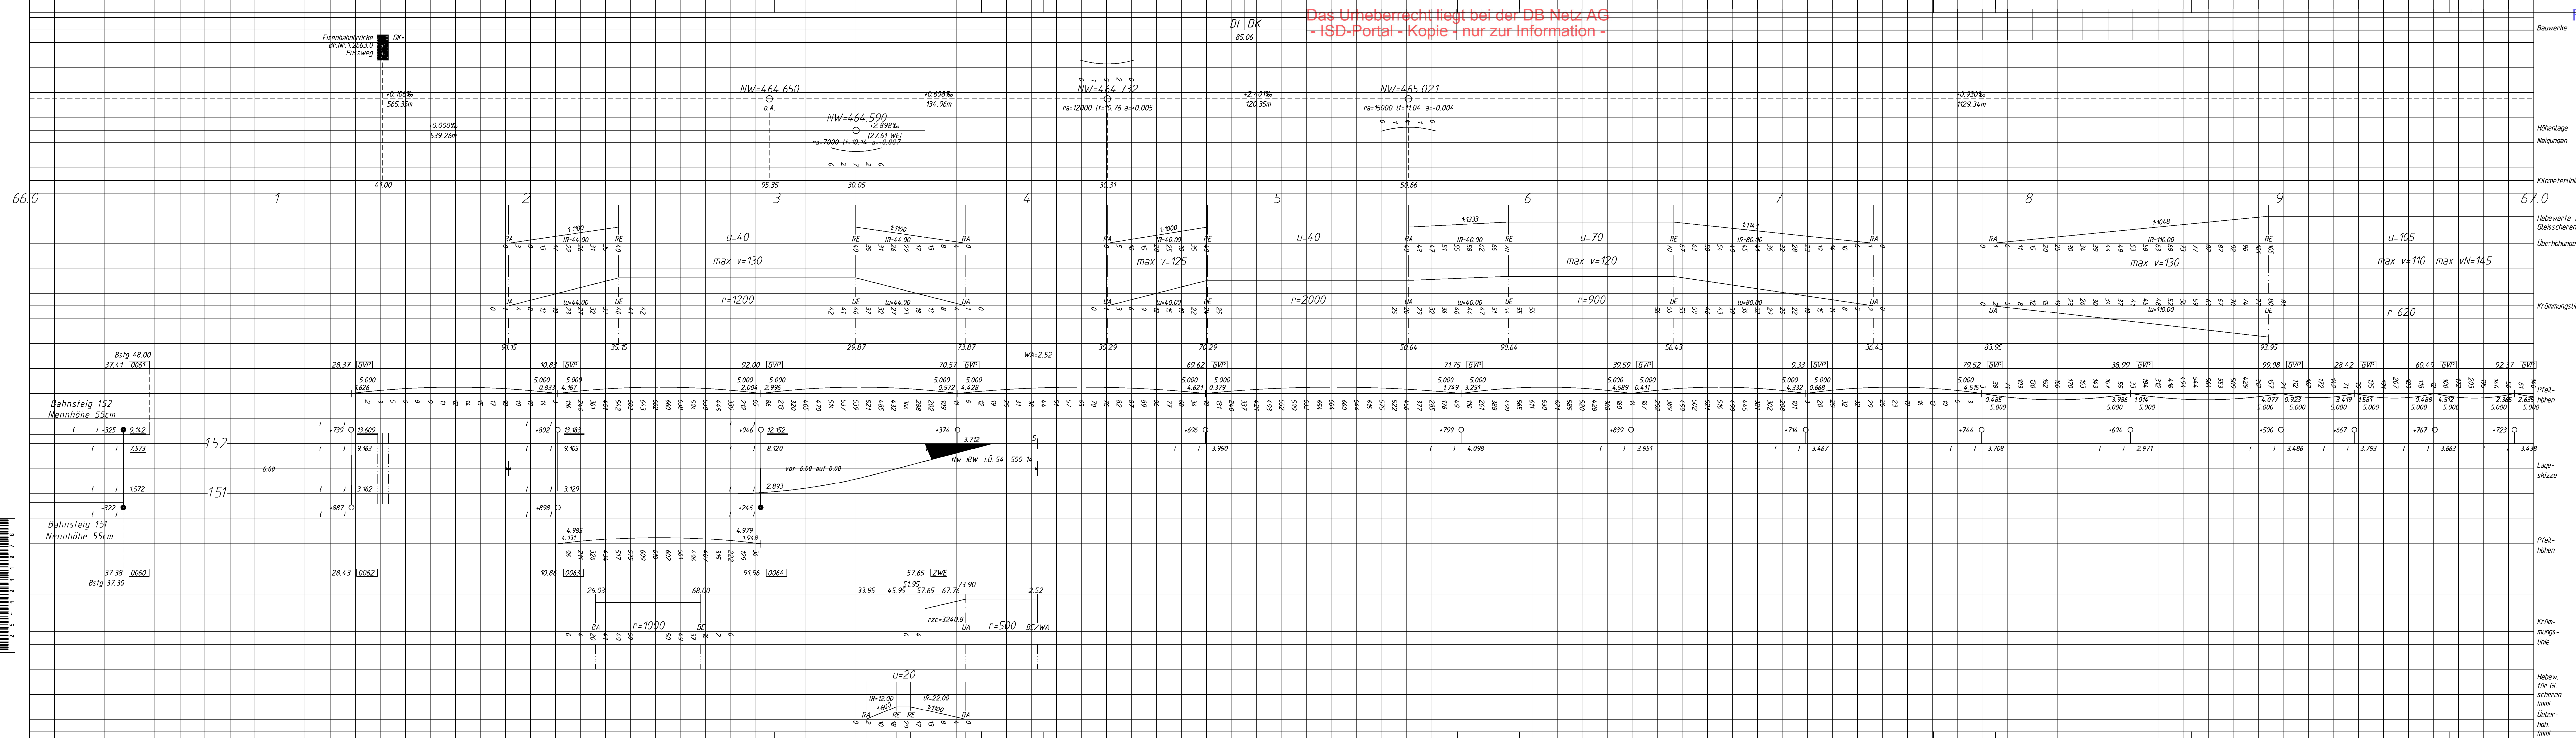

| Prüfvermerke   |  |   |  |
|---|--|---|--|
| die Übereinstimmung der Zeichnung mit der Ausführung bestätigt:   |  | Freigabe zur ..... Prüfung   |  |
| für den Auftragnehmer:<br><div style="text-align: right; font-size: small;">Ort, Datum, Name in Druckbuchstaben, Unterschrift</div>                                                                                     |  | Ort, Datum, Name in Druckbuchstaben, Unterschrift<br>Prüfingenieur   |  |
| für die DB ...<br><div style="text-align: right; font-size: small;">Ort, Datum, Name in Druckbuchstaben, Unterschrift</div>                                                                                             |  | <div style="border: 1px solid black; padding: 5px; margin-bottom: 5px;"> <b>DB NETZE</b><br/>           Freigabe der Ausführungsunterlagen<br/> <input type="checkbox"/> mit Regelungen durch den BVB<br/>           Freigabe-Nr.: .....         </div> <div style="font-size: x-small;">Ort, Datum, Name in Druckbuchstaben, Unterschrift (BVB)</div> <div style="font-size: x-small;">Genehmigung zur Bauausführung</div> |  |
| Interoperabilität geprüft (benannte Stelle), Name<br><div style="text-align: right; font-size: small;">Ort, Datum, Name in Druckbuchstaben, Unterschrift</div>                                                          |  |   |  |
| Qualitätssicherung .....<br><div style="text-align: right; font-size: small;">Ort, Datum, Name in Druckbuchstaben, Unterschrift</div>                                                                                   |  |   |  |
| Eisenbahn-Bundesamt<br><div style="text-align: right; font-size: small;">Ort, Datum, Name in Druckbuchstaben, Unterschrift</div>                                                                                        |  |   |  |
| gleichgestellt mit Prüfexemplaren   |  | Ort, Datum, Name in Druckbuchstaben, Unterschrift   |  |
| Bauehr: <b>DB NETZE</b><br><div style="font-size: x-small;">Ort, Datum, Name in Druckbuchstaben, Unterschrift</div>   |  | Projektleitung: <b>DB NETZE</b><br><div style="font-size: x-small;">Ort, Datum, Name in Druckbuchstaben, Unterschrift</div>   |  |
| Planung:<br><b>Konstruktionsgruppe Bauen AG</b><br>Ingenieurbüro für Bauwesen<br>Julius-Hölder-Straße 30<br>70597 Stuttgart<br>Stuttgart, 05.12.2022<br><div style="font-size: x-small;">Ort, Datum, Unterschrift</div> |  | Auftragnehmer (AN):<br><div style="font-size: x-small;">Ort, Datum, Unterschrift</div>   |  |
| Lage-skizze (unmaßstäblich):<br>   |  | Projektnummer DB: G.016169698<br>BIM-Datencodierung:<br>Planzeichen: Anlage 5.3<br>Planart: Vorentwurf<br>Höhen- und Koordinatensystem:<br>DB REF 2016 / DB REF 2016<br>Einwirkungen (Lastmodell): LM71 SW/0 SW/2, α = 1,0<br>Entwurfsgeschwindigkeit:<br>160 Km/h<br>Kilometer:<br>Km 66,141   |  |
| Bauwerksnummer:<br>Strecke: 4760 Streckenabschnitt: Aalen - Ulm   |  | BW-Kennziffer: 1617<br>Barcodennummer:   |  |
| VP<br><div style="font-size: x-small;">Erstellt: 05.12.2022 Scheerer<br/>Geprüft: 05.12.2022 Bernhardt<br/>Freigegeben</div>                                                                                            |  | <div style="font-size: 2em; font-weight: bold;">EÜ Thalfingen</div> <div style="font-size: 1.5em; font-weight: bold;">IVMG-Plan</div>   |  |
| <div style="font-size: x-small;">Datum: de Name</div>   |  |   |  |
| <div style="font-size: x-small;">Blatt</div>   |  |   |  |
| Trassenplan<br>km 66,0 - 67,0<br><div style="font-size: x-small;">em Neues Höhensystem Koord. - System GK L-System A</div>                                                                                              |  | <div style="font-size: x-small;">Bl.</div>   |  |