

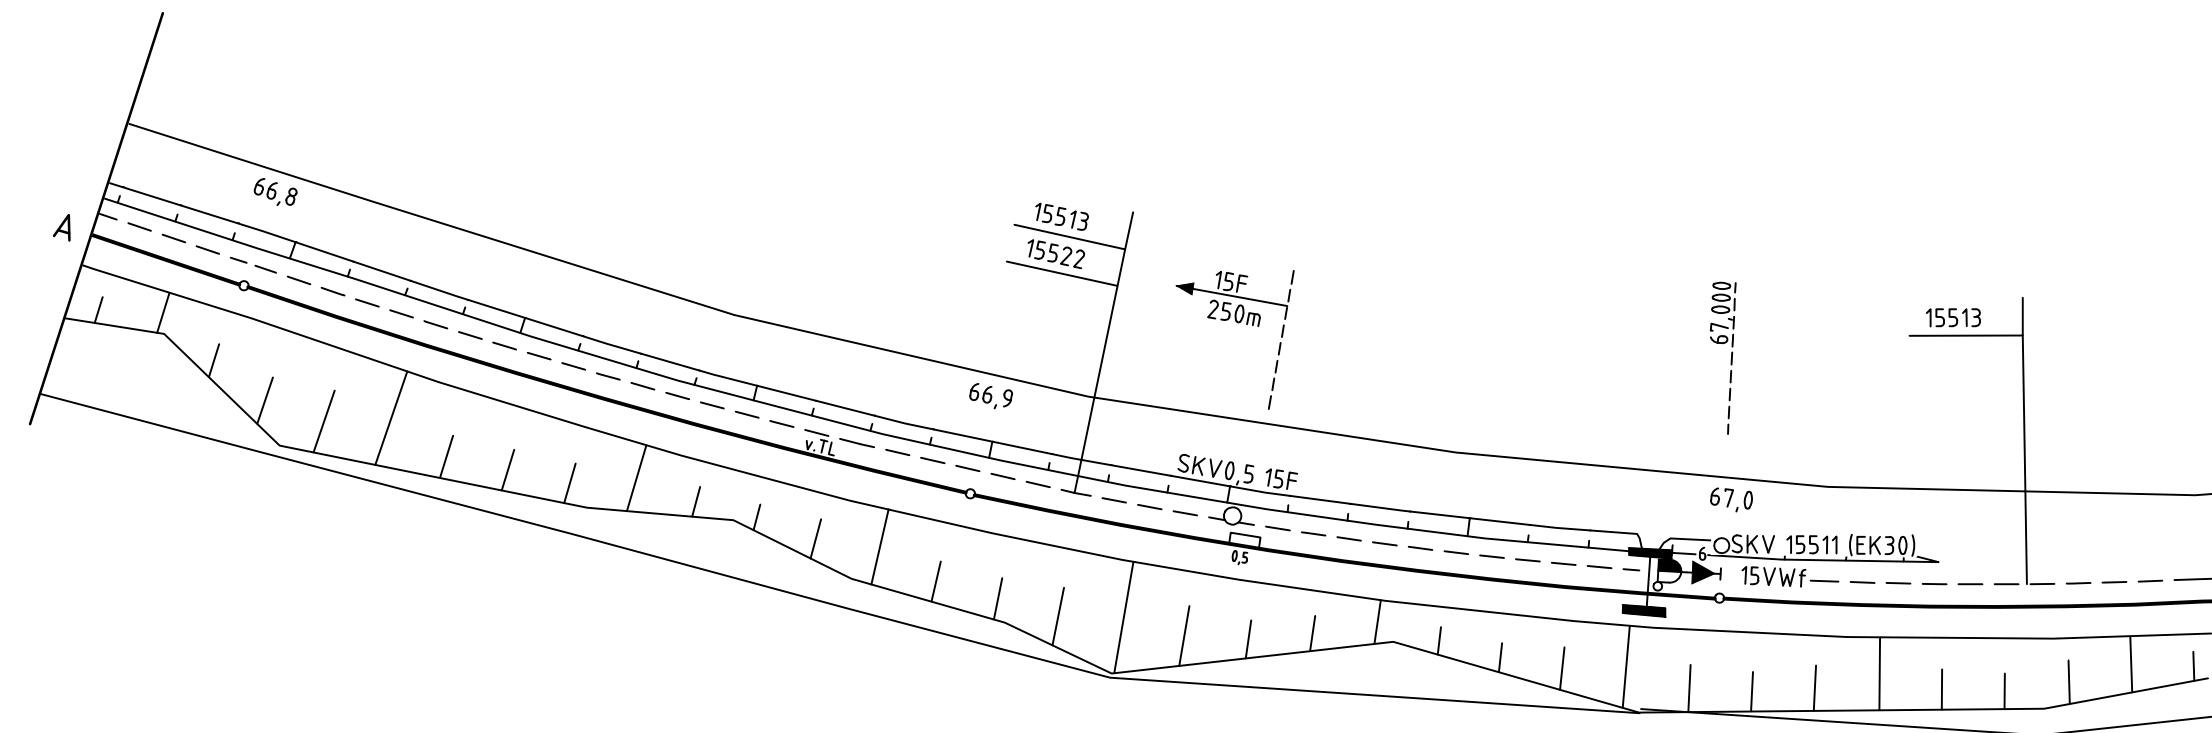


2940214298 104 | 20181122 | B | S | k | 20211012T0824-17 | UdoMaenner | 10408077

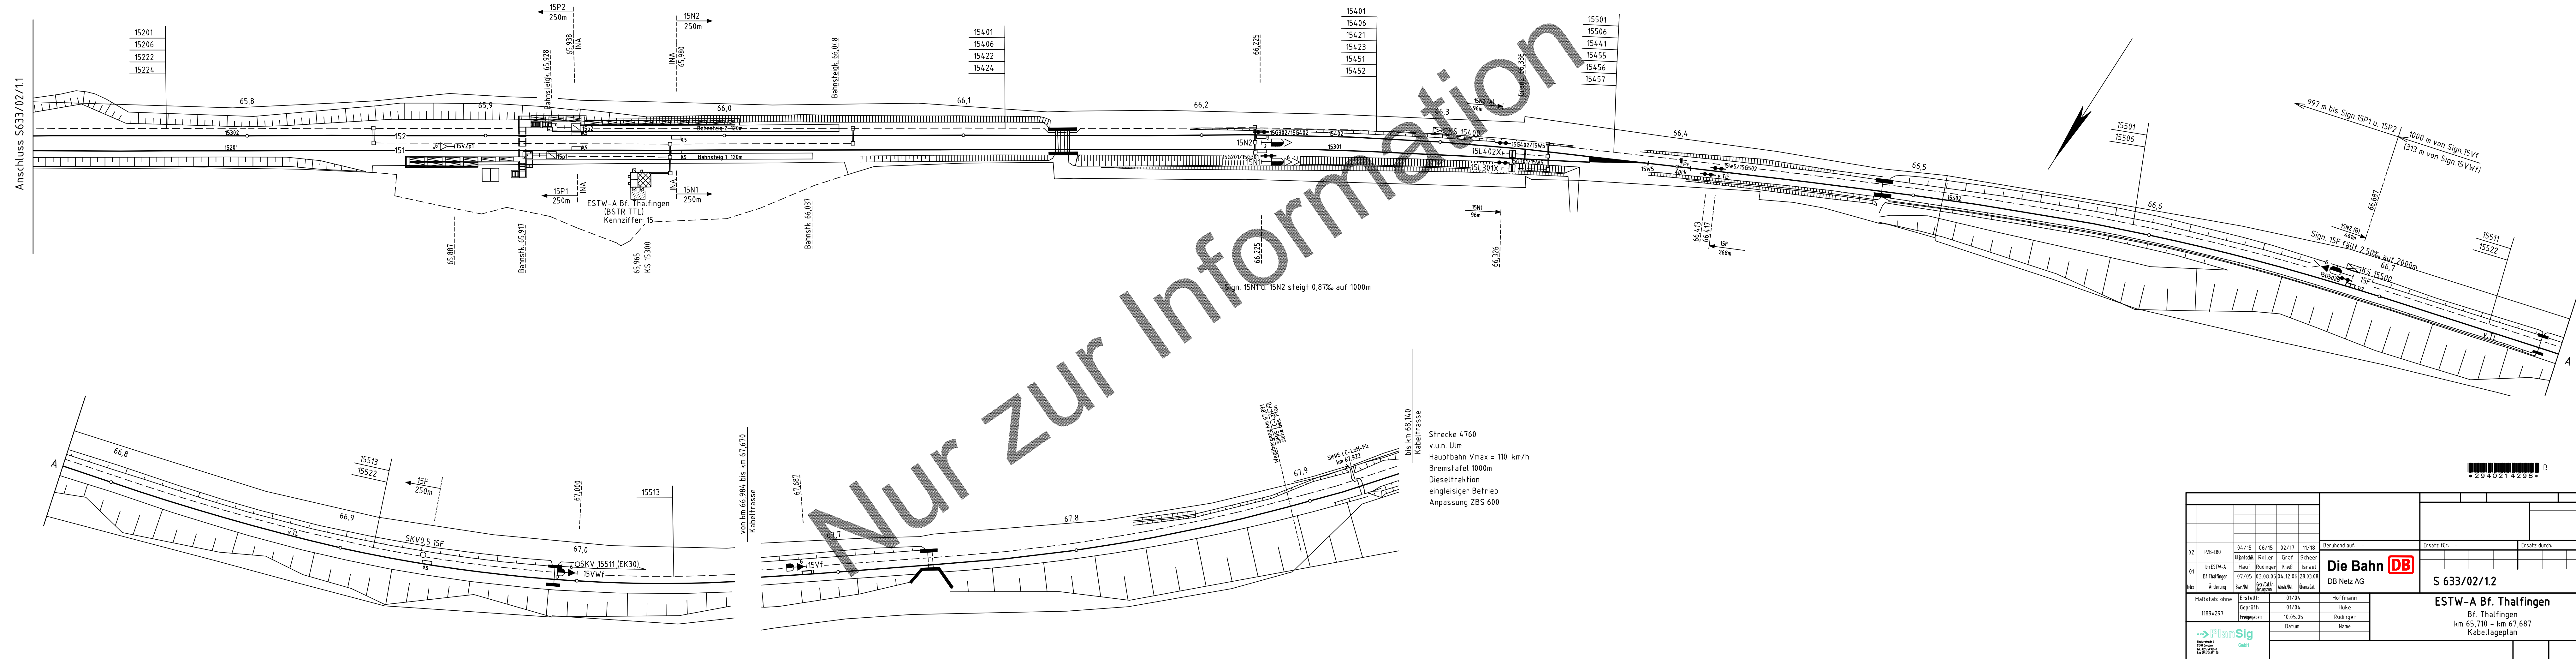

von km 66,984 bis km 67,670
Kabeltrasse

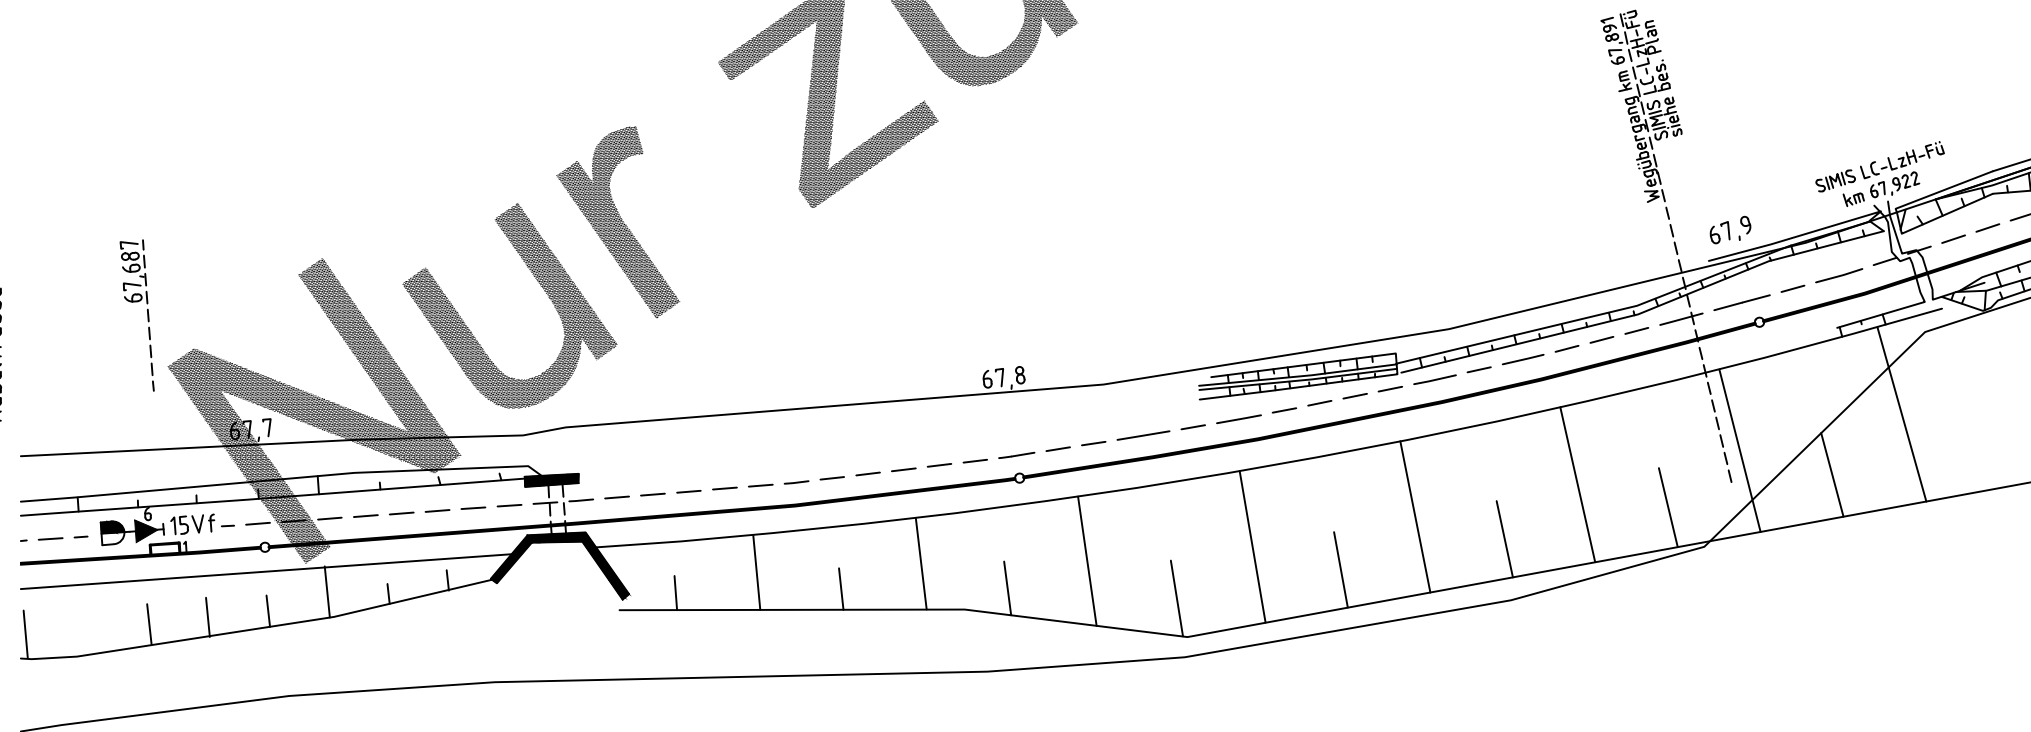

bis km 68,140
Kabeltrasse

Strecke 4760
v.u.n. Ulm
Hauptbahn Vmax = 110 km/h
Bremsstapel 1000m
Dieseltraktion
eingleisiger Betrieb
Anpassung ZBS 600

02						Beruhend auf: -			Ersatz für: -			Ersatz durch:		
01						Die Bahn 			DB Netz AG			S 633/02/1.2		
Index						Maßstab: ohne			Erstellt:			ESTW-A Bf. Thalfingen		
1189x297						Geprüft:			01/04			Bf. Thalfingen		
						Freigegeben:			10.05.05			km 65,710 - km 67,687		
						Datum			Name			Kabellageplan		
														