

Bauphase 2.4: Einbau Überbau, Herstellung Dammbereiche und Oberbau M 1:1000

Strecke 2013: Vollsperrung des Bahnbetriebs

- Herstellung/Erweiterung der Dammbereiche
- Einschwimmen neuer Überbau
- Lager abschalen und vergießen
- Herstellen der Fahbahnüberagnskonstruktionen
- Arbeiten Oberbau
- Arbeiten LST
- Arbeiten TK durch AN_TK
- Inbetriebnahme

Bauphase 3: (ohne Darstellung)


Strecke 2013: keine Einschränkung des Bahnbetriebs

- Restarbeiten wie bspw. Oberbodenansaat, Geländemodellierung, Herstellung Betriebswege, Rückbau und Räumen BE-Flächen etc.

Bauphase 4: (ohne Darstellung)

Strecke 2013: nächtliche Sperrpause

- Belastungsstopfgang

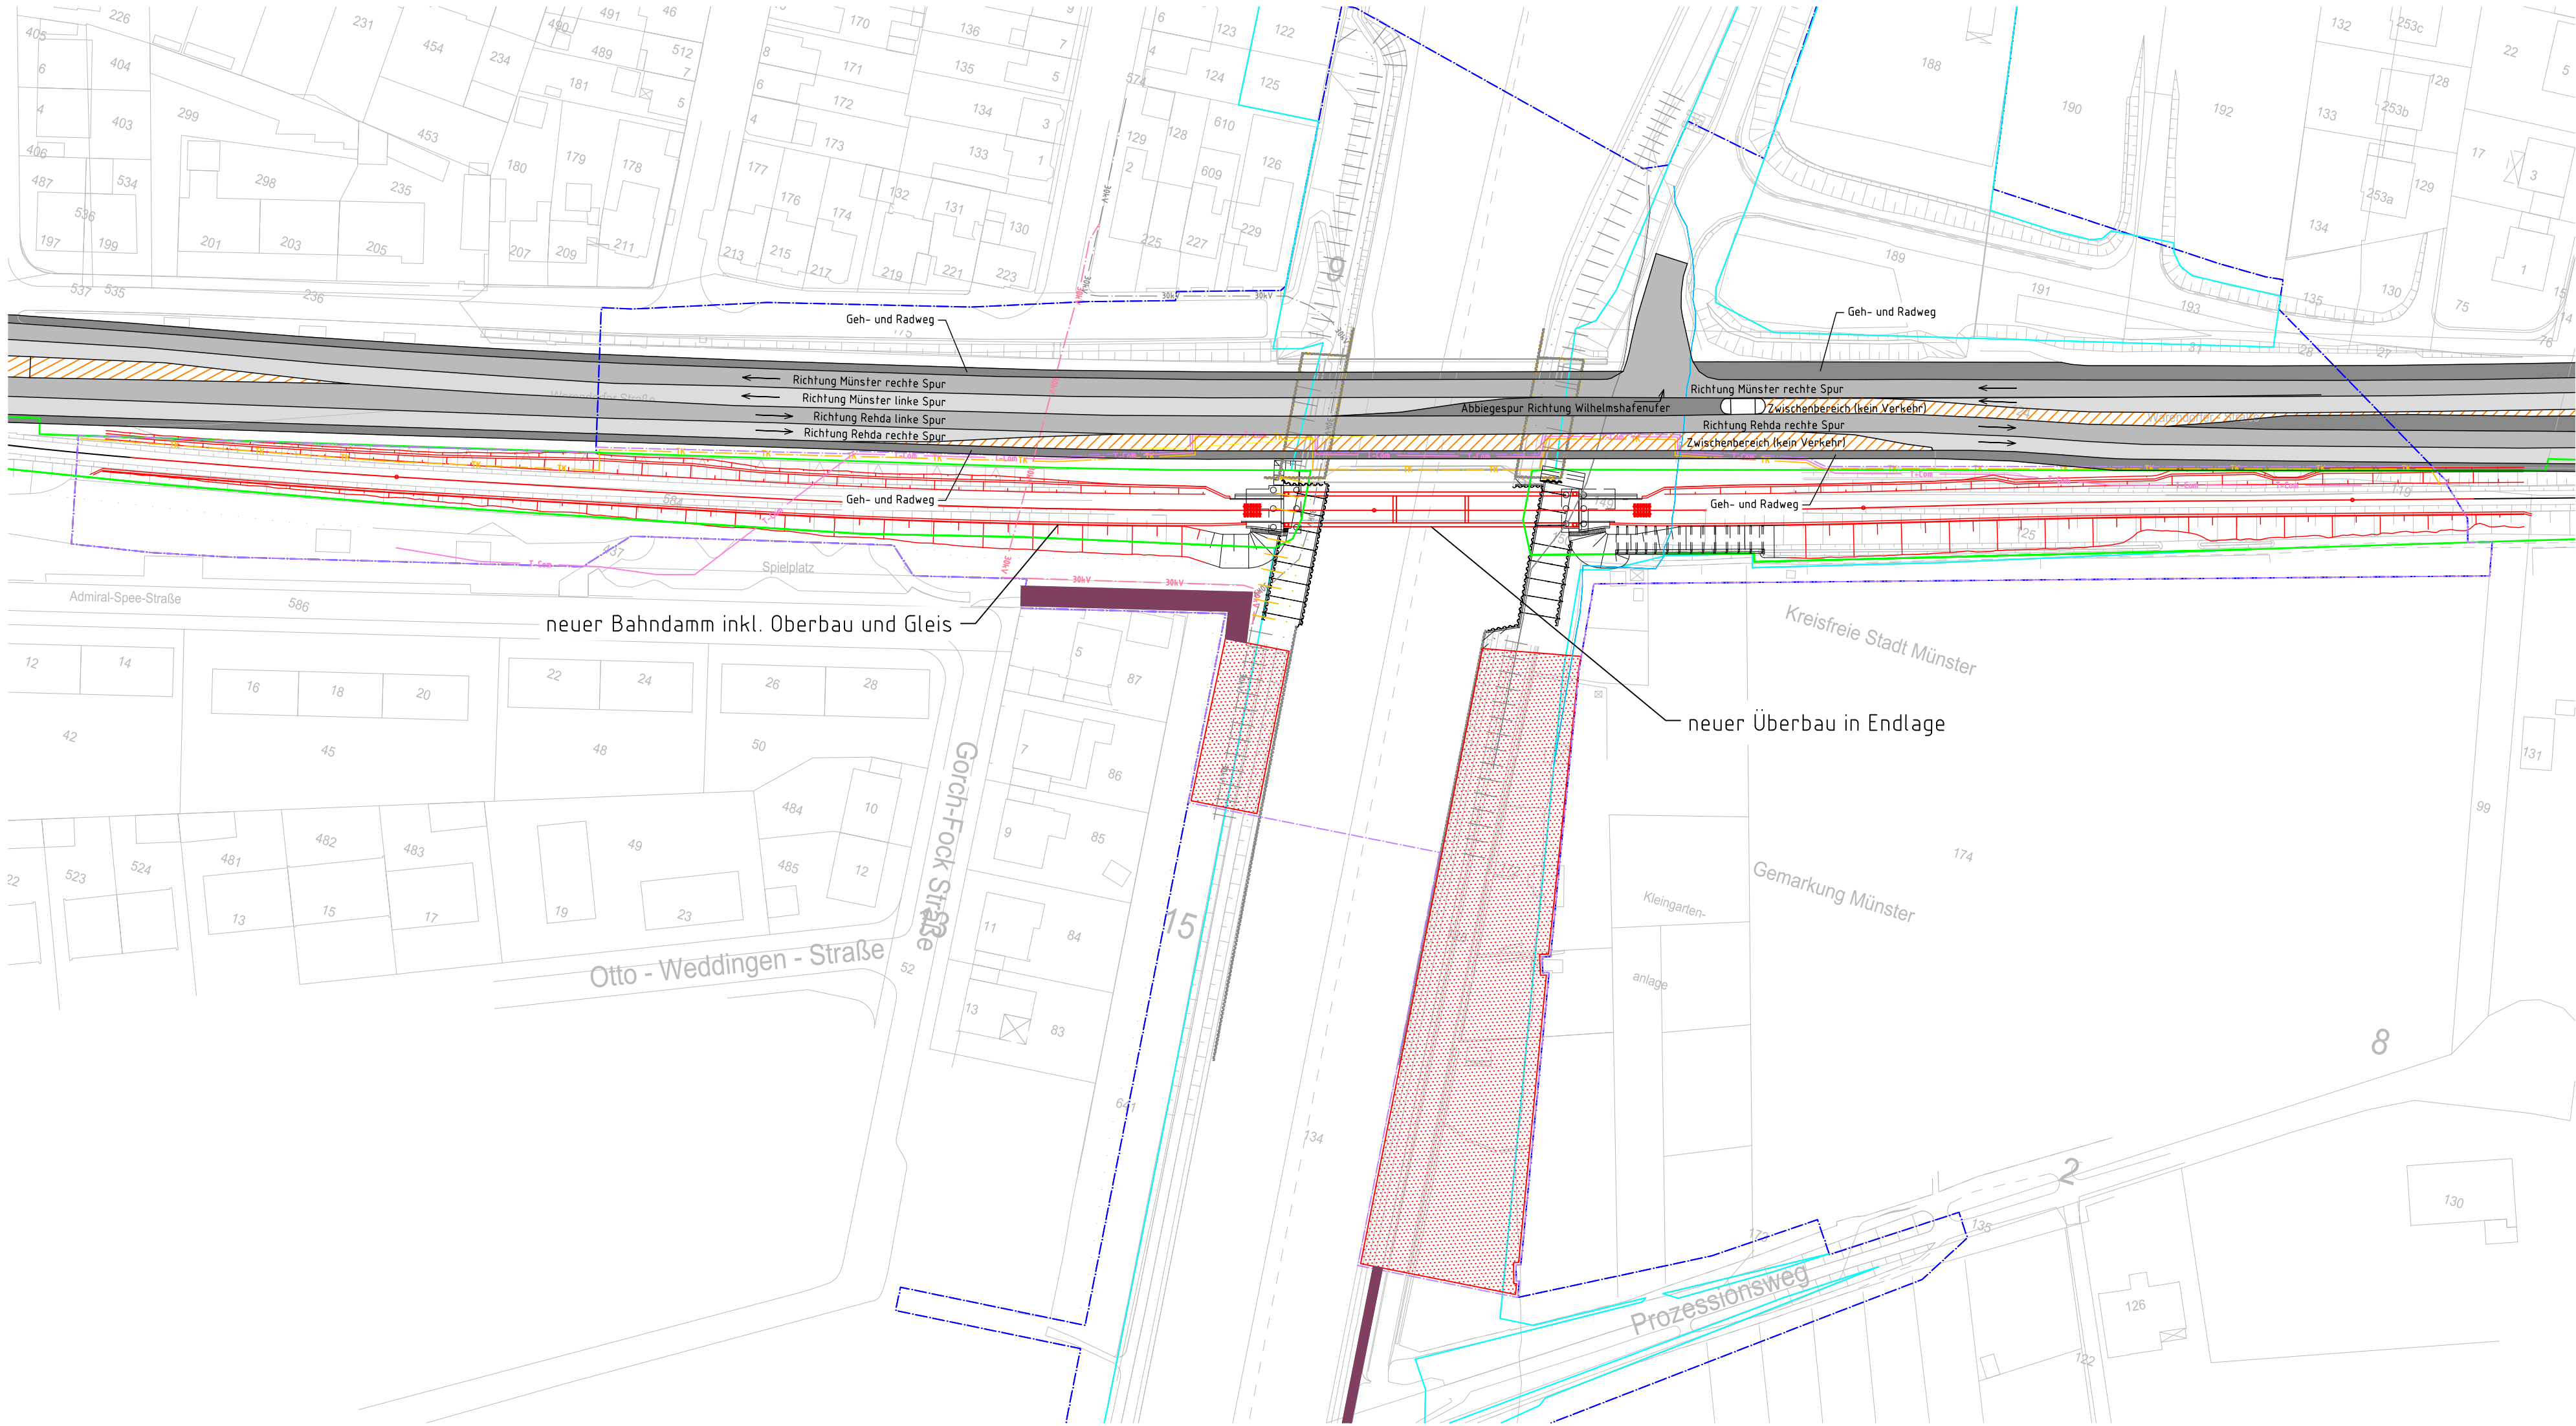

Abkürzungen

PSS	Planumsschutzschicht
EÜ	Eisenbahnüberführung
SÜ	Straßenüberführung
OK	Oberkante
GOK	Geländeoberkante
BGS	Baugrubensohle
LST	Leit- und Sicherungstechnik
TK	Telekommunikation
BE-Flächen	Baustelleneinrichtungsflächen

Legende

- Rückbau
- Bestand
- Neubau der aktuellen Bauphase
- Neubau der vorherigen Bauphase
- Baustellenzufahrten
- nichtbefahrene Bereiche der Warendorfer Straße
- Bahngrenze
- Grundstücksgrenze WSV
- Baufeldgrenze nach Planfeststellung Gesamtmaßnahme
- Baufeldgrenze für Maßnahme Br.80

Verbauten und sonstige Baubehelfe nur schematisch dargestellt nach Wahl und Belangen des AN



Ausschreibung

Generaldirektion Wasserstraßen und Schifffahrt
Wasserstraßen- und Schifffahrtsamt Westdeutsche Kanäle

OrgEinh Amt	AB	BWaStr Nr	ZB	Kilometer	S	OArt	ObjektidentNr.	Objekt- Teil	Objekt- ZK	OB
812	A8	0501		70,210	0	511	4110016			
Objektbenennung		Bahnbrückenanlage Mauritzer-Bundesbahn-Brücke Nr. 80								
Objektteil		Brückenbauwerk								
Einzelheit		Bauphasenplan, Bauphase 2.4 - 4								
Die Übereinstimmung mit der Ausführung wird bestätigt:				Entwurf Nr.		Blatt-Nr.		DVtU-Identifikation		
				Zeichnung Nr.		Maßstab		DVtU-Index		
Datum		Unterschrift, Funktion		1.4.4		1:1000				