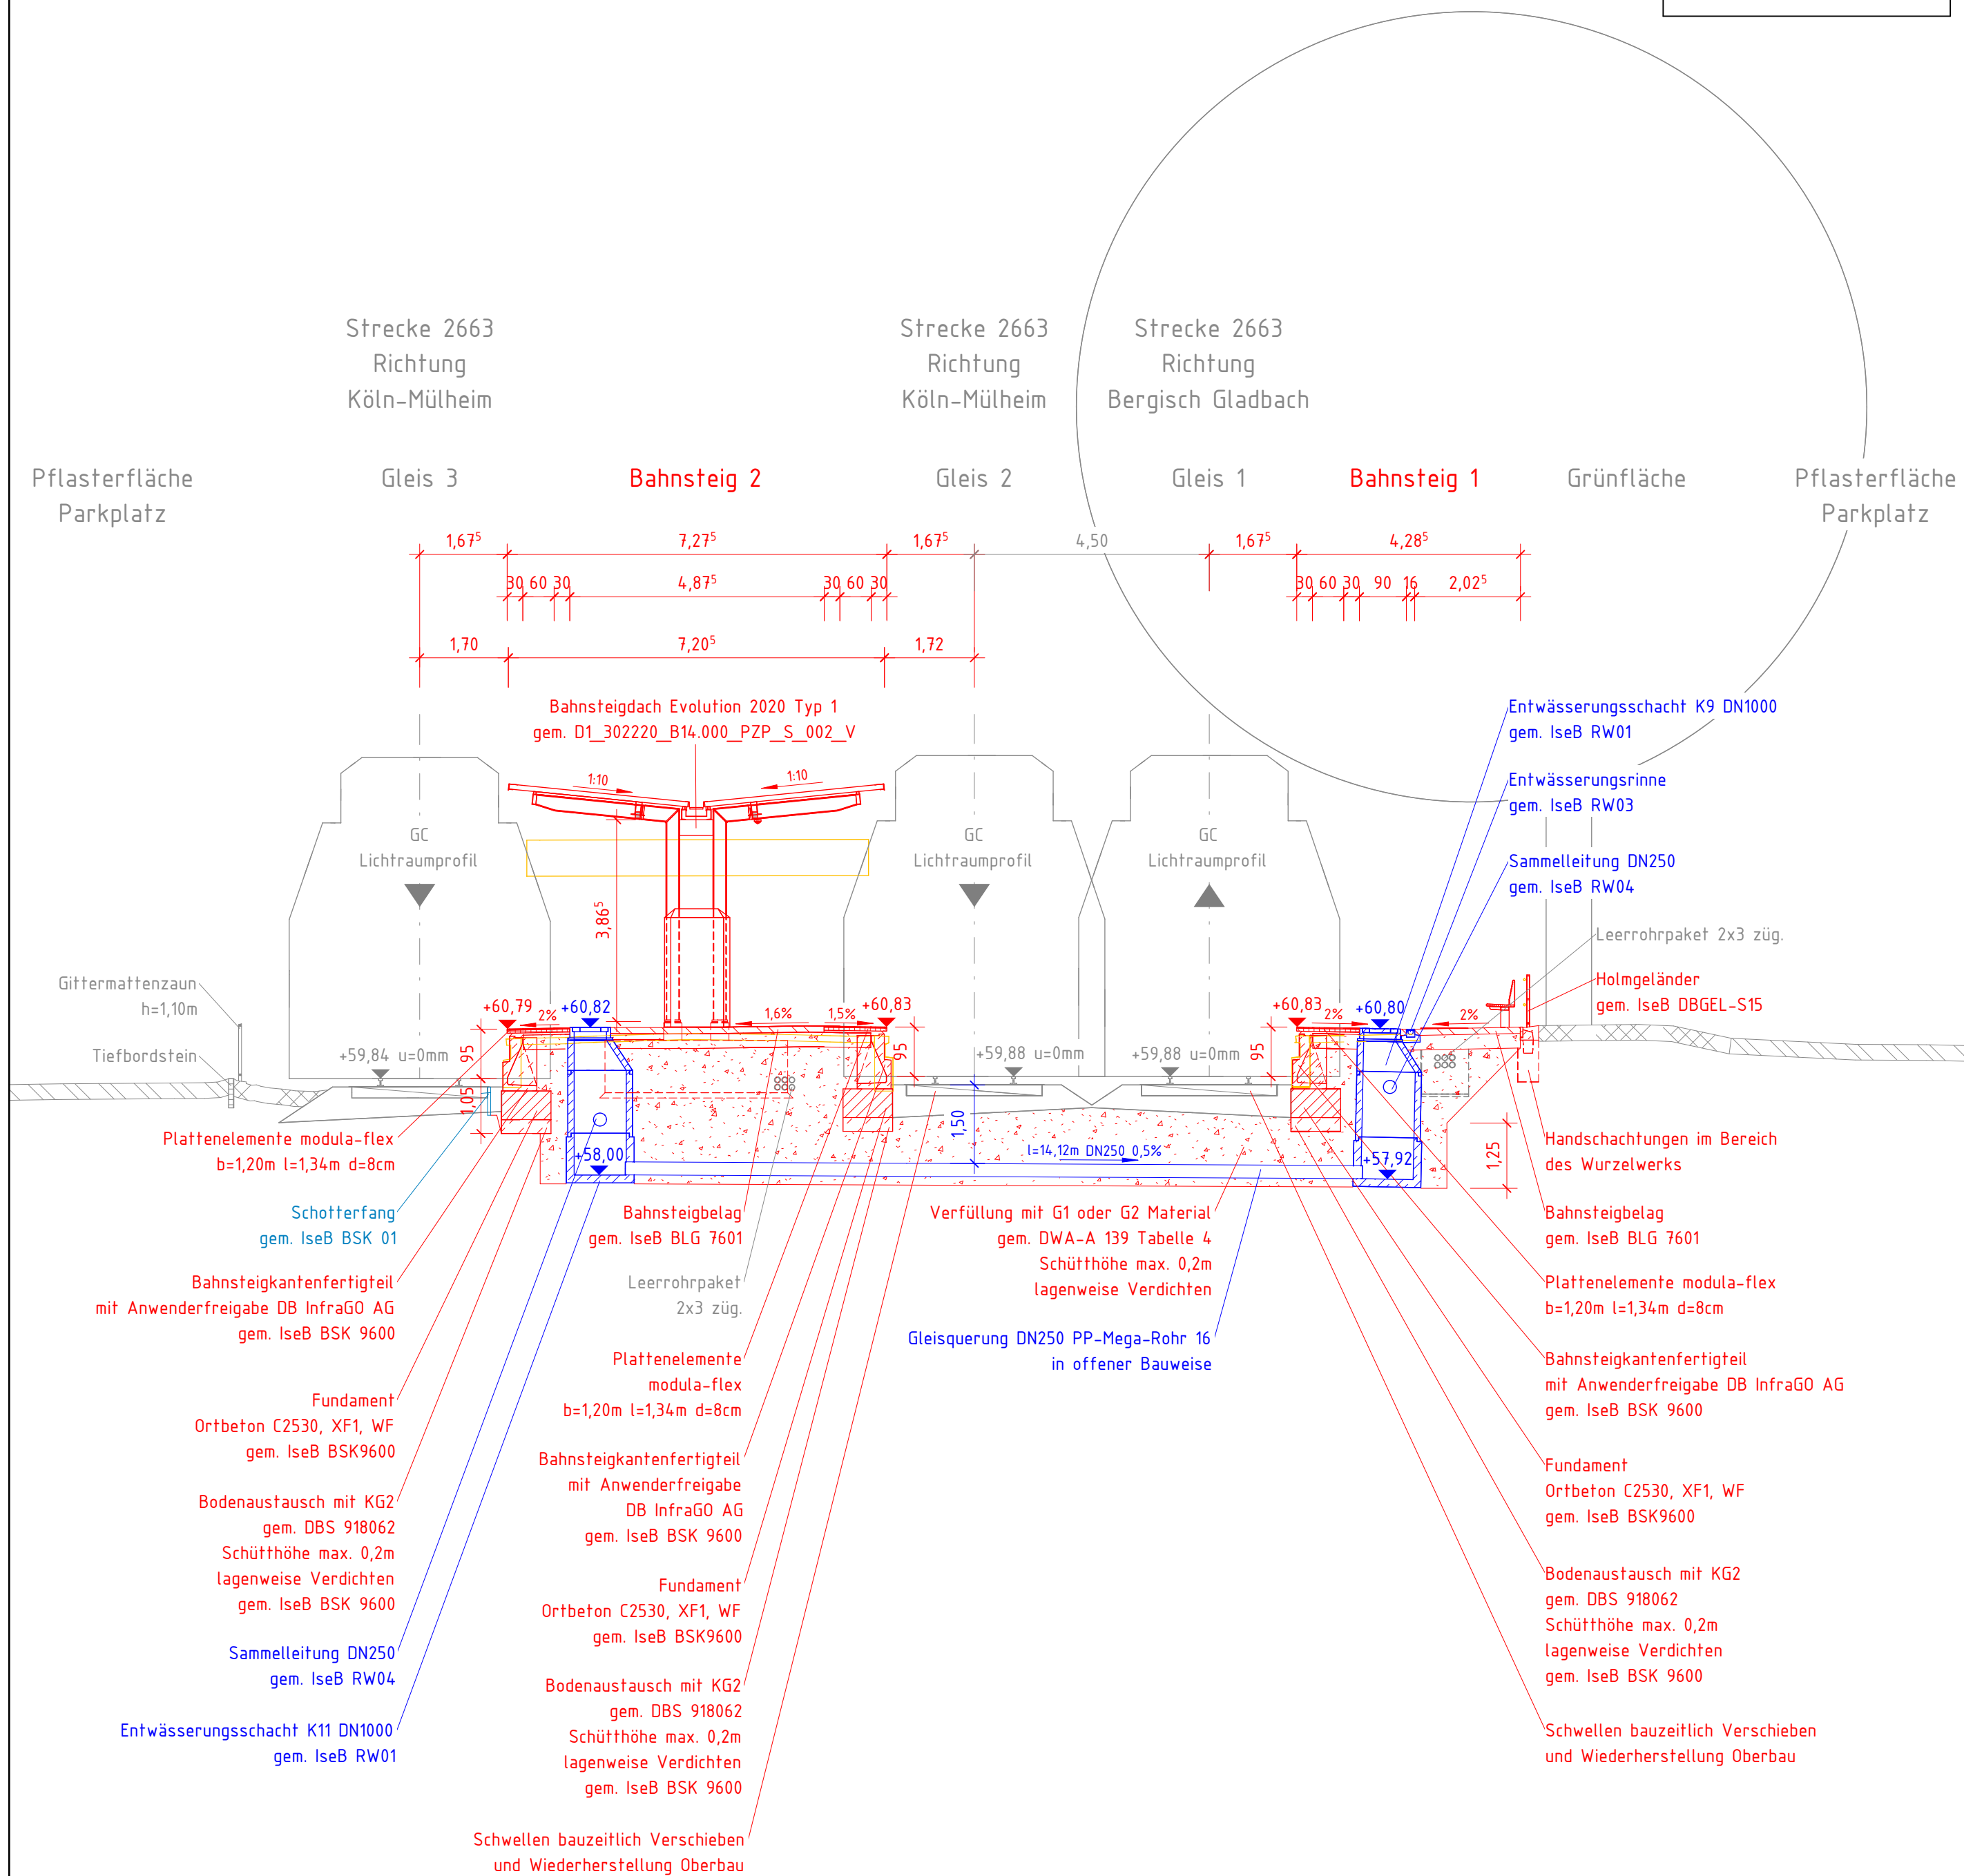


Legende:

- Bestand
- Neubau
- Entwässerung
- Kabeltiefbau
- Rückbau
- DB-Grenze

[illegible]

Bauherr DB InfraGO AG Willi-Becker-Allee 11 40227 Düsseldorf	Bauherrenvertretung / Projektleitung DB InfraGO AG Infrastrukturprojekte West S-Bahnen Köln (I,II-W-K-D) Hermann-Pünder-Str. 3, 50679 Köln	
Bautechnischer Prüfer gemäß VV BAU bzw. Planprüfer gemäß VV BAU STE	Eisenbahn-Bundesamt (EBA)	

Projekt
**Bahnsteigerhöhung
Bf Köln-Dellbrück**

Projekt-Nr. G.01140909

Übersicht

The overview map shows the railway line from Bf Köln-Kalk West to Bf Bergisch Gladbach. Key stations and segments are labeled: Bf Köln-Kalk West, Strecke 2663, Bf Köln-Holweide, Bf Köln-Dellbrück, Bf Dichterhof, and Bf Bergisch Gladbach. Track segments are numbered 3,3, 3,4, 8,0, and 9,5. A large red diagonal stamp reads 'Nur für die Ausschreibung gültig'.

Planungsphase	Ausführungsplanung	Strecke	Köln Mülheim-Berg. Gladbach	Maßstab	1:100
Planbezeichnung/ Planinhalt	Querprofil C-C, km 5,4+33	Strecken-Nr.	2663	Bahnhofs-Nr.	3328
Planart/ SAP PM-Equipmtnr.	Schnitt	Stations-km	5,500	Koordinatensystem	
Plannummer	D1_302210_B14.000_PSN_B_CC_003_V			Höhenystem	

Planersteller Anschrift:  Schüßler-Plan Ingenieurgesellschaft mbH Gutten-Planemann-Str. 72a 50765 Köln Tel. 0221 925812-0 Fax 0221 925812-7 www.schuessler-plan.de _____ Name (Druckschrift) Datum Unterschrift	Bauvorlageberechtigter (BVB) gemäß VV BAU / VV BAU-STE: Freigabe der Ausführungsunterlagen gemäß Freigabeschreiben vom _____ Freigabe-Nr. _____ _____ Name (Druckschrift) Datum Unterschrift
Projektverantwortlicher als Vertreter der Eisenbahnen des Bundes (EdB)  _____ Name (Druckschrift) Datum Unterschrift	Planersteller (Gleichstellung) Plan gleichgestellt mit der Freigabe-Nr. _____ des Bauvorlageberechtigten vom _____ _____ Name (Druckschrift) Datum Unterschrift

Name (Druckschrift)			Datum			Unterschrift			Name (Druckschrift)			Datum			Unterschrift		
Die Übereinstimmung mit der Bauausführung wird bestätigt																	
Auftragnehmer Bau:									Bauüberwacher Bahn (BÜB) gemäß VV BAU/VV BAU-STE								
Name (Druckschrift)			Datum			Unterschrift			Name (Druckschrift)			Datum			Unterschrift		
Die Übernahme der handrevidierten Eintragungen in die CAD-Grundlage wird bestätigt															Bearbeitung CAD		
Auftragnehmer Bau:																Datum	Name(Druckschrift)
															gez.	05/2026	Meier
															gepr.	05/2026	Burscher
Name (Druckschrift)			Datum			Unterschrift											

21.05.2026 11:16:32
C:\Revit\BIM_Dellbrück\AP_ohne_Absenkoption\S11-Dellbrück_R24_MMMeier.rvt