



Draufsicht
M 1:100

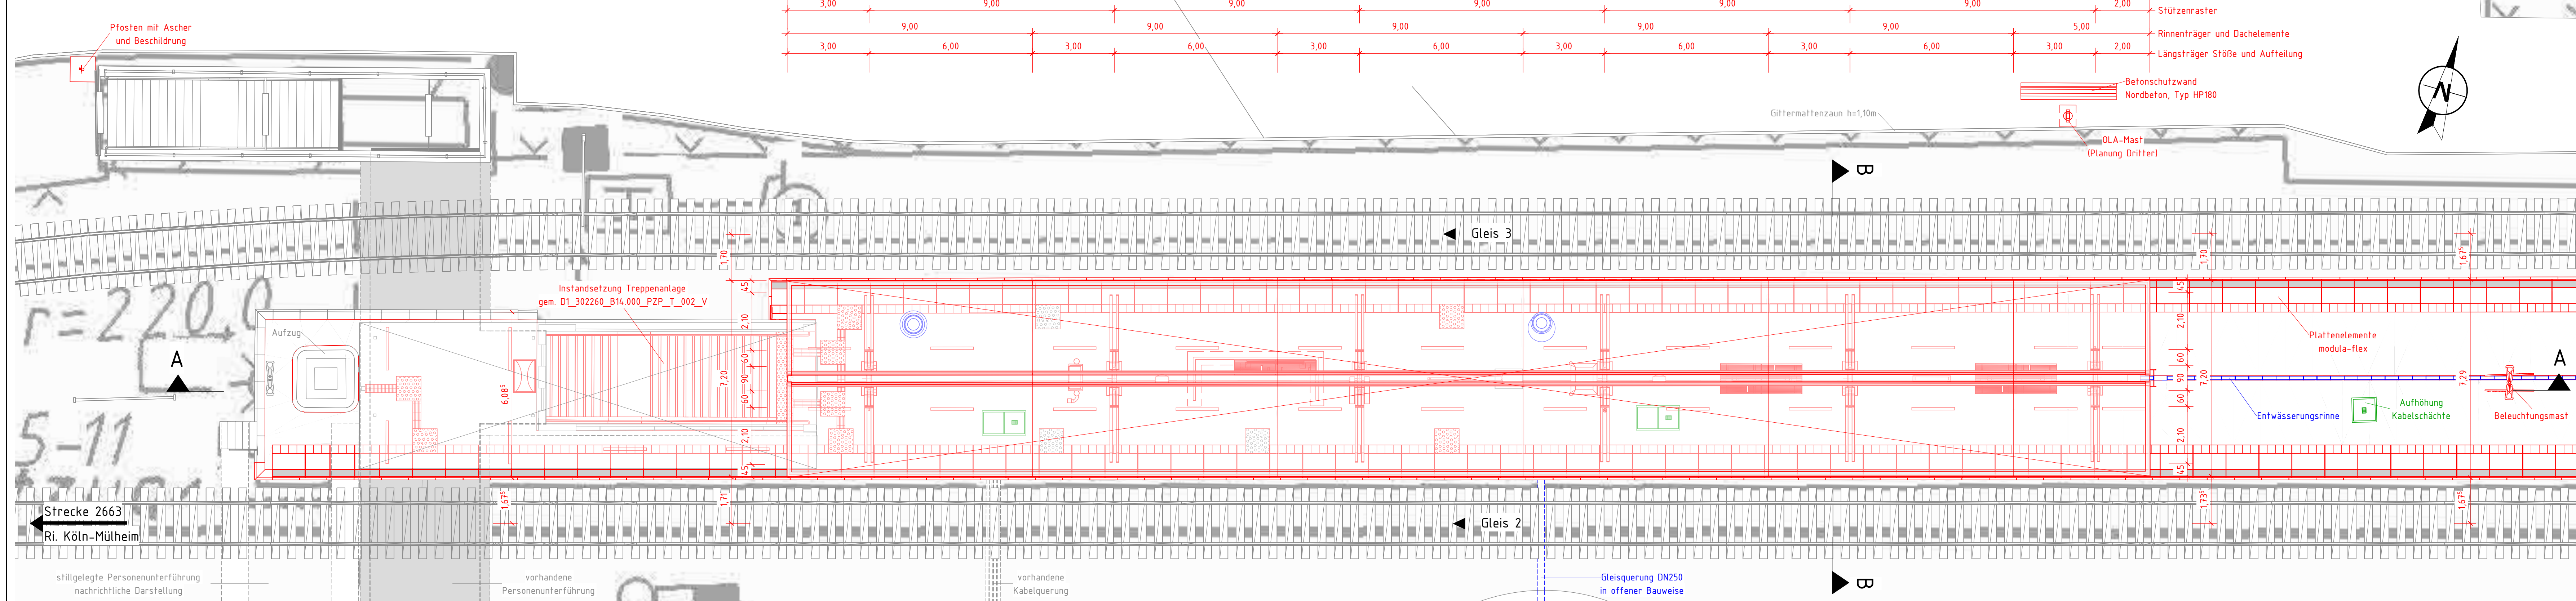

Schnitt A-A
M 1:100

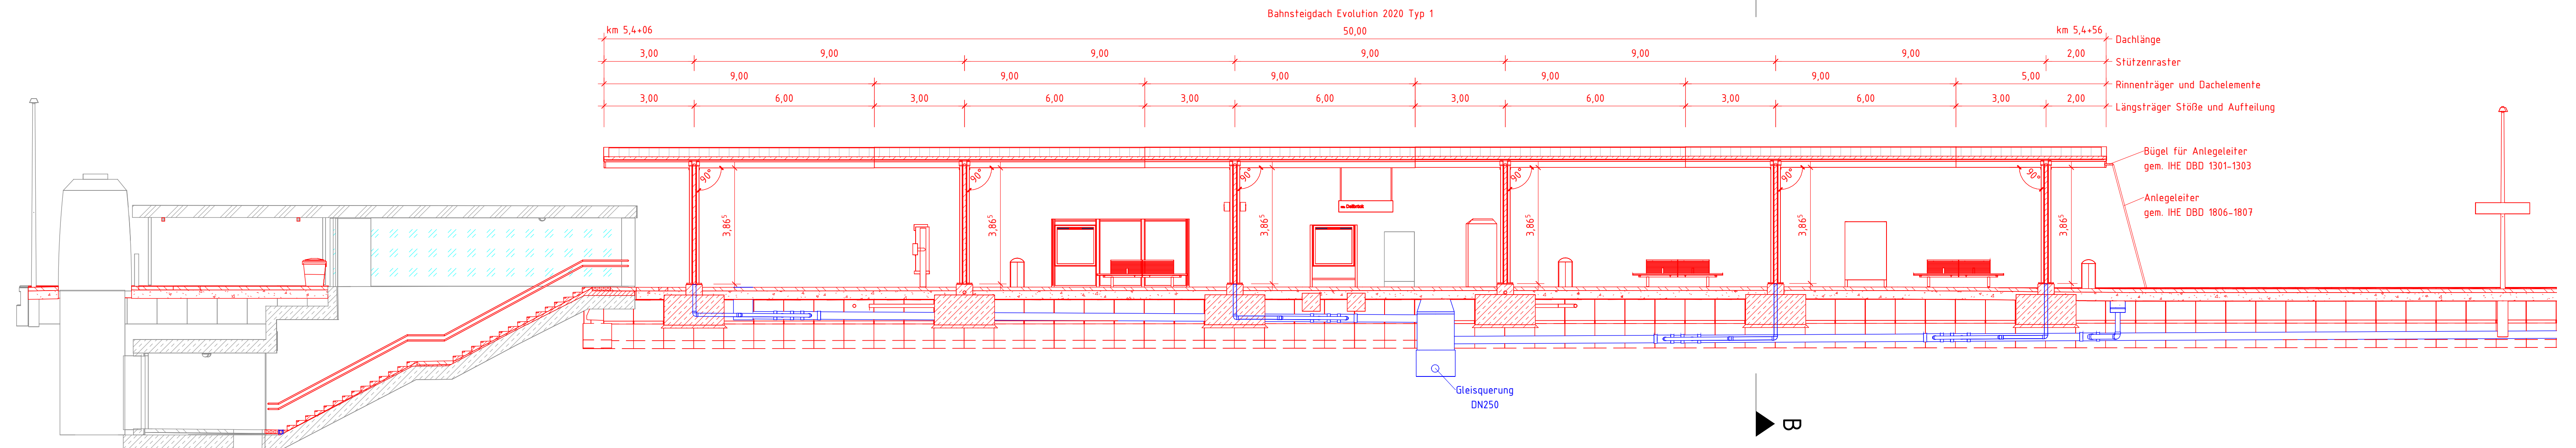


Zugehörige Baustandards und maßgebende Regelwerke


Maßgebende Regelwerke:	VOB C DIN 18335	Stahlbauarbeiten
	VOB C DIN 18331	Beton- und Stahlbetonarbeiten
	DIN EN 1090	Ausführung von Stahl- und Aluminiumtragwerken

Zugehörige Baustandards:	IHE DBD 1001	Bauwerksplan Lage der Bauteile
	IHE DBD 1003	Querschnitt Übersicht Bauteile
	IHE DBD 1010	Detailplan Verbindungen, Befestigungen, Blatt 1
	IHE DBD 1011	Detailplan Verbindungen, Befestigungen, Blatt 2
	IHE DBD 1012	Detailplan Korrosionsschutzplan
	IHE DBD 1101	Baufeiplan Doppelsäule
	IHE DBD 1102	Baufeiplan Doppelsäule Anbauteile
	IHE DBD 1301	Baufeiplan Rinnenträger Blatt 1
	IHE DBD 1302	Baufeiplan Rinnenträger Blatt 2
	IHE DBD 1303	Detailplan Rinnenträger Anbauteile Blatt 1
	IHE DBD 1304	Detailplan Rinnenträger Anbauteile Blatt 2
	IHE DBD 1305	Detailplan Rinnenträger Anbauteile Blatt 3
	IHE DBD 1306	Detailplan Rinnenträger Anbauteile Blatt 4
	IHE DBD 1401	Baufeiplan Dachelemente Blatt 1
	IHE DBD 1402	Baufeiplan Dachelemente Blatt 2
	IHE DBD 1403	Baufeiplan Dachelemente Blatt 3
	IHE DBD 1404	Baufeiplan Dachelemente Blatt 4
	IHE DBD 1405	Detailplan Dachelemente Schweißfolgeplan
	IHE DBD 1406	Detailplan Dachelemente Anbauteile Taubenabwehr
	IHE DBD 1407	Detailplan Dachelemente Anbauteile Blenden Medien
	IHE DBD 1501	Baufeiplan Sandwichelemente
	IHE DBD 1502	Detailplan Sandwichelemente Anbauteile
	IHE DBD 1601	Baufeiplan Fundament Variante 1
	IHE DBD 1602	Baufeiplan Fundament Variante 1 Bewehrung
	IHE DBD 1801	Bauwerksplan Beleuchtung und Beschallung Blatt
	IHE DBD 1802	Bauwerksplan Beleuchtung und Beschallung Blatt
	IHE DBD 1803	Bauwerksplan Erdung
	IHE DBD 1804	Bauwerksplan technische Ausrüstung
	IHE DBD 1805	Bauwerksplan Entwässerung
	IHE DBD 1806	Bauwerksplan Rückhaltesystem
	IHE DBD 1807	Bauwerksplan Abspritzgeländer

Schnitt B-B
M 1:100

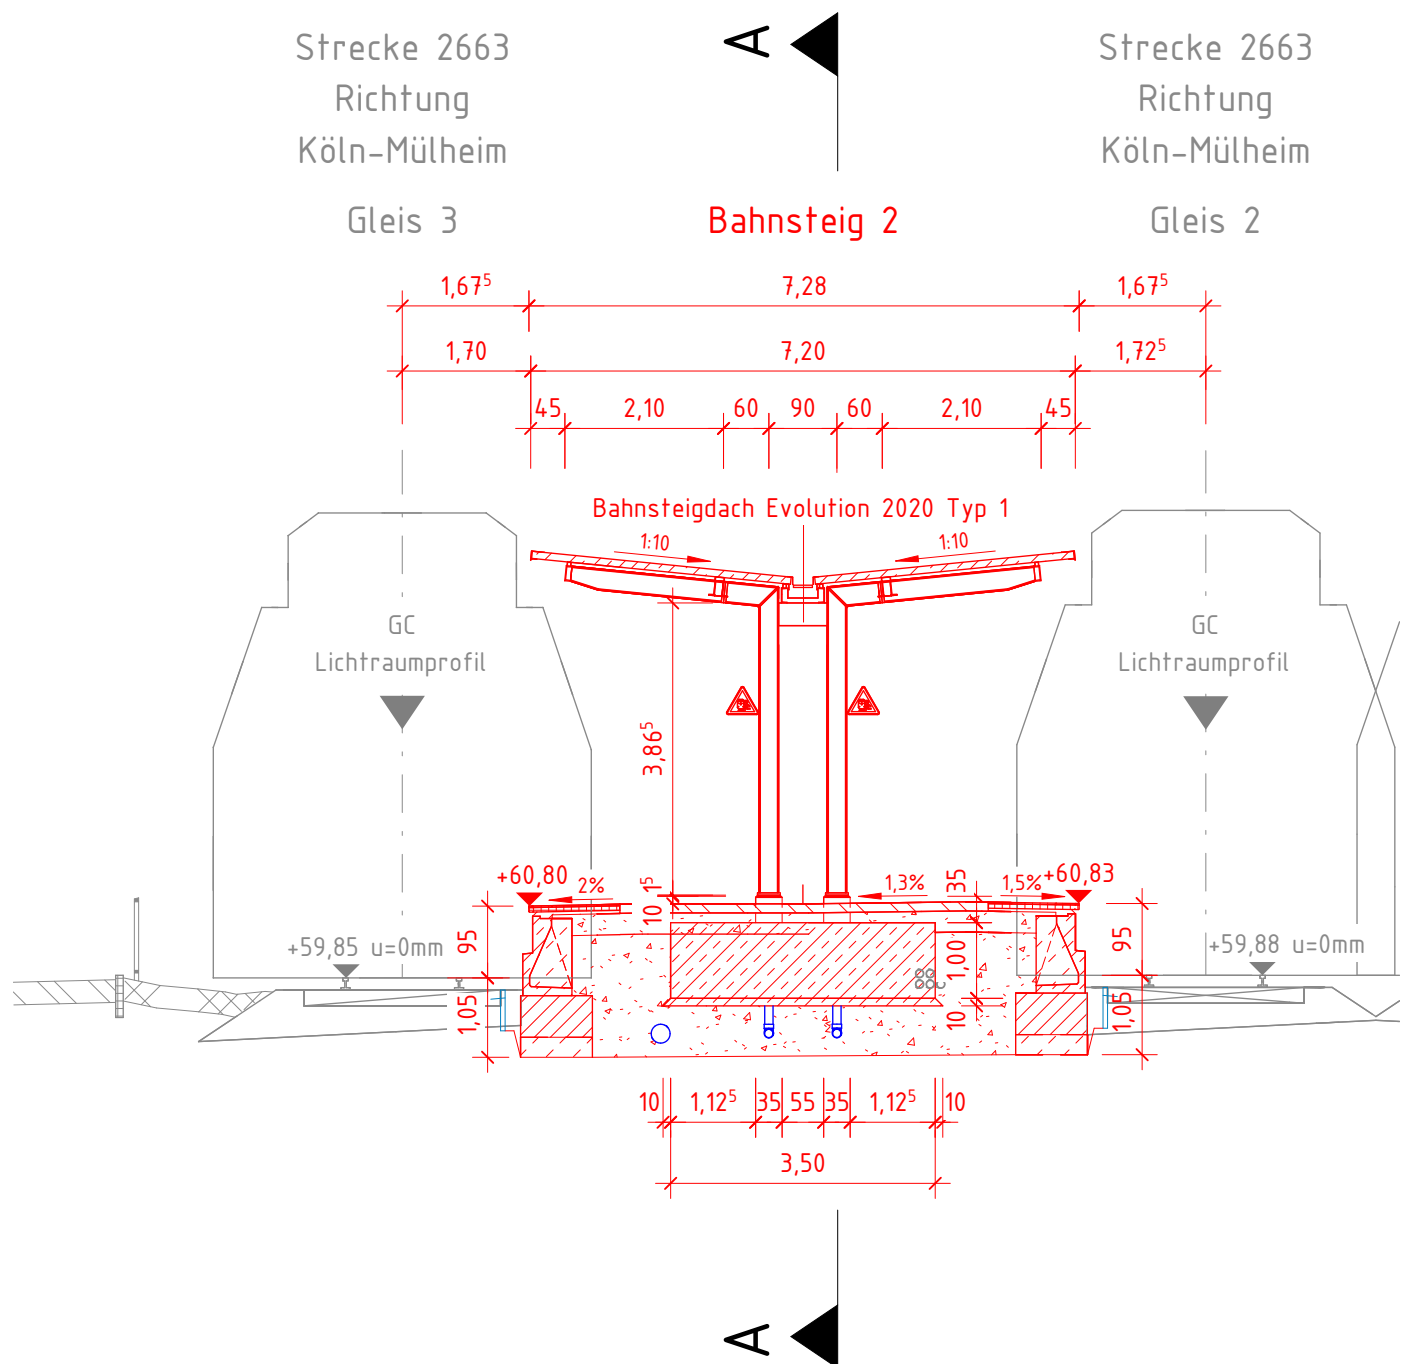

Legende:

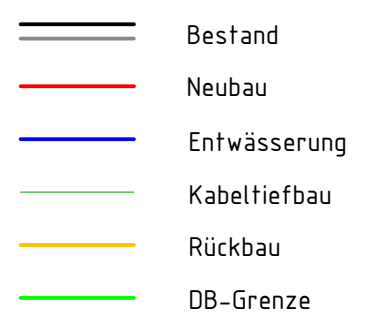

Alle Maße sind vor Ort zu prüfen

[illegible]

baucherr DB InfraGO AG Villeri-Becker-Allee 11 0227 Düsseldorf	Bauherrenvertretung / Projektleitung DB InfraGO AG Infrastrukturprojekte West S-Bahnen Köln (L1+WK-2) Hermann-Pänder-Str. 3, 50679 Köln	
bautechnischer Prüfer gemäß VV BAU zw. Planprüfer gemäß VV BAU STE	Eisenbahn-Bundesamt (EBA)	

Projekt Bahnsteigerhöhung Bf Köln-Dellbrück

[illegible]

Planungsphase	Ausführungsplanung	Strecke	Köln Mühlheim- Berg, Gladbach	Maßstab	1:1000
Planbezeichnung/ Planinhalt	Bahnsteigdach Bstg. 2 / Bf Köln-Dellbrück	Strecken-Nr.	2663	Bahnhohe-Nr.	33
Planart/ MAP PM-Equipmentnr.	Bauwerksplan	Stations-km	5,500	Koordinatensystem	
Plannummer	D1 302220 B14.000 PZP S 002 V			Höhensystem	

Pianeteller Anschrift:  Schüller Plan Ingenieurbüro GmbH Gießen / Eisenbahnstr. 23a D-36109 Kassel Tel. 0561 52541-0 Fax 0561 52541-20 E-Mail: info@schueller-plan.de	Bauvorlagberechtigter (BVB) gemäß VVB / VV BAU-STB: Freigabe der Ausführungsunterlagen gemäß Freigabeschreiben vom _____ Freigabe-Nr.: _____
Name (Druckerschrift) _____ Datum _____ Unterschrift _____	Name (Druckerschrift) _____ Datum _____ Unterschrift _____
DB InfraGO	
Projektwartverantwortlicher als Vertreter der Eisenbahnen des Bundes (EaB) Name (Druckerschrift) _____ Datum _____ Unterschrift _____	
Pianeteller (Gleichstellung) Plan gleichgestellt mit der Freigabe-Nr. des Bauvorlagberechtigten vom _____	
Name (Druckerschrift) _____ Datum _____ Unterschrift _____	

Die Übereinstimmung mit der Bauausführung wird bestätigt					
Auftragnehmer Bau:			Baubewerker Bahn (BÜB) gemäß VV BAU/VV BAU-STE		
Name (Druckschrift)		Datum	Unterschrift		
Name (Druckschrift)		Datum	Unterschrift		
Die Übernahme der handrevidierten Eintragungen in die CAD-Grundlage wird bestätigt					Bearbeitung CAD
Auftragnehmer Bau:					
Name (Druckschrift)		Datum	Unterschrift		
Name (Druckschrift)		Datum	Unterschrift		