




Draufsicht
M 1:100

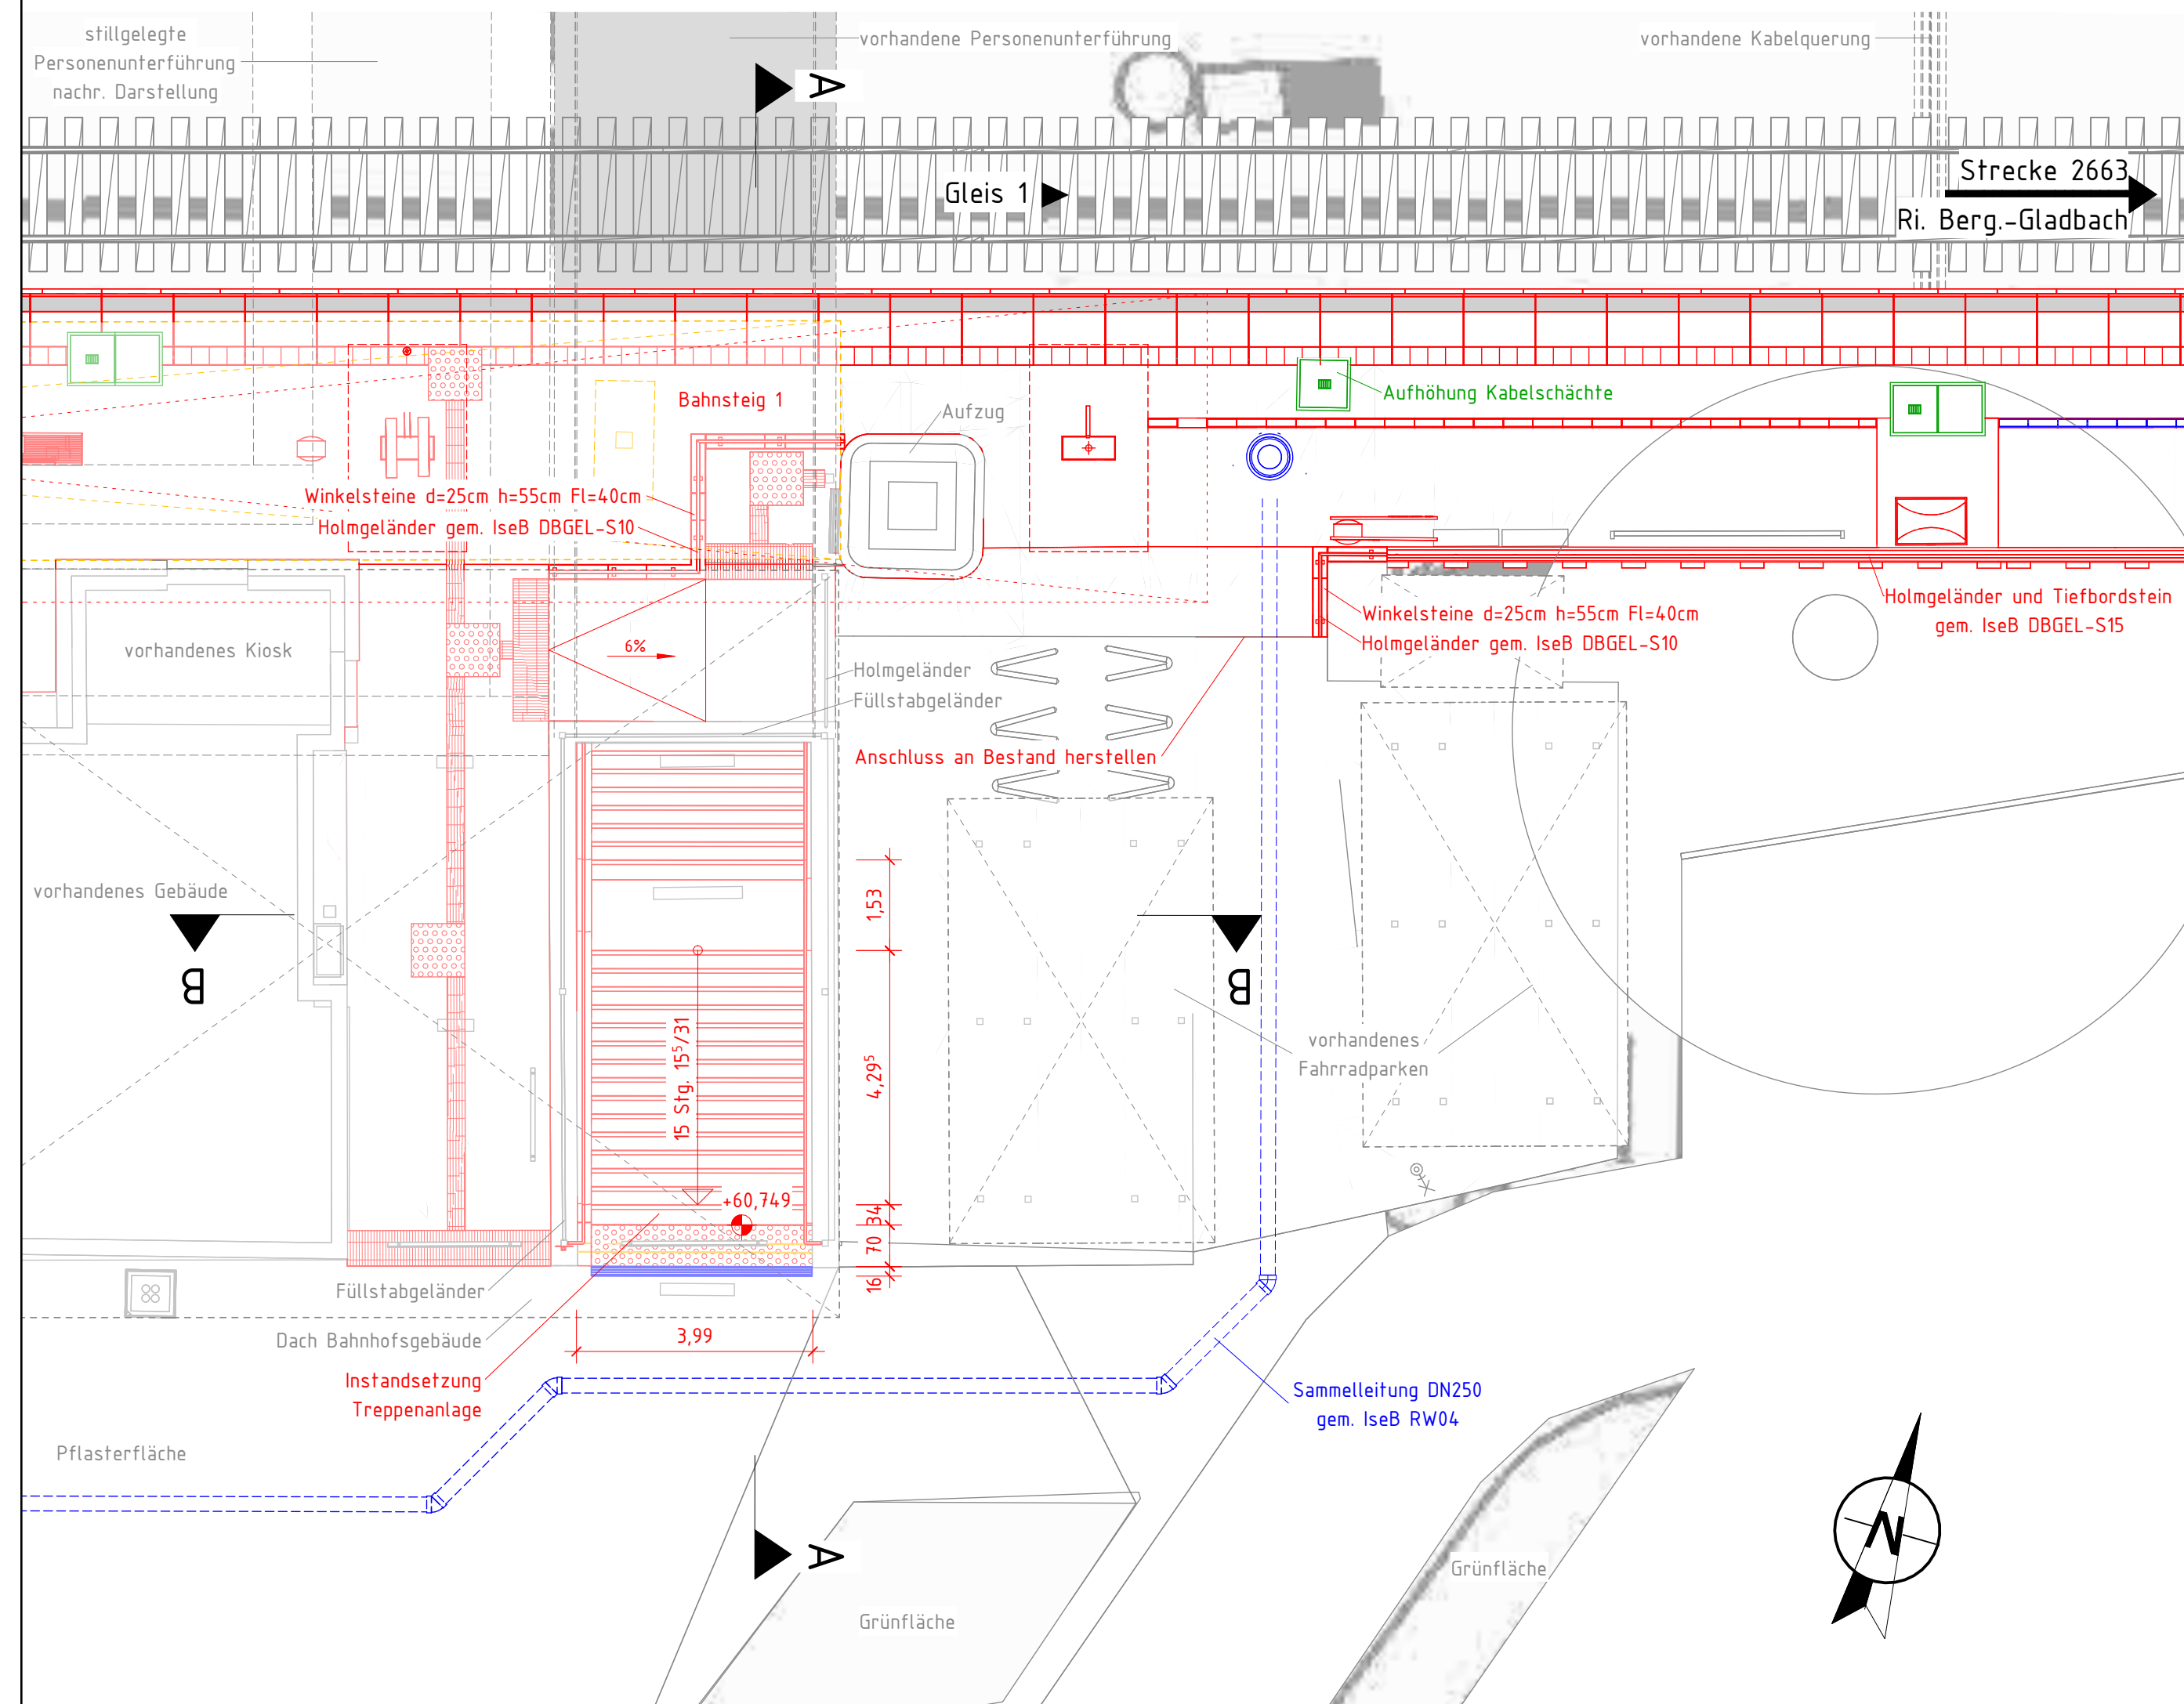

Schnitt B-B
M 1:100

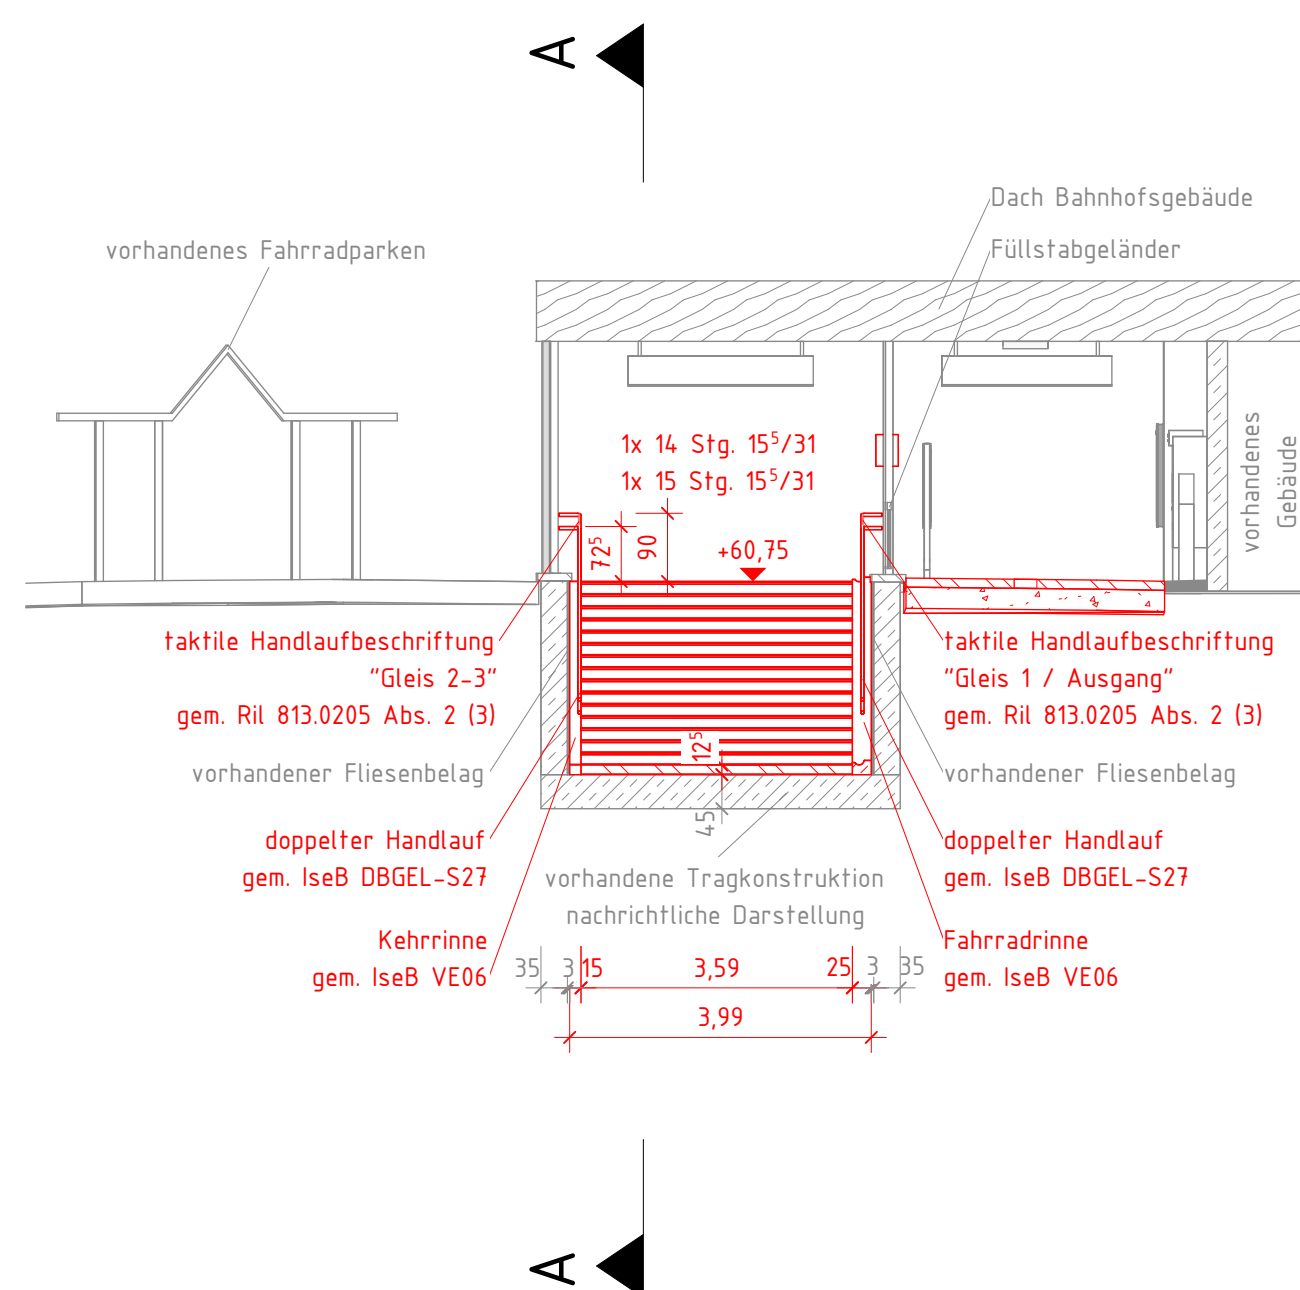


Schnitt A-A
M 1:100

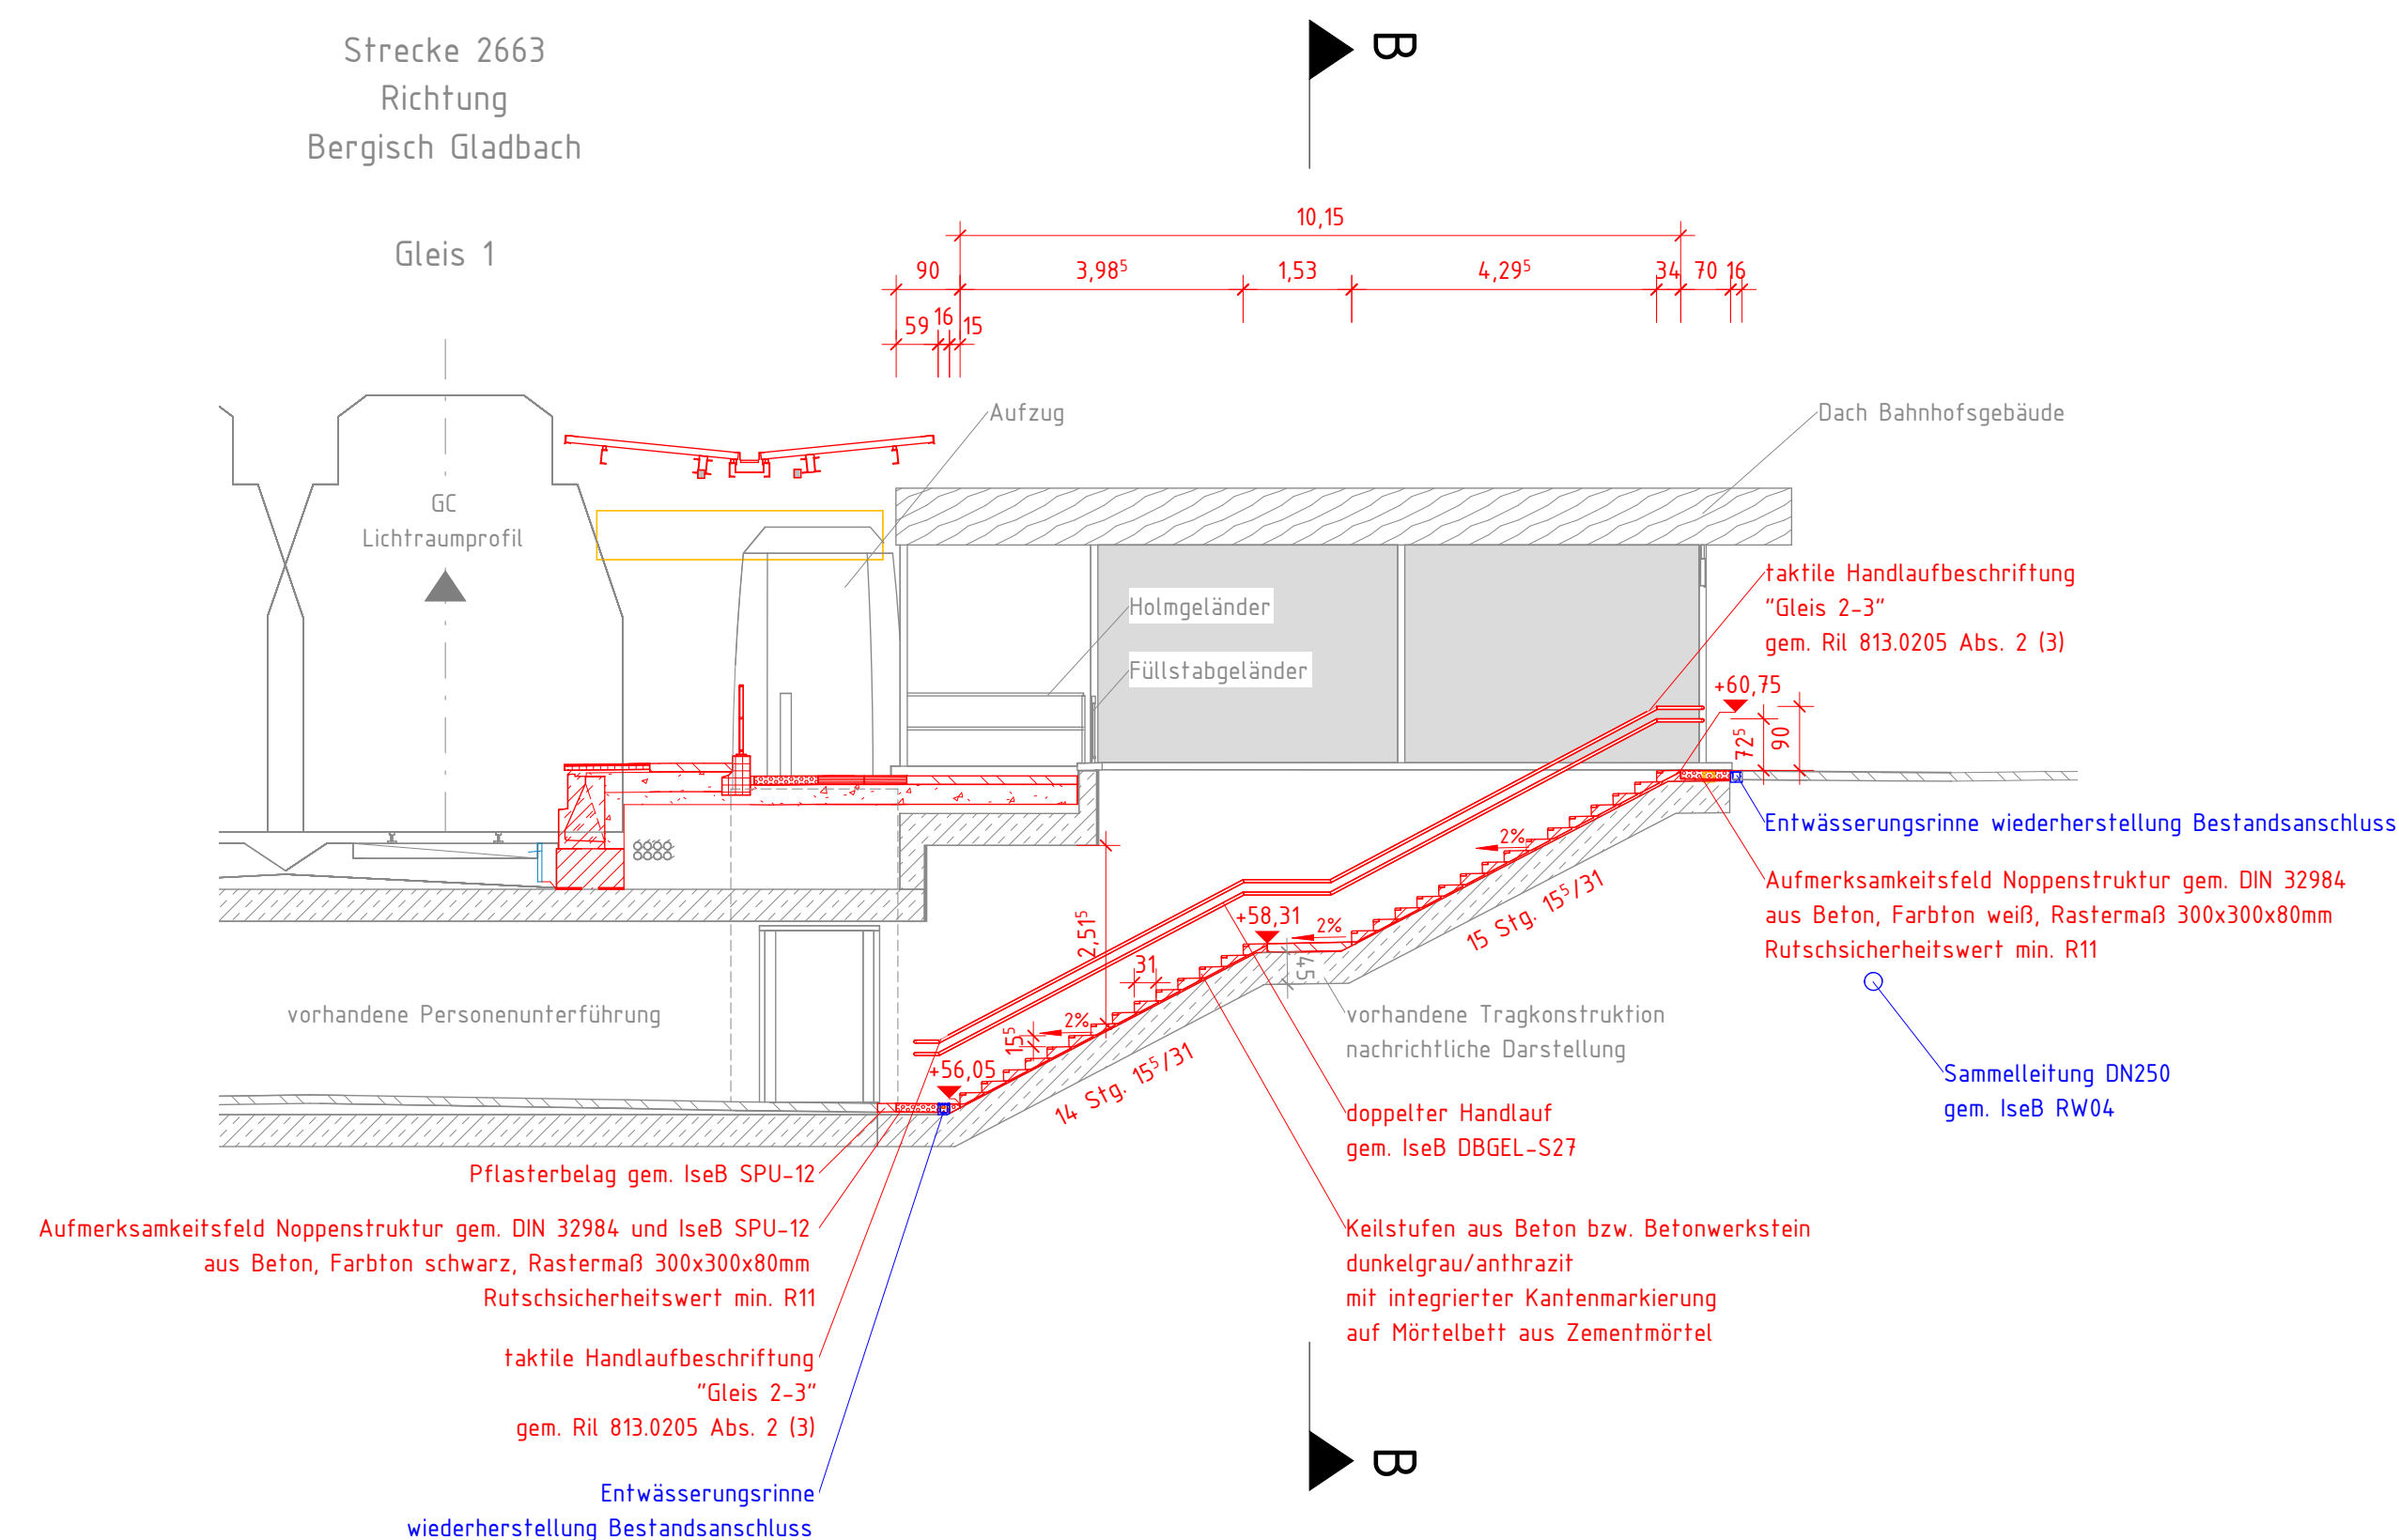

Taktile Handlaufbeschriftung

Herstellung taktile Handlaufbeschriftung
gem. Ril 813.0205 Abs. 2 (3)

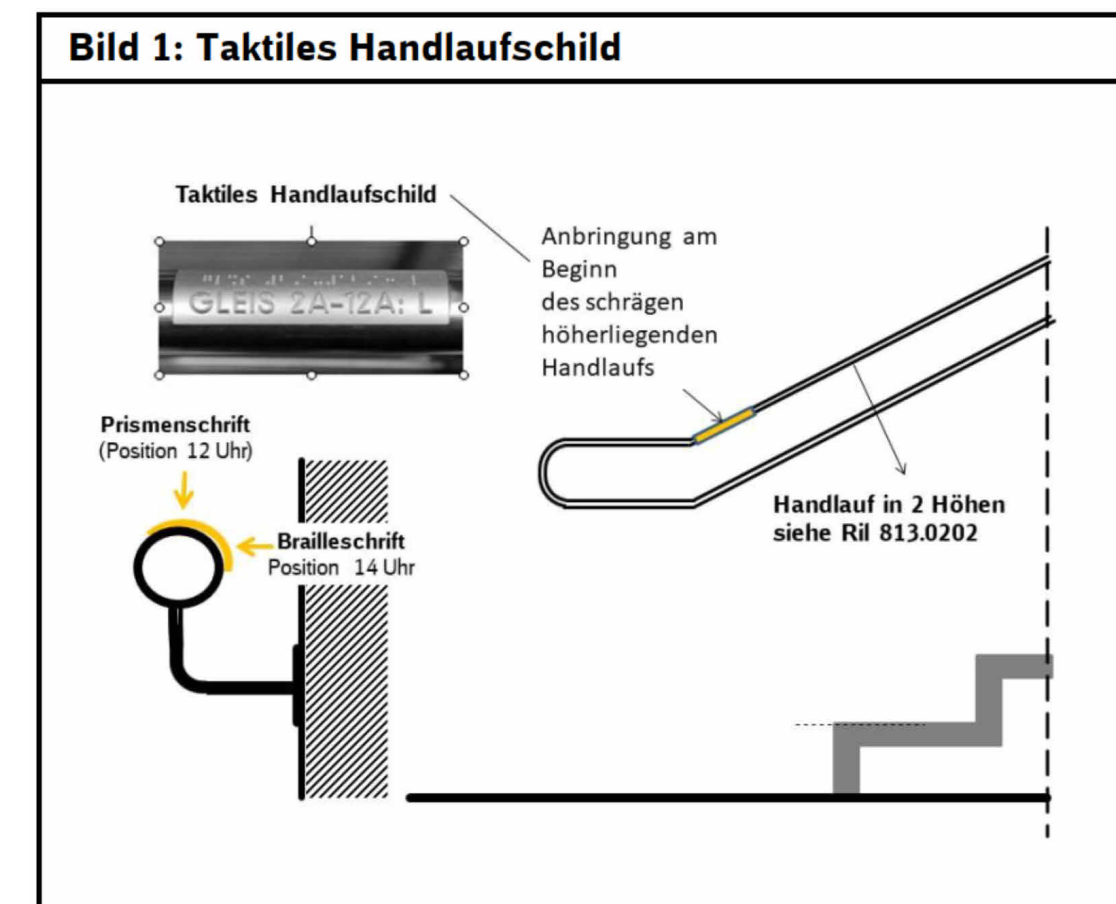

Rechter Handlauf, Treppe abwärts mit "Gleis 2-3"
Rechter Handlauf, Treppe aufwärts mit "Gleis 1 / Ausgang"

Legende:

- Bestand
- Neubau
- Entwässerung
- Kabeltiefbau
- Rückbau
- DB-Grenze

Alle Maße sind vor Ort zu prüfen

[illegible]

Bauherr DB InfraGO AG Willi-Becker-Allee 11 40227 Düsseldorf	Bauherrenvertretung / Projektleitung DB InfraGO AG Infrastrukturprojekte West S-Bahnen Köln (I,II-W-K-D) Hermann-Pänder-Str. 3, 50679 Köln	
Bautechnischer Prüfer gemäß VV BAU bzw. Planprüfer gemäß VV BAU STE	Eisenbahn-Bundesamt (EBA)	

Projekt **Bahnsteigerhöhung
Bf Köln-Dellbrück**

Projekt-Nr. G.0114090

Übersicht

Strecke 2664
3,3
8,0
9,5
Bf Köln-Kalk West
Bf Köln-Hubbach
Bf Köln-Dellbrück
Bf Köln-Heide
Bf Bergisch Gladbach

Planungsphase	Ausführungsplanung	Strecke	Köln Mülheim - Berg. Gladbach	Maßstab	1:1
Planbezeichnung/ Planinhalt	Treppe Bstg. 1 / Bf Köln-Dellbrück	Strecken-Nr.	2663	Bahnhofs-Nr.	33
Planart/ SAP PM-Equipmentnr.	Bauwerksplan	Stations-km	5,500	Koordinatensystem	
Plannummer	D 1 202260 B 1 000 B 7 T 001 V			Höhenystem	

	Planersteller Anschrift:  Schübler-Plan Ingenieurbüro mit Güte-Zertifikat nach DIN EN ISO 9001 50900 Köln Tel./ 0221 / 2585612 - 0 Fax / 0221 / 2585710 - 0 www.schuebler-plan.de	Bauvorlageberechtigter (BVB) gemäß §§ VV BAU / VV BAU-STE: Freigabe der Ausführungsunterlagen gemäß Freigabebeschreiben vom _____ Freigabe-Nr.: _____
	Name (Druckschrift) Datum Unterschrift	Name (Druckschrift) Datum Unterschrift

-Dellbrück, R24, M-Messe-	Projektverantwortlicher als Vertreter der Eisenbahnen des Bundes (EoB)		Planersteller (Gleichstellung) Plan gleichgestellt mit der Freigabe-Nr. _____ des Bauvorlageberechtigten vom _____
	_____ Name (Druckschrift) Datum Unterschrift		_____ Name (Druckschrift) Datum Unterschrift

Die Übereinstimmung mit der Bauausführung wird bestätigt					
Auftragnehmer Bau:			Bauüberwacher Bahn (BÜB) gemäß VV BAU/VV BAU-STB		
Name (Druckschrift)	Datum	Unterschrift	Name (Druckschrift)	Datum	Unterschrift

Die Übernahme der handvervierten Eintragungen in die CAD-Grundlage wird bestätigt Auftragnehmer Bau:	Bearbeitung CAD	
	Datum	Name(Druckschrift)
	gez. 05/2026	Meier
	gepr. 05/2026	Burscher
Name (Druckschrift) Datum Unterschrift		

21 DE 2025 11:30:10