Taktile Handlaufbeschriftung

Herstellung taktile Handlaufbeschriftung
gem. Ril 813.0205 Abs. 2 (3)

Bild 1: Taktiles Handlaufschild

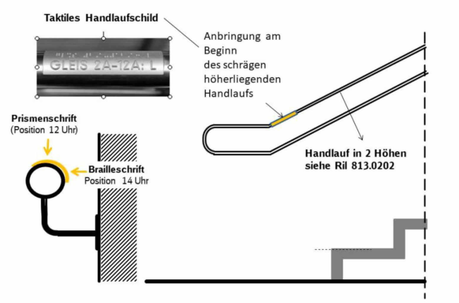

Rechter Handlauf, Treppe abwärts mit "Gleis 1 / Ausgang"
Rechter Handlauf, Treppe aufwärts mit "Gleis 2 : R / Gleis 3 : L"

Draufsicht
M 1:100

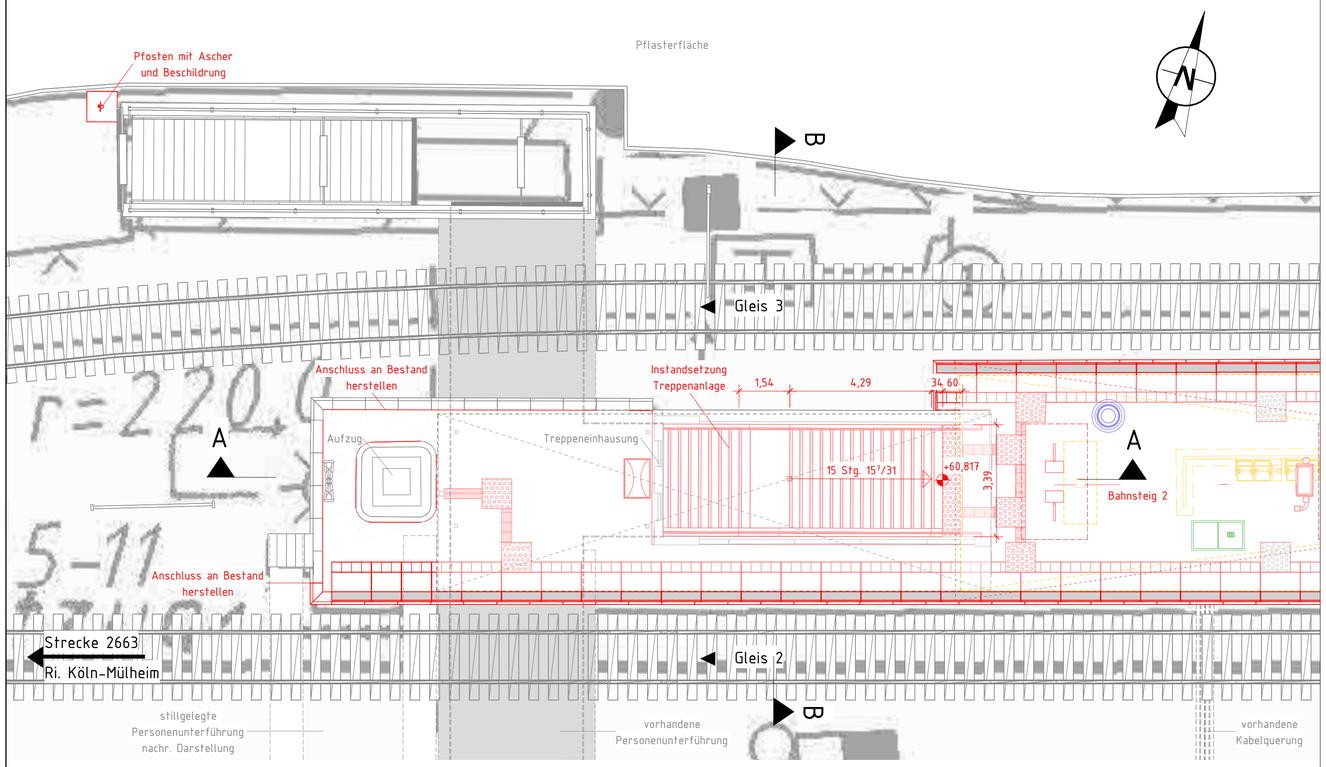

Legende:
- Bestand
- Neubau
- Entwässerung
- Kabeltiefbau
- Rückbau
- DB-Grenze

Alle Maße sind vor Ort zu prüfen

Index	Art der Änderung	Datum	Name	Unterschrift

Schnitt B-B
M 1:100

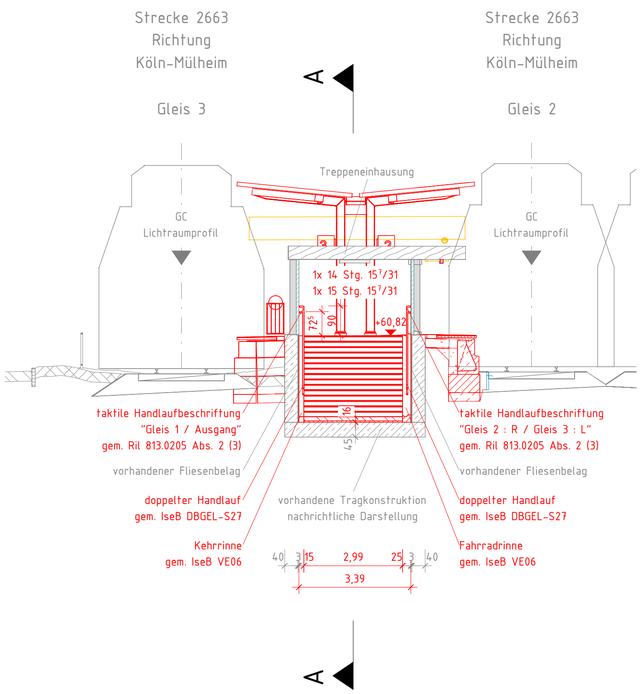

Schnitt A-A
M 1:100

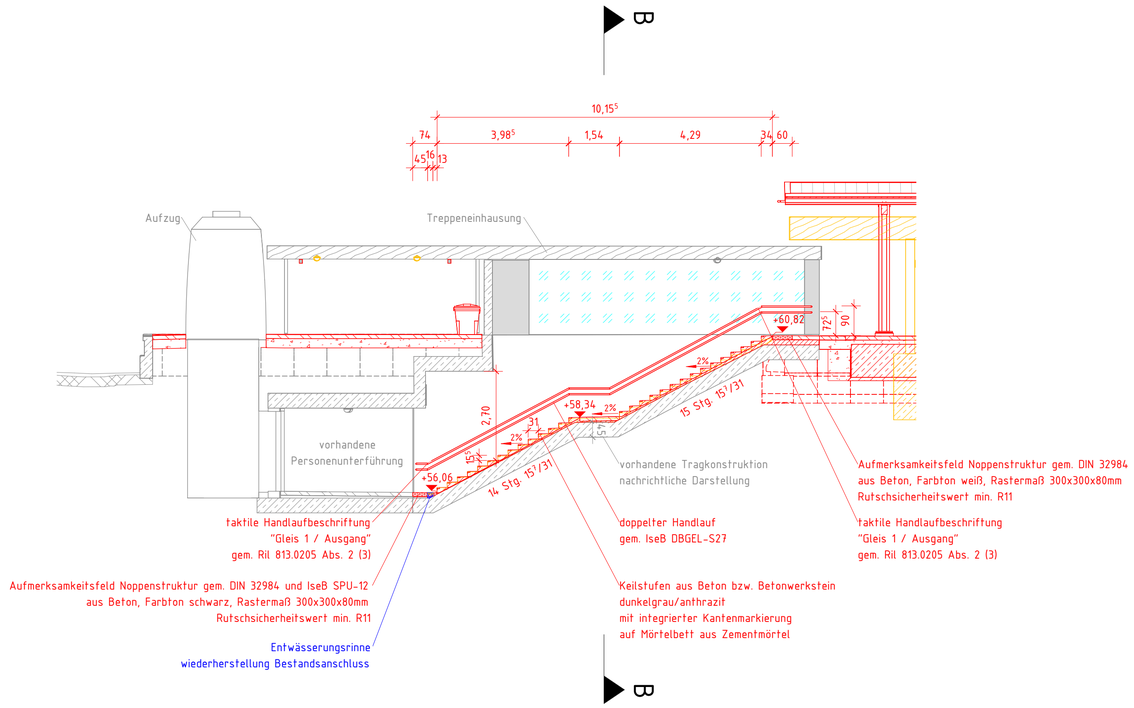

Bauherr DB InfraGO AG Willi-Becker-Allee 11 40227 Düsseldorf	Bauherrenvertretung / Projektleitung DB InfraGO AG Infrastrukturprojekte West S-Bahnen Köln (I.II-W-K-D) Hermann-Pünder-Str. 3, 50679 Köln	DB InfraGO
Bautechnischer Prüfer gemäß VV BAU bzw. Planprüfer gemäß VV BAU STE	Eisenbahn-Bundesamt (EBA)	

Projekt
Bahnsteigerhöhung Bf Köln-Dellbrück

Projekt-Nr. G.011409001

Nur für die Ausschreibung gültig

Übersicht

Planungsphase: Ausführungsplanung	Strecke: Köln Mülheim - Berg. Gladbach	Maßstab: 1:100	
Planbezeichnung/ Planinhalt: Treppe Bstg. 2 / Bf Köln-Dellbrück	Strecken-Nr.: 2663	Bahnhofs-Nr.: 3328	
Planart/ SAP PM-Equipmentnr.: Bauwerksplan	Stations-km: 5,500	Koordinatensystem	
Plannummer: D1_302260_B14.000_PZP_T_002_V		Höhensystem	

Planersteller — Anschrift:
Schüßler-Plan Ingenieurgesellschaft mbH, Düsseldorfer Straße 50, D-51105 Köln, Tel. 0221 925812-0, Fax 0221 925812-7, www.schuessler-plan.de
Name (Druckschrift) | Datum | Unterschrift

Bauvorlageberechtigter (BVB) gemäß VV BAU / VV BAU-STE:
Freigabe der Ausführungsunterlagen gemäß Freigabeschreiben vom _____ Freigabe-Nr. _____
Name (Druckschrift) | Datum | Unterschrift

Projektverantwortlicher als Vertreter der Eisenbahnen des Bundes (EdB): DB InfraGO
Name (Druckschrift) | Datum | Unterschrift

Planersteller (Gleichstellung)
Plan gleichgestellt mit der Freigabe-Nr. _____
des Bauvorlageberechtigten vom _____
Name (Druckschrift) | Datum | Unterschrift

Die Übereinstimmung mit der Bauausführung wird bestätigt

Auftragnehmer Bau:
Name (Druckschrift) | Datum | Unterschrift

Bauüberwacher Bahn (BÜB) gemäß VV BAU/VV BAU-STE
Name (Druckschrift) | Datum | Unterschrift

Die Übernahme der handrevidierten Eintragungen in die CAD-Grundlage wird bestätigt

Auftragnehmer Bau:
Name (Druckschrift) | Datum | Unterschrift

Bearbeitung CAD

	Datum	Name(Druckschrift)
gez.	05/2026	Meier
gepr.	05/2026	Burscher

21.05.2026 11:21:32
C:\BeviBIM_Dellbrück\AP_ohne_Absenkoption\S11-Dellbrück_R24_Mittler.rvt