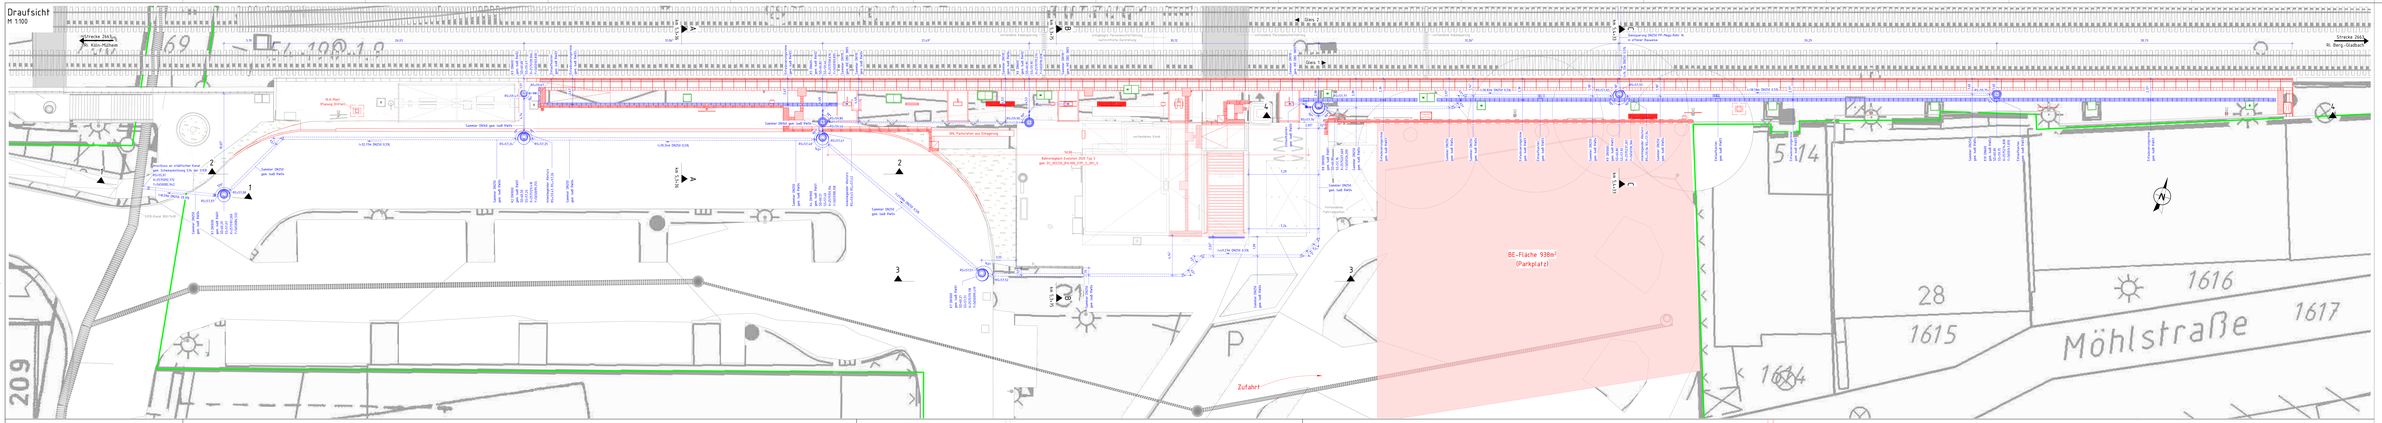Draufsicht
M 1:100