Draufsicht
M 1:100

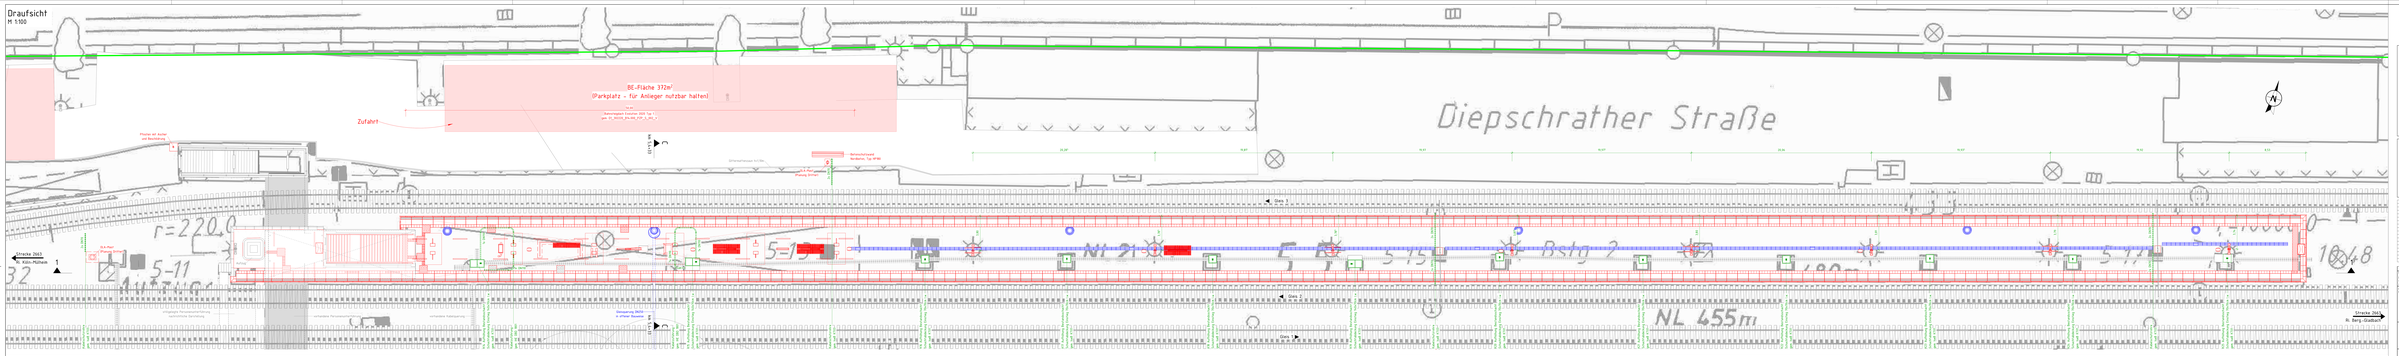
BE-Fläche 372m²
(Parkplatz - für Anlieger nutzbar halten)
Zufahrt
Diepschrather Straße
Gleis 1
Gleis 2
Gleis 3
Gleis 4
Bstg 2
NL 455m
Grenze DB
Grenze DB
Grenze DB