


Projektlabell: Proj_A012/1b
D1_Konzept
21.05.2026 15:38
Ausgabe: 22.05.2026 10:12
Layout: V:\2026\00\B01-02-01_Koln-Dellbrück_EFA_AU\15_AU\15_01_HZ\CAD\01\B01-02-01_Koln-Dellbrück_EFA_AU_Dellbrück

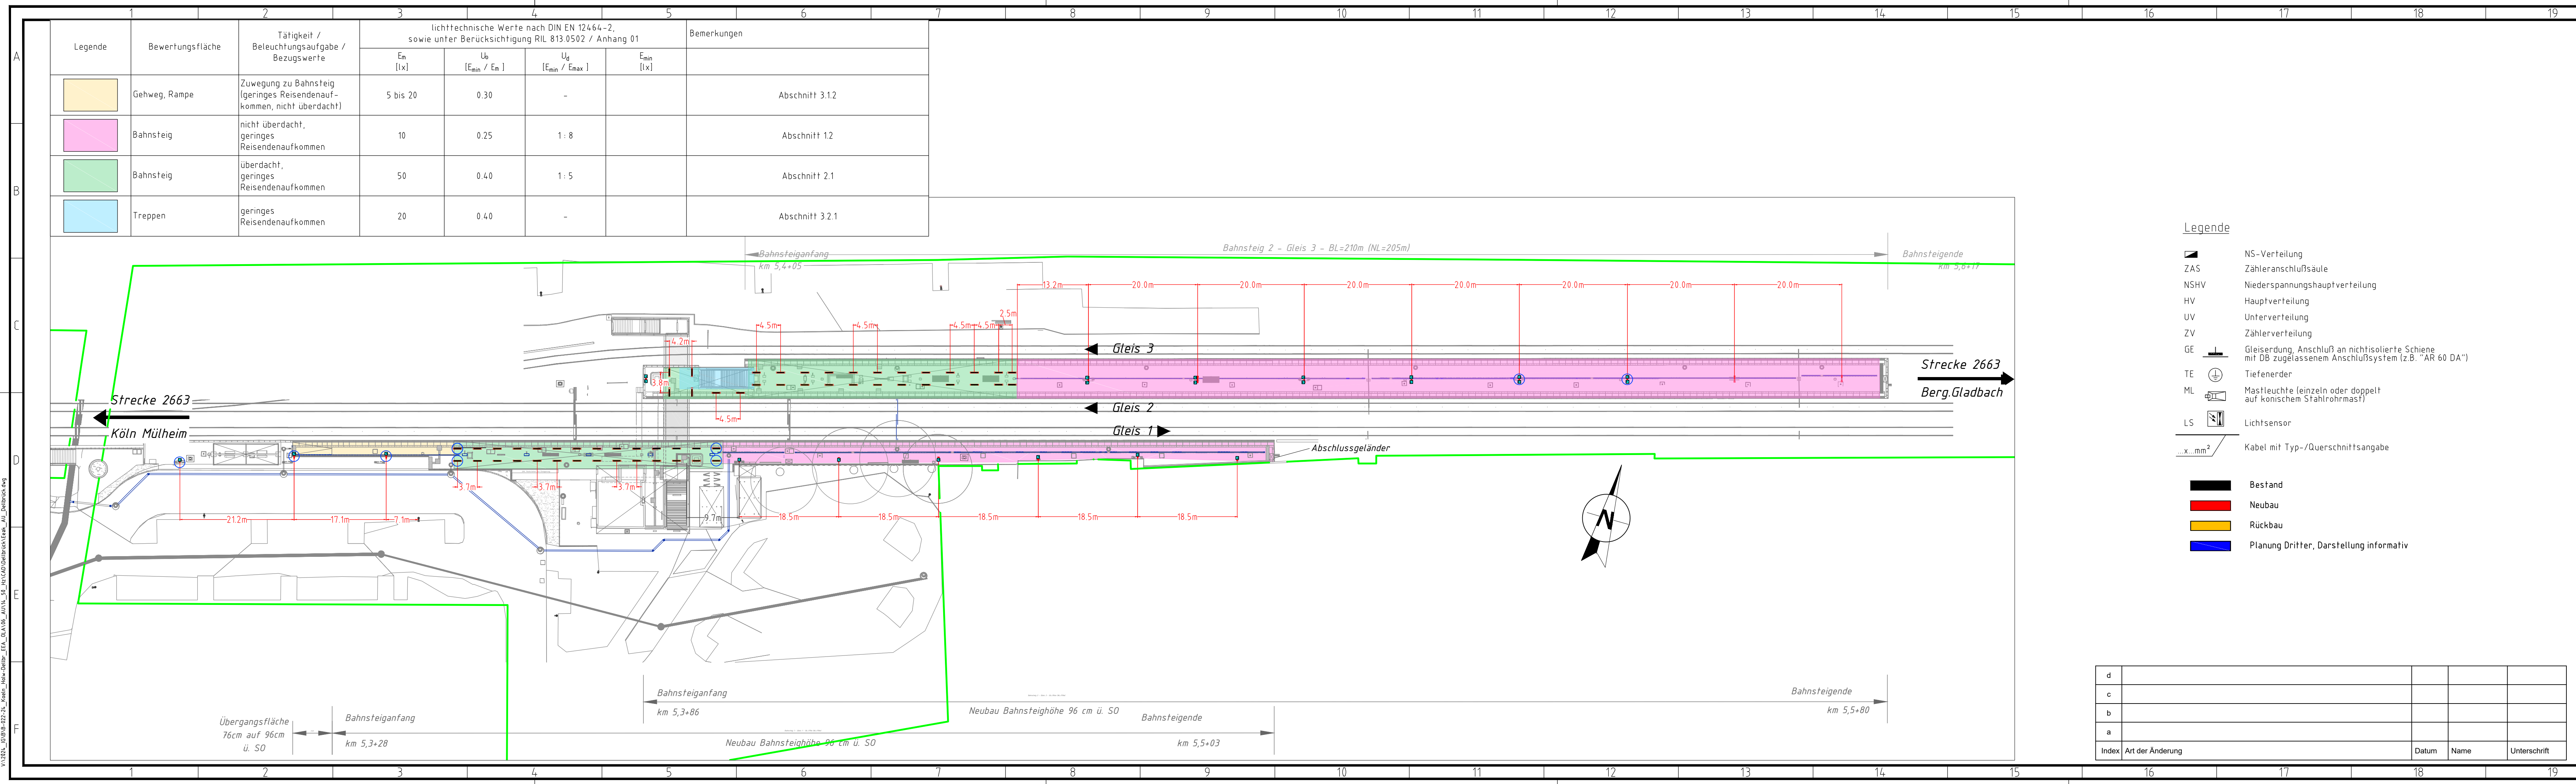

Legende

- NS-Verteilung
- ZAS Zähleranschlußsäule
- NSHV Niederspannungshauptverteilung
- HV Hauptverteilung
- UV Unterverteilung
- ZV Zählverteilung
- GE Gleisleitung, Anschluß an nichtisolierte Schiene mit DB zugelassenem Anschlußsystem (z.B. "AR 60 DA")
- TE Tiefenerder
- ML Mastleuchte (einzeln oder doppelt auf konischem Stahlrohrmast)
- LS Lichtsensor
- ...x...mm² Kabel mit Typ-/Querschnittsangabe

- Bestand
- Neubau
- Rückbau
- Planung Dritter, Darstellung informativ

d			
c			
b			
a			
Index	Art der Änderung	Datum	Name Unterschrift

Bauherr
DB InfraGO AG
GB Personenbahnhöfe
Willi-Becker-Allee 11 · 40227 Düsseldorf

Bauherrenvertretung / Projektleitung
DB InfraGO AG Infrastrukturprojekte West
S-Bahnen Köln (I.NIW-K-D)
Hermann-Plöcker-Str. 3, 50679 Köln

Bautechnischer Prüfer gemäß VV BAU
bzw. Planprüfer gemäß VV BAU STE

Eisenbahn-Bundesamt (EBA)

Projekt
**Bahnsteigerhöhung
Hp Köln-Dellbrück**

Projekt-Nr. G.011409091

Übersicht

Planungsphase	Ausschreibung	Strecke	Köln-Mülheim - Berg. Gladbach	Maßstab	1:500
Planungszeichnung/ Plan	Beleuchtungskonzept	Strecken-Nr.	2663	Bahnhofs-Nr.	3328
Planung SAP PM-Equipmtrnr.	Lageplan	Stations-km	5,500	Koordinatensystem	
Plannummer	T4--_504600_P15-000_PLP_B--_--_001_--	Höhensystem			

Planersteller

INGENIEURGESELLSCHAFT mbH & Co. KG
Geschäftsstelle Berlin
Thaerstraße 30d, 10249 Berlin
Tel.: +49 (30) 42 80 358 - 0

Grusdat
Name (Druckschrift)

21.05.2026
Datum

i.A.
Unterschrift

Projektverantwortlicher als Vertreter der
Eisenbahnen des Bundes (EdB)

Freigabe der Ausführungunterlagen gemäß Freigabeschein
vom Freigabe-Nr.

Name (Druckschrift)

Datum

Unterschrift

Planersteller (Gleichstellung)
Plan gleichgestellt mit Freigabe-Nr.
des Bauvorlageberechtigten vom

Name (Druckschrift)

Datum

Unterschrift

Auftragnehmer Bau

Name (Druckschrift)

Datum

Unterschrift

Die Übereinstimmung mit der Bauausführung wird bestätigt
Bauüberwacher Bahn (BÜB) gemäß VV BAU/VV BAU-STE

Name (Druckschrift)

Datum

Unterschrift

Die Übernahme der handrevidierten Eintragungen in die CAD-Grundlage wird bestätigt

Auftragnehmer Bau

Name (Druckschrift)

Datum

Unterschrift

Bearbeitung CAD

Datum

Name(Druckschrift)

gez. 21.05.26 Stryczynski

gepr. 21.05.26 Kadikowski

NUR FÜR DIE AUSSCHREIBUNG

01