


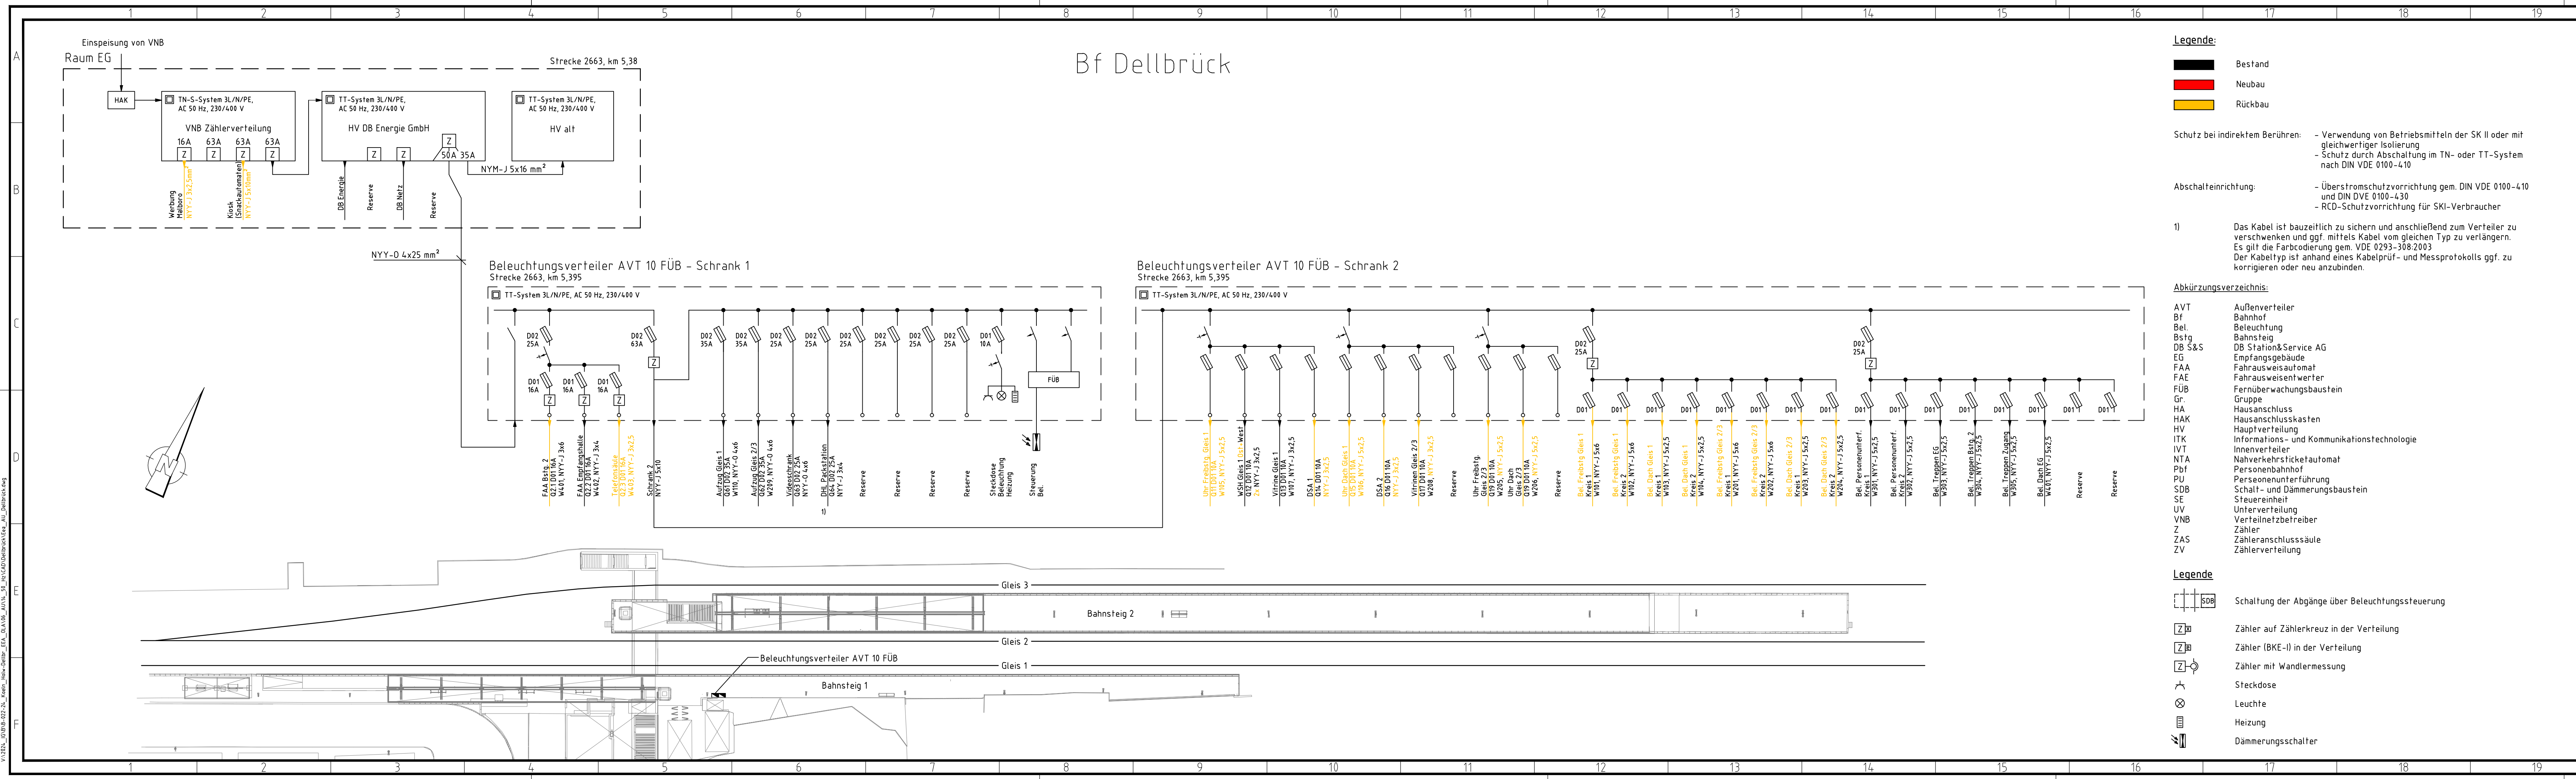

Legende:

- Bestand
- Neubau
- Rückbau

Schutz bei indirektem Berühren:

- Verwendung von Betriebsmitteln der SK II oder mit gleichwertiger Isolierung
- Schutz durch Abschaltung im TN- oder TT-System nach DIN VDE 0100-410

Abschalteneinrichtung:

- Überspannungsschutzvorrichtung gem. DIN VDE 0100-410 und DIN VDE 0100-430
- RCD-Schutzvorrichtung für SKI-Verbraucher

1) Das Kabel ist bauzeitlich zu sichern und anschließend zum Verteiler zu verschwenken und ggf. mittels Kabel vom gleichen Typ zu verlängern. Es gilt die Farbcodierung gem. VDE 0293-308:2003. Der Kabeltyp ist anhand eines Kabelprüf- und Messprotokolls ggf. zu korrigieren oder neu anzubinden.

Abkürzungsverzeichnis:

- AVT Außenverteiler
- Bf Bahnhof
- Bel. Beleuchtung
- Bstg Bahnsteig
- DB S&S DB Station&Service AG
- EG Empfangsgebäude
- FAA Fahrausweisautomat
- FAE Fahrausweisentwerter
- FÜB Fernüberwachungsbaustein
- Gr. Gruppe
- HA Hausanschluss
- HAK Hausanschlusskasten
- HV Hauptverteilung
- ITK Informations- und Kommunikationstechnologie
- IVT Innenverteiler
- NTA Nahverkehrsticketautomat
- Pbf Personenbahnhof
- PU Personenunterführung
- SDB Schalt- und Dämmungsbaustein
- SE Steuereinheit
- UV Unterverteilung
- VNB Verteilnetzbefreiber
- Z Zähler
- ZAS Zähleranschluss säule
- ZV Zählerverteilung

Legende

- Schaltung der Abgänge über Beleuchtungssteuerung
- Zähler auf Zählerkreuz in der Verteilung
- Zähler (BKE-II) in der Verteilung
- Zähler mit Wandlermessung
- Steckdose
- Leuchte
- Heizung
- Dämmungsschalter

Bauherr DB InfraGO AG DB Personenbahnhöfe Willi-Becker-Allee 11 · 40227 Düsseldorf		Bauherrenvertretung / Projektleitung DB InfraGO AG Infrastrukturprojekte West S-Bahnen Köln (I.N.W-K-D) Hermann-Plönder-Str. 3, 50679 Köln			
Bautechnischer Prüfer gemäß VV BAU bzw. Planprüfer gemäß VV BAU STE		Eisenbahn-Bundesamt (EBA)			
Projekt Bahnsteigerhöhung Hp Köln-Dellbrück Projekt-Nr. G.011409091 Übersicht					
Planungsphase		Ausschreibung		Strecke Köln-Mülheim - Berg. Gladbach	
Planfreibehaltung/		Rückbauschema		Strecken-Nr. 2663	
Planm SAP PM-Equipmtrn.		Übersichtsplan		Stations-km 5,385	
Plannummer T4--_504600_B14-000_PUE_B--_--_004_--_				Koordinatensystem	
Plannersteller		 INGENIEURGESELLSCHAFT mbH & Co. KG Geschäftsstelle Berlin Thaerstraße 30d, 10249 Berlin Tel. +49 (30) 42 80 358 - 0		Bauvorlageberechtigter (BVB) gemäß VV BAU / VV BAU-STE Freigabe der Ausführungsunterlagen gemäß Freigabeschein vom Freigabe-Nr.	
Grusdat 21.05.2026 i.A.		Unterschrift		Name (Druckschrift) Datum Unterschrift	
Projektverantwortlicher als Vertreter der Eisenbahnen des Bundes (EdB)				Plannersteller (Gleichstellung) Plan gleichgestellt mit Freigabe-Nr. des Bauvorlageberechtigten vom	
Name (Druckschrift) Datum Unterschrift		Name (Druckschrift) Datum Unterschrift		Name (Druckschrift) Datum Unterschrift	
Auftragnehmer Bau		Die Übereinstimmung mit der Bauausführung wird bestätigt		Bauüberwacher Bahn (BÜB) gemäß VV BAU/VV BAU-STE	
Name (Druckschrift) Datum Unterschrift		Name (Druckschrift) Datum Unterschrift		Name (Druckschrift) Datum Unterschrift	
Die Übernahme der handverdierten Eintragungen in die CAD-Grundlage wird bestätigt		Auftragnehmer Bau		Bearbeitung CAD	
Name (Druckschrift) Datum Unterschrift		Name (Druckschrift) Datum Unterschrift		Name (Druckschrift) Datum Unterschrift	
gepr. 21.06.26 Grusdat		gepr. 21.06.26 Kadikowski			