


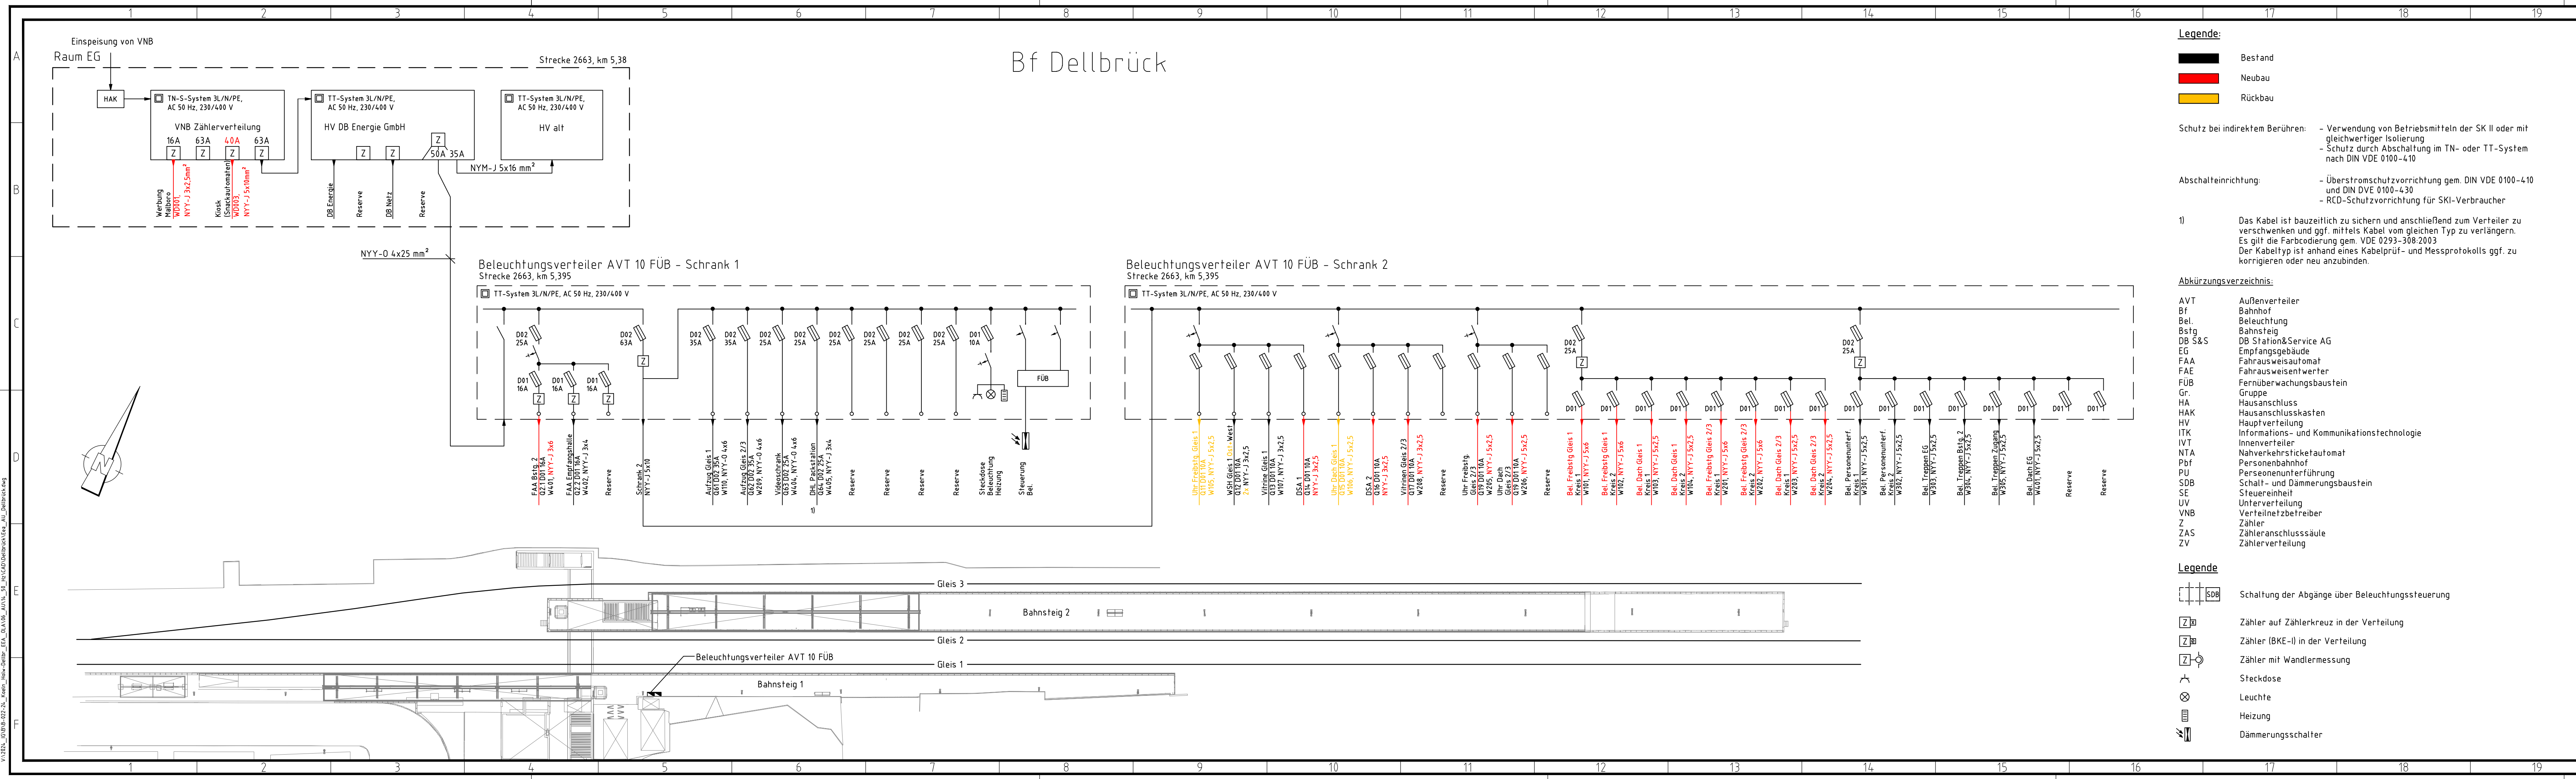

Bf Dellbrück

Beleuchtungsverteiler AVT 10 FÜB - Schrank 2
Strecke 2663, km 5,395

Beleuchtungsverteiler AVT 10 FÜB - Schrank 1
Strecke 2663, km 5,395

Legende

- | | |
|---|---------|
|  | Bestand |
|  | Neubau |
|  | Rückbau |

Schutz bei indirektem Berühren:

- Verwendung von Betriebsmitteln der SK II oder mit gleichwertiger Isolierung
- Schutz durch Abschaltung im TN- oder TT-System nach DIN VDE 0100-410

Abschaltvorrichtung: - Überstromschutzvorrichtung gem. DIN VDE 0100-410
und DIN VDE 0100-430
- RCD-Schutzvorrichtung für SKI-Verbraucher

1) Das Kabel ist bauzeitlich zu sichern und anschließend zum Verteiler zu verschwenken und ggf. mittels Kabel vom gleichen Typ zu verlängern. Es gilt die Farbcodierung gem. VDE 0293-308:2003
Der Kabeltyp ist anhand eines Kabelprüf- und Messprotokolls ggf. zu korrigieren oder neu anzubinden.

Abkürzungsverzeichnis:

- | | |
|--------|---|
| AVT | Außenverteiler |
| Bhf | Bahnhof |
| Bel. | Beleuchtung |
| Bstg | Bahnsfeig |
| DB S&S | DB Station&Service AG |
| EG | Empfangsgebäude |
| FAA | Fahrausweisautomat |
| FAE | Fahrausweisentwerfer |
| FÜB | Fernüberwachungsbaustein |
| Grp | Gruppe |
| HA | Hausanschluss |
| HAK | Hausanschlusskasten |
| HV | Hauptverteilung |
| ITK | Informations- und Kommunikationstechnologie |
| IVT | Innenverteiler |
| NTA | Nahverkehrs ticketautomat |
| Pbf | Personenbahnhof |
| PU | Persoenenunterführung |
| SDB | Schalt- und Dämmungsbaustein |
| SE | Steuereinheit |
| UV | Unterverteilung |
| VNB | Verteilnetzbetreiber |
| Z | Zähler |
| ZAS | Zähleranschluss säule |
| ZV | Zählerverteilung |

Legende

- | | |
|--|--|
| | Schaltung der Abgänge über Beleuchtungssteuerung |
| | Zähler auf Zählerkreuz in der Verteilung |
| | Zähler (BKE-I) in der Verteilung |
| | Zähler mit Wandlermessung |
| | Steckdose |
| | Leuchte |
| | Heizung |
| | Dämmerungsschalter |

Baherr DB InfraGO AG GB Personenbahnhöfe Willi-Becker-Allee 11, 40227 Düsseldorf		Bauherrenvertretung / Projektleitung DB InfraGO AG Infrastrukturprojekte West S-Bahnen Köln (I.NI-W-K-D) Hermann-Plünder-Str. 3, 50679 Köln			
Bautechnischer Prüfer gemäß VV BAU bzw. Planprüfer gemäß VV BAU STE			Eisenbahn-Bundesamt (EBA)		
Projekt Bahnsteigerhöhung Hp Köln-Dellbrück Projekt-Nr. G.011409091					
Übersicht					
Planungsphase		Ausschreibung		Strecke Köln-Mülheim - Berg, Gladbach	
Planberechtigung/ Plan-Nr.		Versorgungsschema		Strecken-Nr. 2663	
Plan-Nr.		Übersichtsplan		Stations-km 5,385	
Plannummer		T4--_504600_B14-.000_PUE_B--_--_005_-_-		Koordinatensystem	
				Höhensystem	
Planersteller PLABIS INGENIEURGESELLSCHAFT mbH & Co. KG Geschäftsstelle Berlin Thaerstraße 30d, 10249 Berlin Tel.: +49 (30) 42 80 358 - 0					
Grusdat 21.05.2026 i.A.			Bauvorlageberechtigter (BVB) gemäß VV BAU / VV BAU-STE		
Name (Druckschrift) Datum Unterschrift			Freigabe der Ausführungsunterlagen gemäß Freigabebereichen vom _____ Freigabe Nr. _____		
Projektverantwortlicher als Vertreter der Eisenbahnen des Bundes (EdB)			Planersteller (Gleichstellung) Plan gleichgestellt mit Freigabe-Nr. _____ des Bauvorlageberechtigten vom _____		
Name (Druckschrift) Datum Unterschrift			Name (Druckschrift) Datum Unterschrift		
Die Übereinstimmung mit der Bauausführung wird bestätigt					
Auftragnehmer Bau			Bauüberwacher Bahn (BÜB) gemäß VV BAU/VV BAU-STE		
Name (Druckschrift) Datum Unterschrift			Name (Druckschrift) Datum Unterschrift		
Die Übernahme der handveridierten Eintragungen in die CAD-Grundlage wird bestätigt					Bearbeitung CAD
Auftragnehmer Bau					Datum Name(Druckschrift)
Name (Druckschrift) Datum Unterschrift					gez. 21.06.26 Grusdat
					gepr. 21.06.26 Kadikowski