


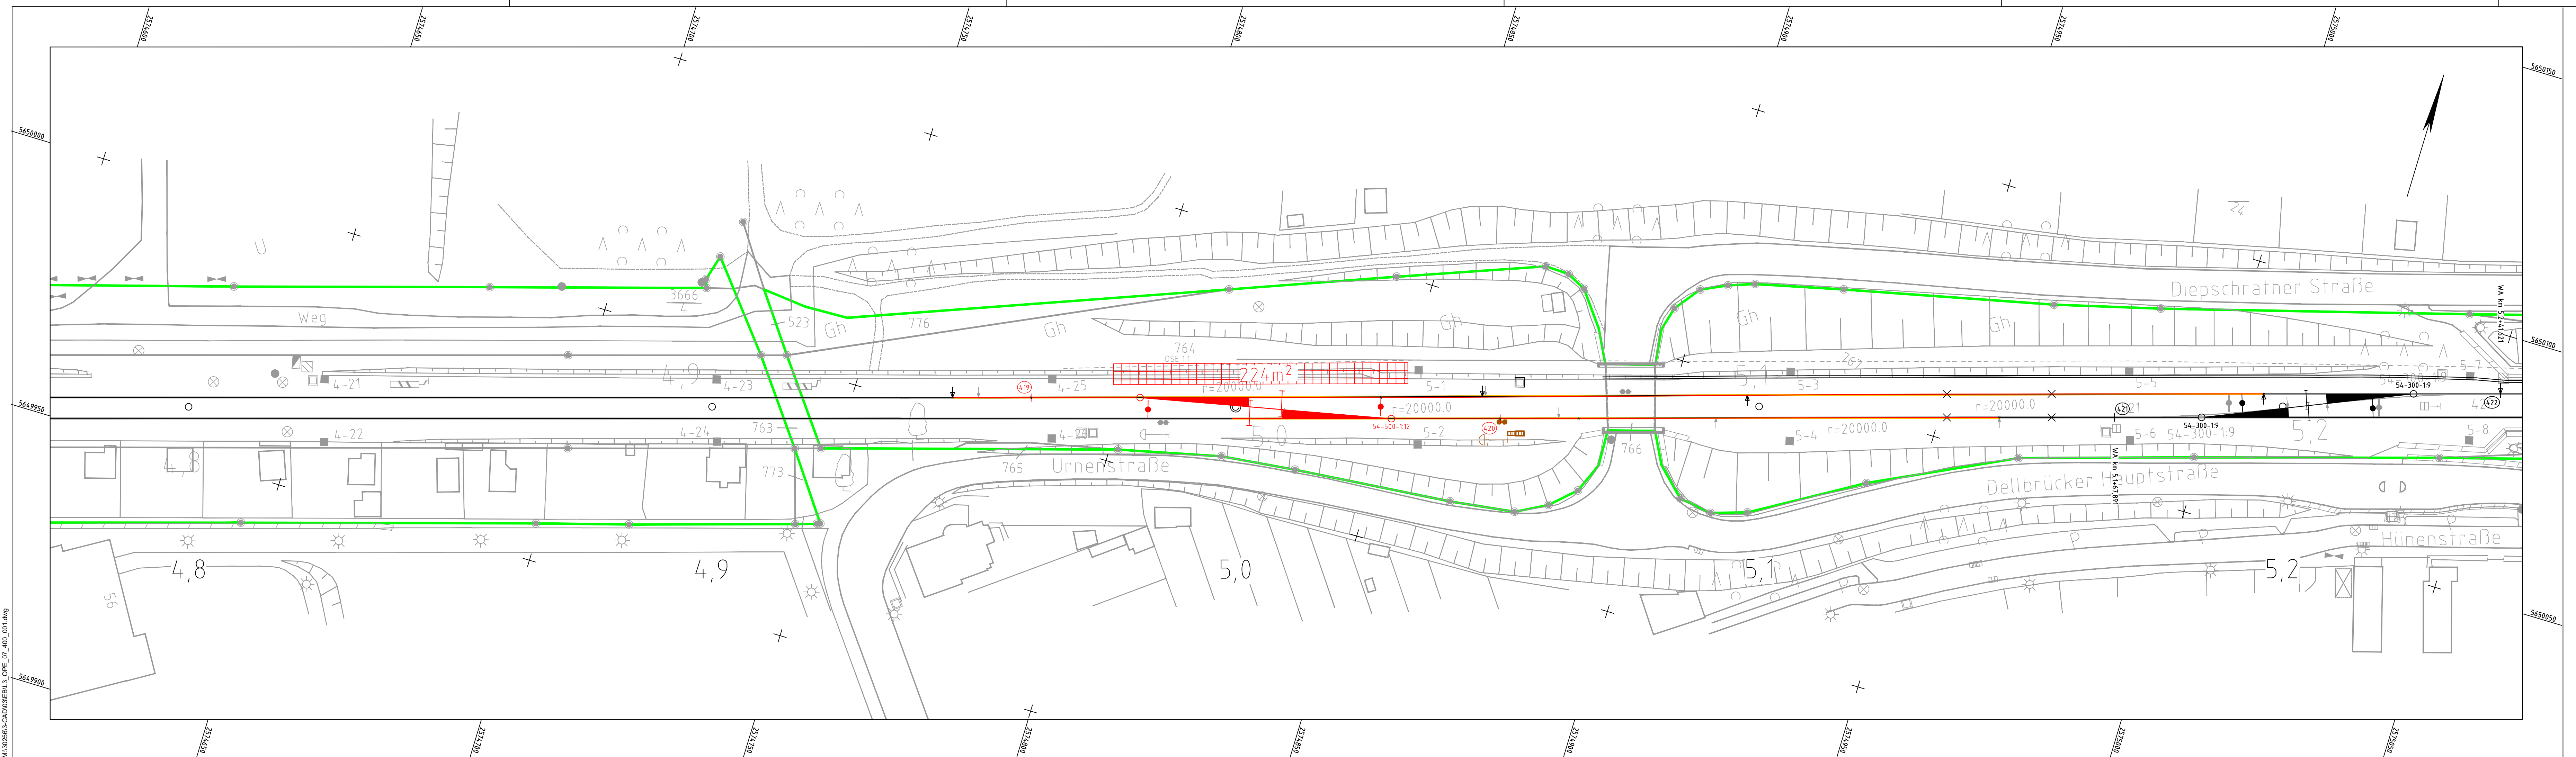

Legende:

- BE-Fläche
- Bereitstellungsfläche

Index: Änderungen bzw. Ergänzungen		Name:		Datum:	
Prüfvermerke					
die Übereinstimmung der Zeichnung mit der Ausführung bestätigt:		gleichgestellt mit Prüfexemplaren		geprüft / genehmigt	
für den Auftragnehmer:		Ort, Datum, Unterschrift		Datum	
für die DB Projekt Bau:		Ort, Datum, Unterschrift		Prüfingenieur	
interoperabilität geprüft (benannte Stelle)		Name			
Datum		geprüft / genehmigt			
Datum		geprüft / genehmigt			
Datum		geprüft / genehmigt			
Datum		geprüft / genehmigt			
Datum		geprüft / genehmigt			
Lageskizze					
zur Vorlage beim EBA freigeben:		Genehmigung zur Bauausführung			
Ort, Datum, Unterschrift		Ort, Datum, Unterschrift		Anlage: 7 4	
Auftragnehmer:		Planverfasser:		Auftrag-Nr.: T.016081934	
Köln, Ort, Datum, Unterschrift		Köln, Ort, Datum, Unterschrift		Datum	
DB InfraGo		OBERMEYER Infrastruktur		Name	
Regionalbereich West		GmbH & Co. KG		gez. 04/2025	
Netz Köln		Qualermarkt 5		Hochbaum	
Brügelmannstr. 16-18		50667 Köln		bearb. 04/2025	
50679 Köln		Planung:		gepr. 04/2025	
		OBERMEYER Infrastruktur		Mena-Grünwedel	
		Köln, Ort, Datum, Unterschrift		Planzichen:	
				3_BE_VA_KKDB_01	
				Planart: Baustelleneinrichtung	
				Blattgr.: 2300x297	
				Ausgabe vom:	
				Einwirkungen (Lastmodelle):	

				Höhen- und Koordinatensystem	
				DB_REF2016	
Baustelleneinrichtungsplan					
Weichenverbindung Köln-Dellbrück					
Strecke 2663; km 4,9+58 - km 5,0+49					
Projekt: Weichenverbindung Köln - Dellbrück S11					
Strecke: Köln-Mülheim - Bergisch Gladbach					
Strecke		Bauwerksnummer		Brückennr.	
2663		Kilometer		Kennzahl	