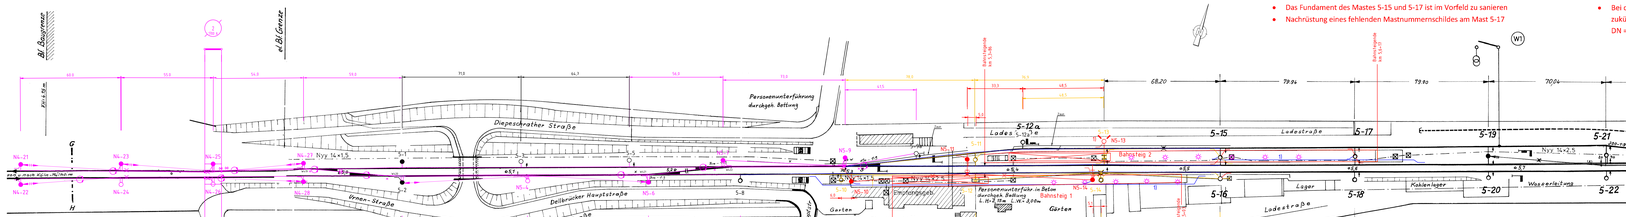
Bf. Deutzerstr.
el. Bf. Grenze
Km 0,0
Personenunterführung durchgeh. Bettung
Diepeschrather Straße
Ladestraße 5-12a
Ladestraße 5-15
Ladestraße 5-17
Ladestraße 5-19
Ladestraße 5-21
Ladestraße 5-23
Steuerkiosk
Km 0,4 + 0,24
Km 0,4 + 0,24
nach Berg. Gladbach
Bahnsteigkante km 5+34
Bahnsteigkante km 5+34
Bahnsteig 2
Bahnsteig 1
Personenunterführ. in Betonbauweise durchgeh. Bettung
L.=10,2 m L.=7,35m L.=7,35m
Gärten
Lager
Paletten-lager
Wasseraufbereitung
Ladestraße 5-16
Ladestraße 5-18
Ladestraße 5-20
Ladestraße 5-22
Ladestraße 5-24
Straße gepfl.
Tennisplatzen
Gärten
Straße gepfl.
Grenzstraße
Grenz-Straße
Dellbrücker Hauptstraße
Hönnensbahn
Straßenunterführung in Beton durchgh. Bettung
Dellbrücker Hauptstr.
Nyy 16+1,5
Nyy 10+2,5
Nyy 5+2,5
Nyy 10+2,5
Nyy 10+2,5
Nyy 10