


Bf Köln-Dellbrück

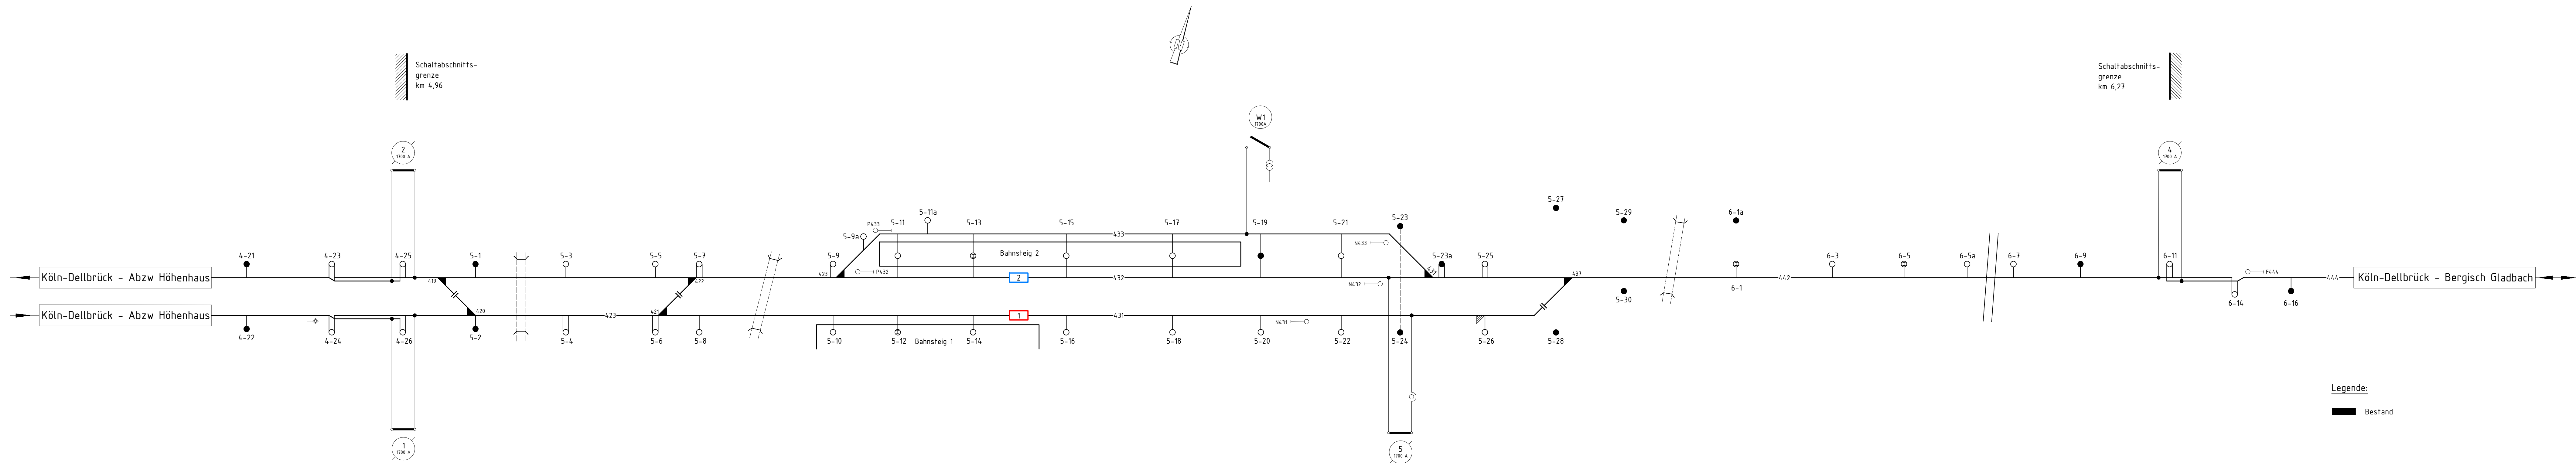

Legende:

Bestand

		Lph: AU															
Index:		Änderungen bzw. Ergänzungen:		Name:													
				Datum:													
Prüfvermerke																	
die Übereinstimmung der Zeichnung mit der Ausführung bestätigt:			Prüfsachverständiger Elektrotechnik														
für den Auftragnehmer: Ort, Datum, Name in Druckbuchstaben, Unterschrift																	
für den Auftraggeber: Ort, Datum, Name in Druckbuchstaben, Unterschrift			Prüfsachverständiger Bautechnik/ Statik														
Benannte Stelle:																	
Ort, Datum geprüft/ genehmigt																	
Bestimmte Stelle:																	
Ort, Datum geprüft/ genehmigt																	
Unabhängige Bewertungsstelle:																	
Ort, Datum geprüft/ genehmigt			Kopie des Freigabezeilenplan														
Eisenbahn-Bundesamt			Freigabe der Ausführungsunterlagen														
			Genehmigung zur Bauausführung														
Lageskizze:																	
Auftragnehmer:		Planverfasser:		Anlage 2.0.3.3.10													
		 INGENIEURGESAMTSCHAFT INGENIEUR & CO. KG Lagerstraße 4 D-40476 Düssel Tele: 02104 55 70-0 Fax: 02104 55 70-19 Leipzig, 30.04.2026 i.A. Pahl Ort, Datum, Unterschrift		Auftrag-Nr.:													
		Planung:		<table><thead><tr><th>gez.</th><th>Datum</th><th>Name</th></tr></thead><tbody><tr><td>gez.</td><td>30.04.2026</td><td>Pahl</td></tr><tr><td>bearb.</td><td>30.04.2026</td><td>Pahl</td></tr><tr><td>gepr.</td><td>30.04.2026</td><td>Leonhardt</td></tr></tbody></table>		gez.	Datum	Name	gez.	30.04.2026	Pahl	bearb.	30.04.2026	Pahl	gepr.	30.04.2026	Leonhardt
gez.	Datum	Name															
gez.	30.04.2026	Pahl															
bearb.	30.04.2026	Pahl															
gepr.	30.04.2026	Leonhardt															
Bauherr:		DB InfraGO		Bl. 1/1													
DB InfraGO AG Infrastrukturprojekte West S-Bahnen Köln (LN-W-K-D) Hermann-Finster-Str. 3 50679 Köln				Blatt:													
				schematischer Schaltplan													
				Planart:													
				"Ist-Zustand"													
				Planzeichen: Ebsx 2663.01.00													
				Blattgr.: 420 x 1350													
				Einwirkungen (Lastmodelle):													
				Höhen- und Koordinatensystem													
Halftab:		gilt nur für die Ausschreibung!		Projekt:													
ohne		schematischer Schaltplan "Ist-Zustand"		Erng + Zusatz WV im VST Bf Köln-Dellbrück													
		fr. Str. Köln-Mülheim – Köln-Dellbrück		Strecke:													
				2663, Köln Mülheim – Berg Gladbach, km 5,8+50													
Bauwerksnummer		Brückennr.															
2663				Barcode													
Strecke		Kilometer															
2663		5,8+50															
		Kennzahl															

Schaltplanangaben												
Schalter												
Grundstellung												
Bedienungsort	der Fernsteuerung: Zes Köln der Ortssteuerung: der Fernwinkunterstation : EAM-Gebäude									Handbedienung am Mast		
Einbautort, Mast - Nr.	4-26	4-25	6-11	5-24	5-19							

Bearbeiter: Stand: 20. Apr. 2026 08:05 PlotsHitzabelle: ----
 Diebstankurstur Petil Ausgabe: 20. Apr. 2026 08:05 Layout: Layout1
 V:\2024_IG\BIB-022-24_Koeln_Holz-Dellbr_EEA_OLA\06_AUN13_OLA\CAD\Ebxx_2663.01.00.dwg