



Bf Köln-Dellbrück

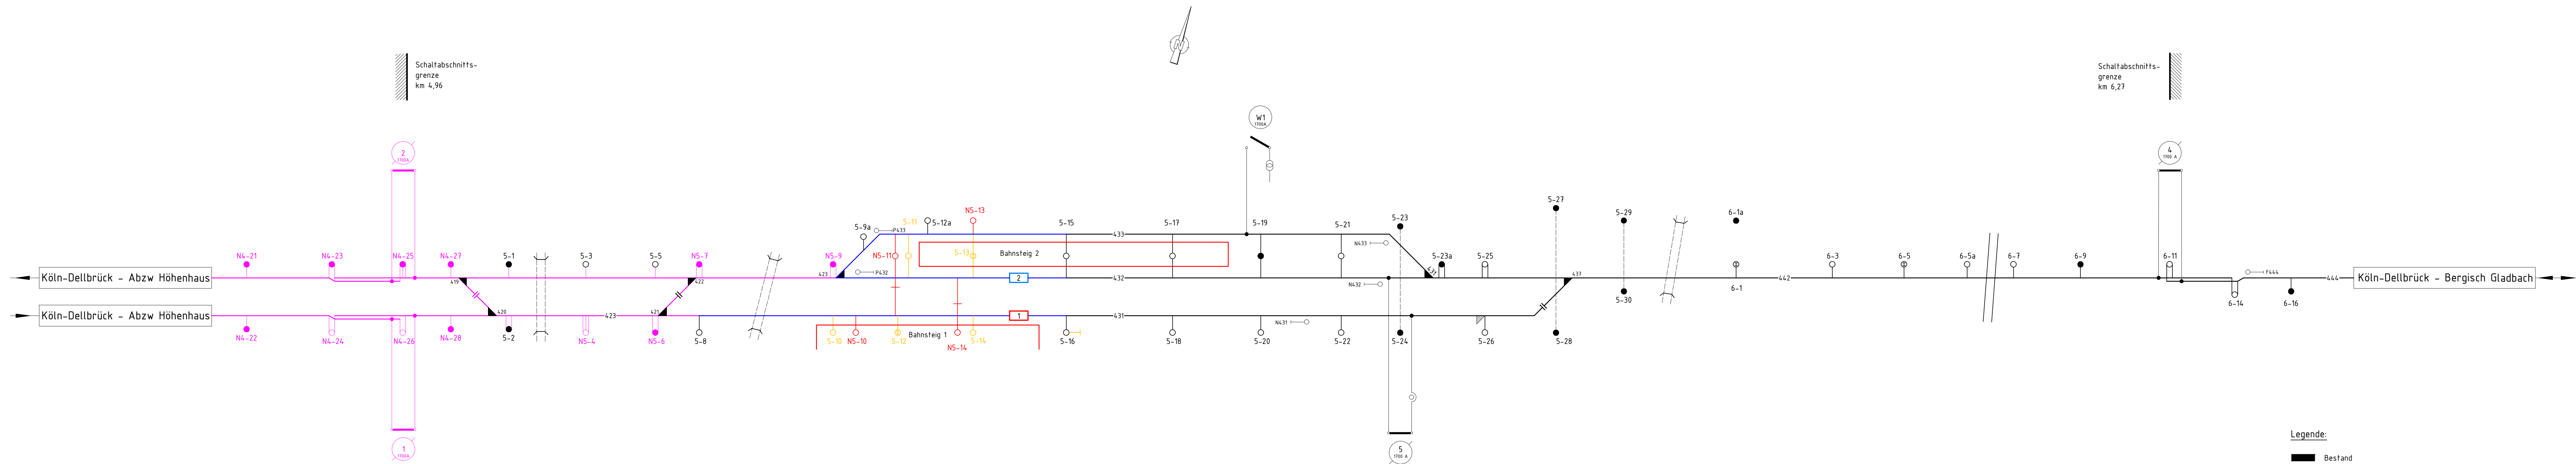

Hinweis zur Beachtung (DB AG)

- Im Zuge des Projektes „Erneuerung VST BF Köln-Deilbrück“ wird parallel das Projekt „Zusätzliche WV im BF Köln-Deilbrück“ umgesetzt.
- Daraus ergebend, wurde auf den Stand der Ausführungsplanung (Stand 19.12.2025) zum Projekt „Zusätzliche WV im BF Köln-Deilbrück“ die Umbaumaßnahme der Oberleitungsanlage zur Information dargestellt. Die digitale AP/OLA wurde im Anhang der digitalen AP/OLA „Erneuerung VST BF Köln-Deilbrück“ beigelegt.

Schaltplanangaben												
Schalter												
Grundstellung												
Bedienungsart	der Fernsteuerung: Zes Köln									Handbedienung am Mast		
	der Ortssteuerung: der Fernwirkunterstation : EAM-Gebäude											
Einbautort, Mast - Nr.	N4-26	N4-25	6-11	5-24	5-19							

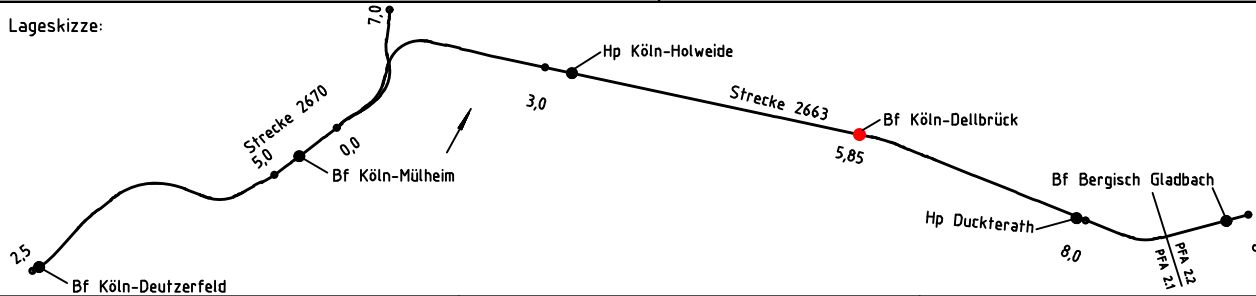		Lph: AU							
Index:	Änderungen bzw. Ergänzungen:			Name:	Datum:				
Prüfvermerke									
die Übereinstimmung der Zeichnung mit der Ausführung bestätigt:			Prüfsachverständiger Elektrotechnik						
für den Auftraggeber: Ört, Datum, Name in Druckbuchstaben, Unterschrift									
für den Auftragnehmer: Ört, Datum, Name in Druckbuchstaben, Unterschrift			Prüfsachverständiger Bautechnik/ Statik						
Benannte Stelle:			Kopie des Freigabeexemplar Freigabe der Ausführungsunterlagen Genehmigung zur Bauausführung						
Ört, Datum geprüft/ genehmigt									
Bestimmte Stelle:									
Ört, Datum geprüft/ genehmigt									
Unabhängige Bewertungsstelle:									
Ört, Datum geprüft/ genehmigt			Eisenbahn-Bundesamt						
Lageskizze: 									
Auftragnehmer:			Planverfasser:		Anlage: 3.0.3.3.11				
Bauherr:			 INGENIEURBÜRO-PLANUNGSGESellschaft mbH & Co. KG Leipzigerstraße 4 D-04109 Leipzig Tel. 0341 3431-11 Fax 0341 3431-11-99 Leipzig, 30.04.2026 i.A. Pfl Ört, Datum, Unterschrift		Auftrag-Nr.:				
					<table><tr><th>Datum</th><th>Name</th></tr><tr><td>gez. 30.04.2026</td><td>Pfl</td></tr><tr><td>bearb. 30.04.2026</td><td>Pfl</td></tr><tr><td>gepr. 30.04.2026</td><td>Leonhardt</td></tr></table>		Datum	Name	gez. 30.04.2026
Datum	Name								
gez. 30.04.2026	Pfl								
bearb. 30.04.2026	Pfl								
gepr. 30.04.2026	Leonhardt								
DB InfraGO			Bl. 1/1 Blatt:						
DB InfraGO AG Infrastrukturprojekte West S-Bahnen Köln (I.Nr.-W.-K-D) Vermarkt.-Pänder-Str. 3 50679 Köln			schematischer Schaltplan "Soll-Zustand" Planart: Planzeichen: Ebsx 2663.02.00 Blattgr.: 420 x 1350 Einwirkungen (Lastmodelle): Höhen- und Koordinatensystem						
Haftstab: ohne			Gilt nur für die Ausschreibung! schematischer Schaltplan "Soll-Zustand" fr. Str. Köln-Mülheim – Köln-Dellbrück						
Projekt: Erng + Zusatz WV in der VST Bf Köln-Dellbrück									
Strecke: 2663, Köln Mülheim – Berg Gladbach, km 5,8-6,50									
Bauwerksnummer			Brückennr.:						
Strecke		Kilometer	Kennzahl						
2663		5,8-6,50							
Barcode									