


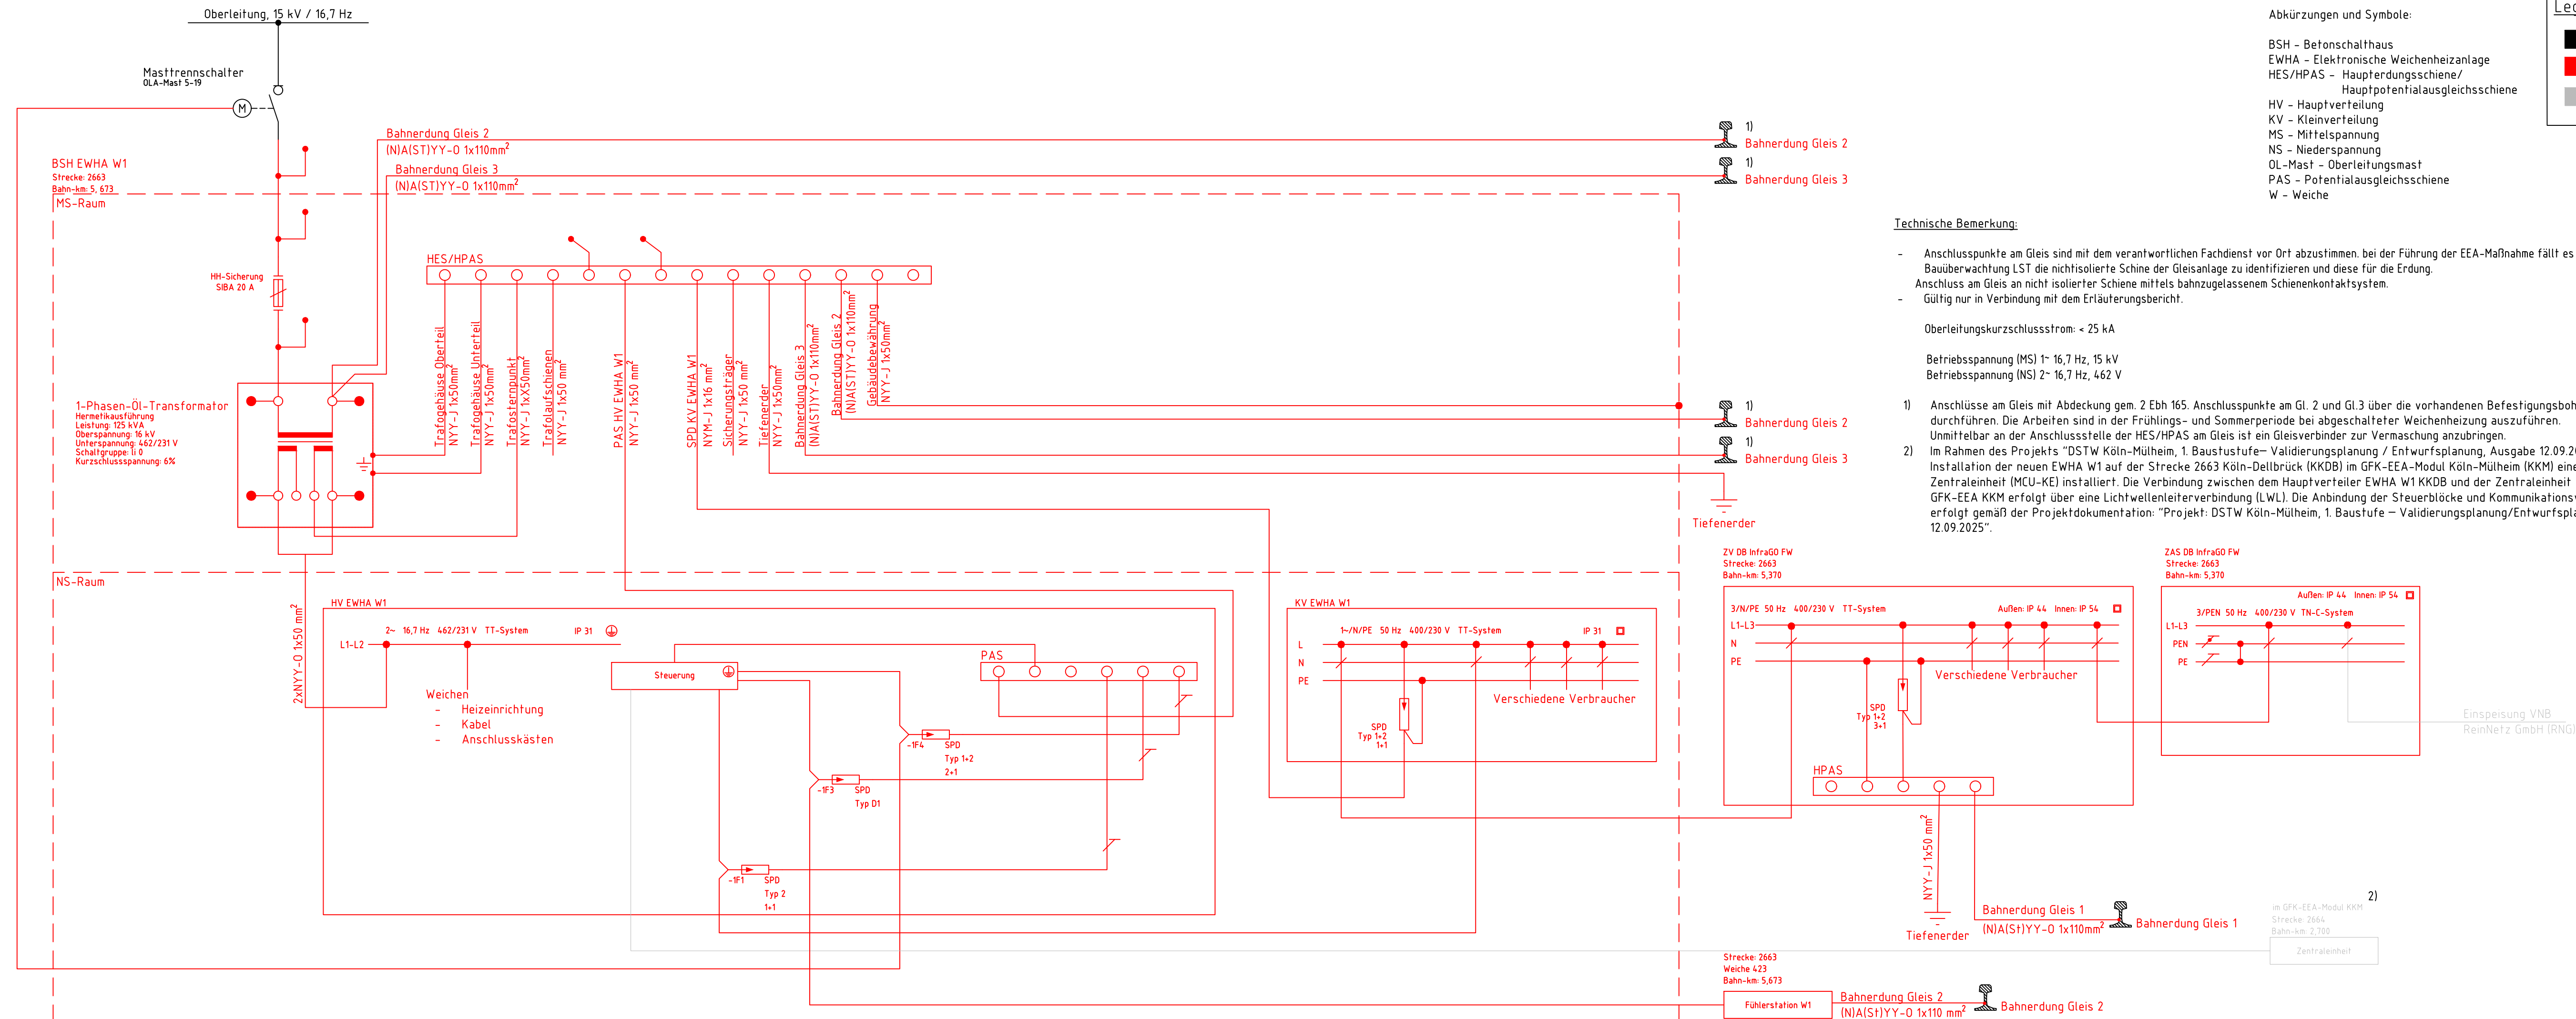

Index:	Änderungen bzw. Ergänzungen	Name:	Datum:
Prüfvermerke			
die Übereinstimmung der Zeichnung mit der Ausführung bestätigt:		Freigabe zur Prüfung	
für den Auftragnehmer: Ort, Datum, Name in Druckbuchstaben, Unterschrift		Ort, Datum, Name in Druckbuchstaben, Unterschrift Prüfingenieur	
für die DB ... Ort, Datum, Name in Druckbuchstaben, Unterschrift			
Interoperabilität geprüft (benannte Stelle), Name Ort, Datum, Name in Druckbuchstaben, Unterschrift geprüft			
Qualitätssicherung Ort, Datum, Name in Druckbuchstaben, Unterschrift geprüft			
Eisenbahn-Bundesamt		Bauvorlageberechtigter (Bf) Ort, Datum, Name in Druckbuchstaben, Unterschrift Genehmigung zur Bauausführung Ort, Datum, Name in Druckbuchstaben, Unterschrift	
Bauherr: DB InfraGO DB InfraGO AG Infrastrukturprojekte West S-Bahnen Köln (I,II-W-K-D) Hermann-Punder-Str. 3 50679 Köln Ort, Datum, Unterschrift	Projektleitung: DB InfraGO DB InfraGO AG Infrastrukturprojekte West S-Bahnen Köln (I,II-W-K-D) Hermann-Punder-Str. 3 50679 Köln Ort, Datum, Unterschrift	Auftragnehmer (AN): DB DB Engineering & Consulting GmbH Region West Planung Elektrotechnik FD.TV-W-P-W-E Auenweg 7 50679 Köln Köln, 01.04.2026, i. V. C. McKendry Ort, Datum, Unterschrift	Planung: DB DB Engineering & Consulting GmbH Region West Planung Elektrotechnik FD.TV-W-P-W-E Auenweg 7 50679 Köln Köln, 01.04.2026, i. V. C. McKendry Ort, Datum, Unterschrift
Lageskizze (unmaßstäblich):		Projektnummer DB T.016081934 BIM-Datencodierung: Planzeichen: Eehe Planart: Elektro- / Erdungsplan Höhen- und Koordinatensystem: Einwirkungen (Lastmodell): Entwurfsgeschwindigkeit:	
Bauwerksnummer: * *	BW-Kennziffer: 297 x 970	Barcodeummer: Kilometer: 4,9-6,0	
Strecke: 2663		Streckenabschnitt: Köln-Mülheim – Bergisch Gladbach	
ohne	Erstellt	01.04.2026	L. Umanska
AS	Geprüft	01.04.2026	M. Härtling
	Freigegeben	01.04.2026	C. McKendry
		Datum	Name
		de	297 x 970
Anlage:		Plan-Nr.:	
3.03.4.16		AS_EA_KKDB_EL_001_A	A
Zusätzliche Weichenverbindung Köln-Dellbrück EWA W1 Bf Köln-Dellbrück Teilerdungsplan EWA W1 Neubau			