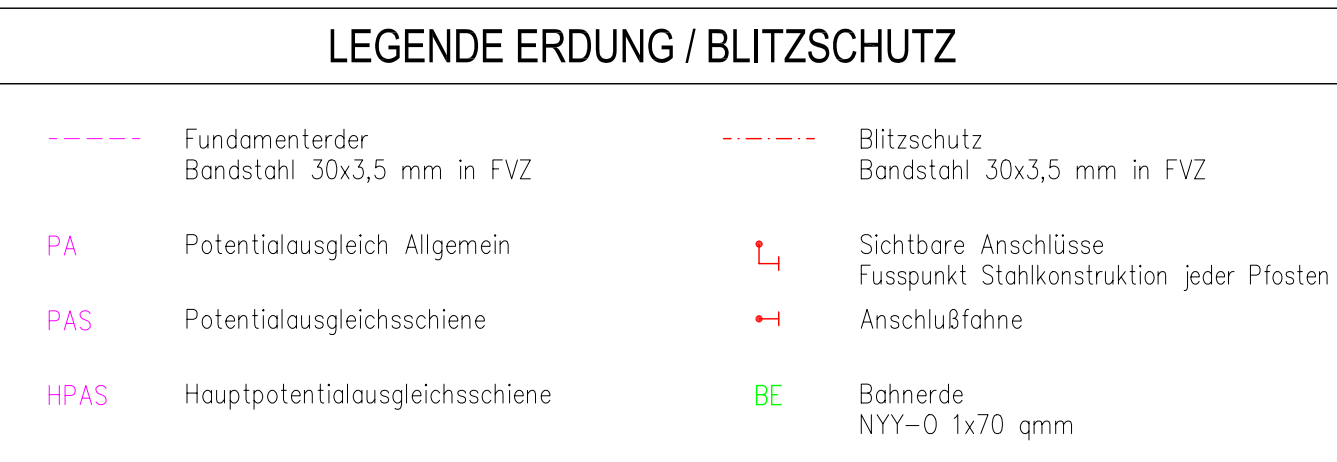


[illegible]

Gleichstellung	Baufreigabe:
Technische bzw. bautechnische Prüfung:	Baufaufsichtliche Genehmigung:

b	24.03.2005	Möller	Fortführung Ausführungsplanung, Übergabe Bauherr
Nr.	Datum	Name	Änderungen bzw. Ergänzungen

Auftraggeber	
--------------	--

DB Regio
Deutsche Bahn Gruppe
Region Baden-Württemberg
Presselstraße 17
70191 Stuttgart

Datum / Unterschrift:

Auftragnehmer		Datum	Name

bearbeitet		
------------	--	--

ingenieure21			
Gesellschaft für Generalplanung mbH	eingetragt		

Lenzhalde 16	70192 Stuttgart	eingereicht		
		publiziert		

T.: 0711-263767-0	F.: 0711-263767-1	gezeichnet		

info@ingenieure21.de	www.ingenieure21.de	geprüft		
----------------------	---------------------	---------	--	--

Datum / Unterschrift:

Fachplaner		Datum	Name
------------	--	-------	------

berichtet	24.02.2005	Müller
-----------	------------	--------

ingenieure21	dearbellet	24.03.2005	Mohel

Abbildung Technik	eingereicht		
-------------------	-------------	--	--

von-Behring-Str. 1	76297 Stutensee	gezeichnet	29.06.2004	Möller
--------------------	-----------------	------------	------------	--------

T.: 07244-741130	F.: 07244-741133	geprüft	24.03.2005	Zimmer
hedgehog@ingenieur21.de	www.ingenieur21.de			

Nonachet@prigondurez1.06 www.prigondurez1.06 Datum: (Unterschrift)	5.1.2011 11.11.2011 11.11.2011	11.11.2011 11.11.2011 11.11.2011
--	--------------------------------------	--

Datum / Unterschrift:			
Maschine:		Platznummer:	

Maßstab	1:1000	Block/Bauwerk
---------	--------	---------------

Neubau ARA mit Abwasser-	
--------------------------	--

1:100	behandlung und Graffiti	Plan-Nr.	5PLO_HT1_E103
-------	-------------------------	----------	---------------

bonafidely and frankly in Blackstone	— —
---	------------


In Plochingen	Ausgabe vom	24.03.2005
---------------	-------------	------------

Blatt	Ausführungszusatz: Potentialvergleich	22.11.2008
-------	---------------------------------------	------------

Ausführungsplan Potentialausgleich, 5. Ausführung: Potentialausgleich	Ersatz für
--	------------

1 von 1 Fundament- und Bahnerdung

der 50 Hz-Anlage	Piangroße	50 x 170
------------------	-----------	----------

 

BESTAND TRIEBZUGHALLE MIT VERWALTUNG

BESTAND LEHRWERKSTATTGEBÄUD

Neubau ARA mit Abwasserbehandlung und Graffiti in Plochingen

Block/Bauwerk	
Plan-Nr.	5PLO_HT1_E103
Ausgabe vom	24.03.2005
Ersatz für	
Plangröße	50 x 170