


Legende -ELT-	
Leerrohr	Kabuflex DN 110
Schalter	AP-FR Ausschalter / Taster / Wechselschalter
Elektrische Verbraucher (Diverse)	E1 / AMAXX Steckdosenkombination 920009
Stahlpfanne-Leerrohr	DN 20 - DN 63
Kabelrinne	Breite 100mm - 300mm
Kabelleiter	Breite 100mm - 300mm
Beleuchtung	LED-Longleuchte / Sicherheitsleuchte / Piktogramm
Leitungsführung	Steigepunkt
Steigepunkt	im Stahlrohr, verschiedene Durchmesser
Aufputz-Installation	Stahlrohr, verschiedene Durchmesser
Leerrohr an Wand oder Decke	

Legende -Bel.-	
Beleuchtung Decke	Eidelestedt DB HT WD 2C11 m1200 2x24W 7520lm raumstr.
Beleuchtung Wand Mitte	ZUG LED DB FSW 2C16 m1200 22W 3030lm raumstr.
Beleuchtung Wand Unten	Eidelestedt DB HT WD 2C11 m1200 29W 4040lm engstr.
Beleuchtung Grube	ZUG LED DB FSW 2C16 m1200 22W 3030lm raumstr.
Beleuchtung Durchfahrt	Eidelestedt DB HT WD 2C11 m1500 68W 10100lm engstr.

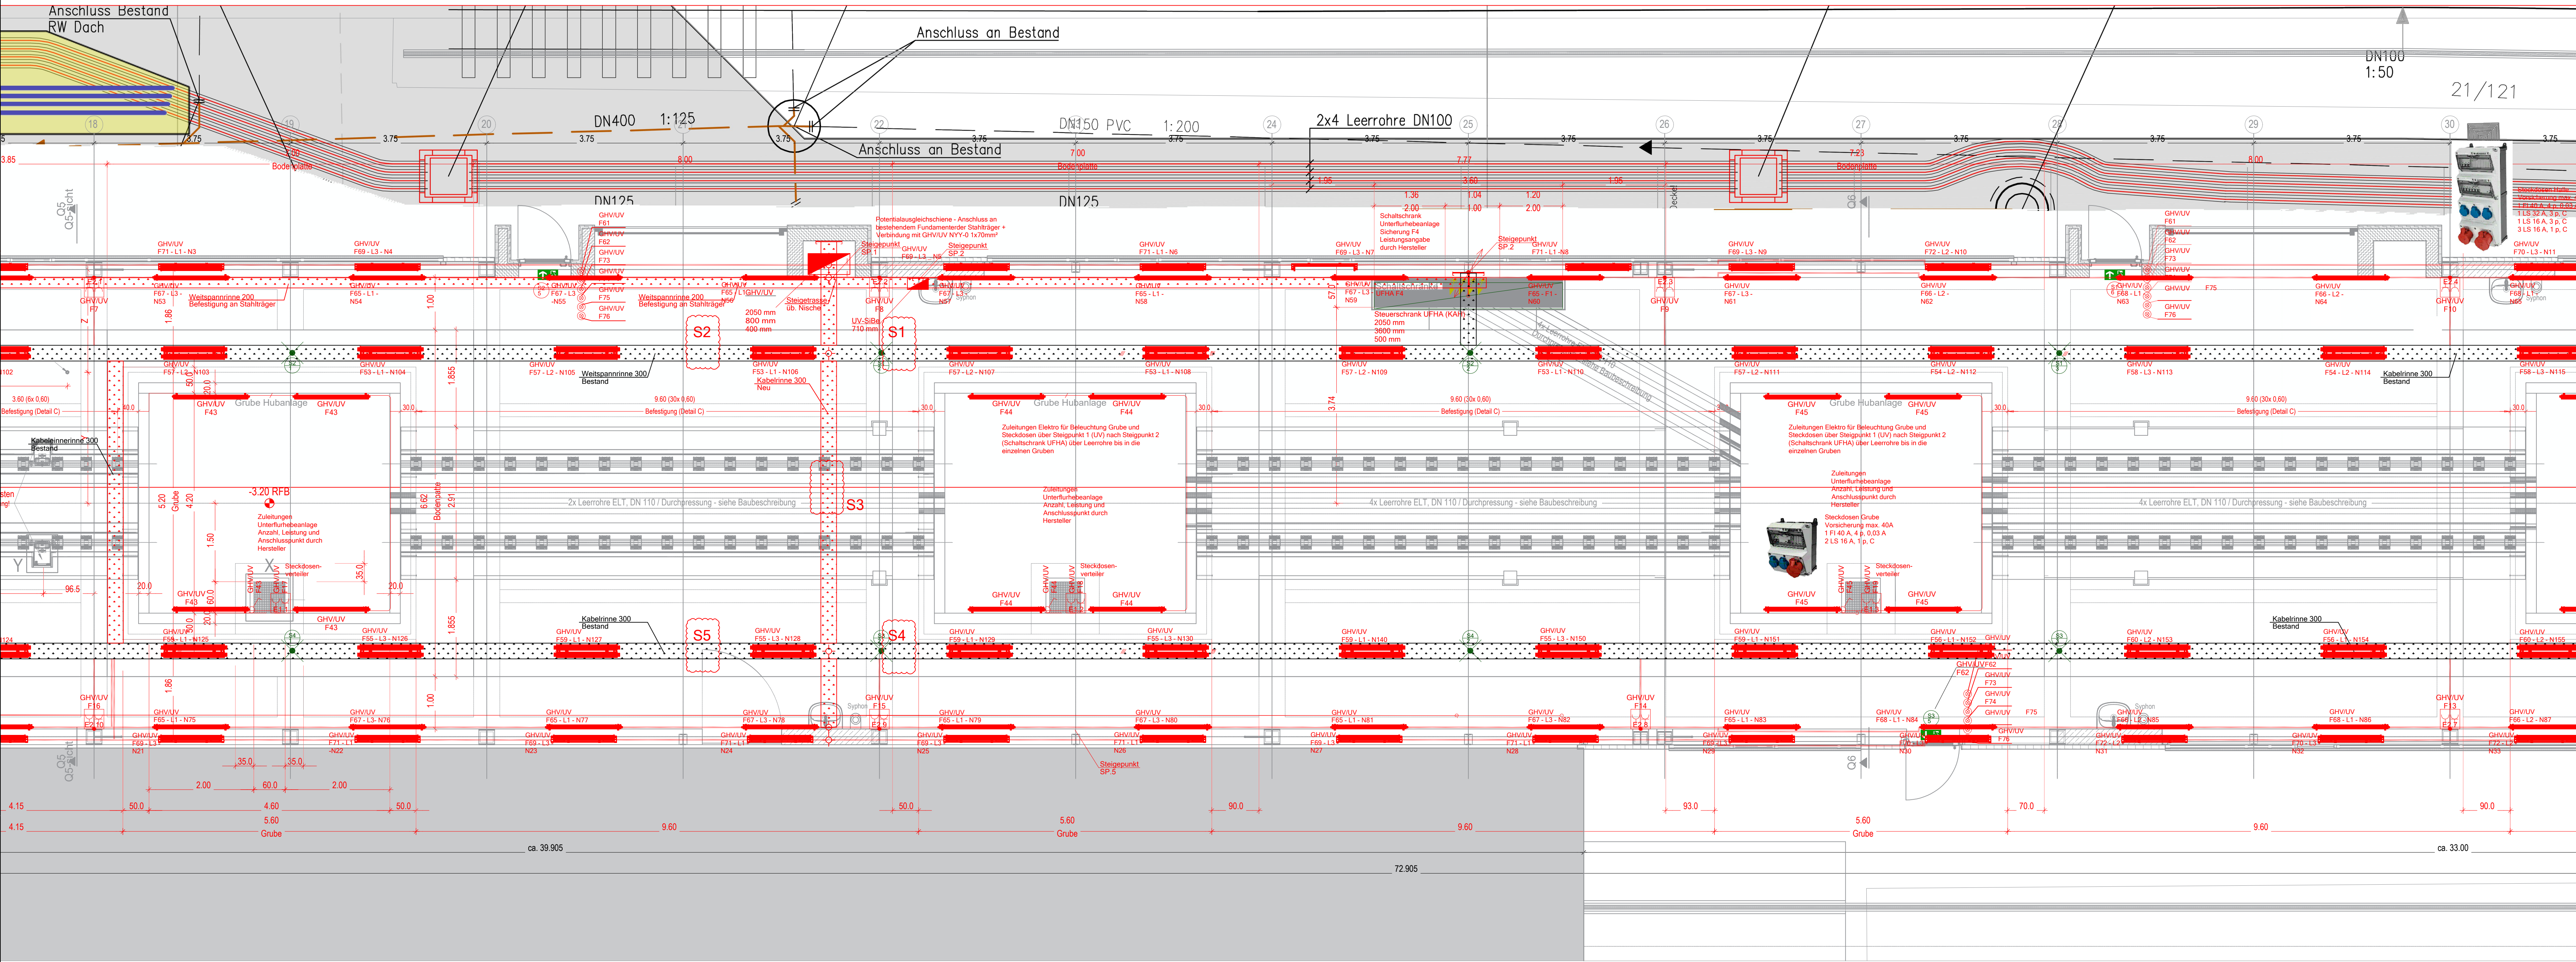

Nur für die Ausschreibung gültig!

Index: Änderungen bzw. Ergänzungen	Name:	Datum:
Prüfermerke		
die Überarbeitung der Zeichnung mit der Ausführung bestätigt:		
Freigabe zur		
für den Auftraggeber:		
Okt. Datum, Name in Druckbuchstaben, Unterschrift		
Prüfermerke		
für die DB		
Okt. Datum, Name in Druckbuchstaben, Unterschrift		
Interoperabilität geprüft (benannte Stelle), Name		
Okt. Datum, Name in Druckbuchstaben, Unterschrift		
geprüft		
Qualitätsicherung		
Okt. Datum, Name in Druckbuchstaben, Unterschrift		
geprüft		
Freigabe der Ausführungsunterlagen		
mit Regelungen durch den BVb		
Freigabe-Nr.		
gleichgestellt mit Protokollplan		
Okt. Datum, Name in Druckbuchstaben, Unterschrift		
Genehmigung zur Bauausführung		
Okt. Datum, Name in Druckbuchstaben, Unterschrift		
Bauher:		
DB Regio AG		
Regierungsbezirk Stuttgart		
Am Nordbahnhof 36-13		
73507 Plochingen		
DB Regio AG		
Regierungsbezirk Stuttgart		
Am Nordbahnhof 36-13		
73507 Plochingen		
Achim Eberhardt		
Elektronikplanung		
Juchtinger Str. 9		
73111 Plochingen		
Okt. Datum, Unterschrift		
Okt. Datum, Unterschrift		
Okt. Datum, Unterschrift		
Lageskizze (unmaßstäblich):		
Projektname: DB		
P 112000002		
BRM Datenreduzierung:		
Planziehen:		
AP_KAH_FHE_EA_ELT_02_a		
Piktogramm:		
Ausführungsplanung		
Höhen- und Koordinatensystem:		
DIN 4515 und DB, Ref		
Einwirkungen (Lastmodell):		
w/Knif		
Erfolgungsgeschwindigkeit:		
Vmax km/h		
Kategorie:		
20,807m - 21,618m		
Bauwerksnummer:		
BRM-Kennziffer:		
Bauwerksnummer:		
M: 1:50		
Erstellt:		
19.06.2026		
A Eberhardt		
Geprüft:		
LPH 5		
Freigegeben:		
Datum:		
Name:		
KAH - Plochingen		
Elektroinstallationsplan Teil 2		