
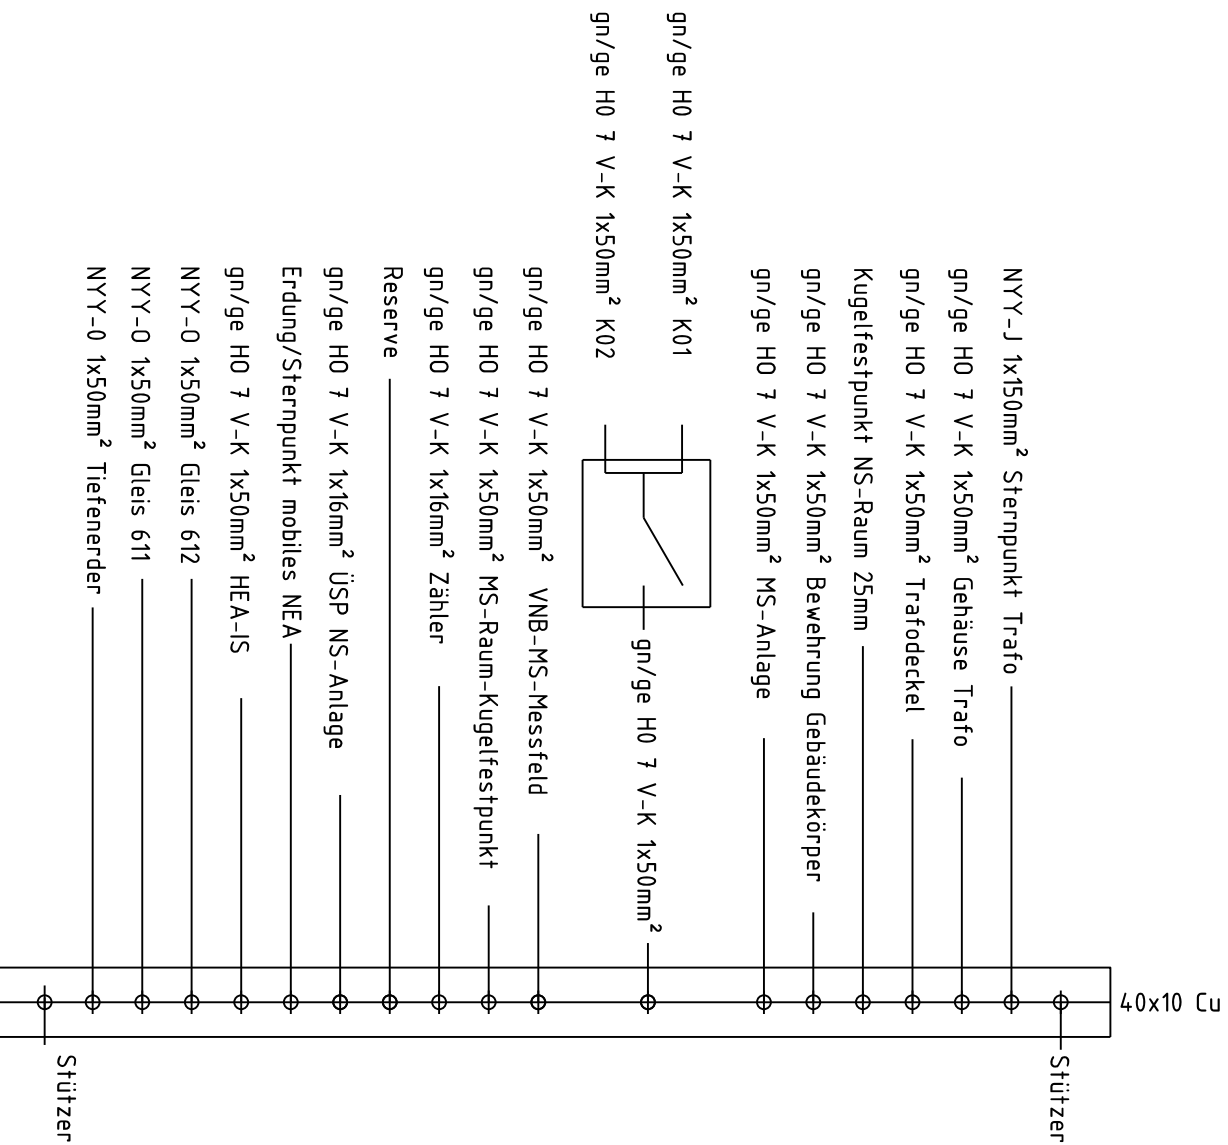


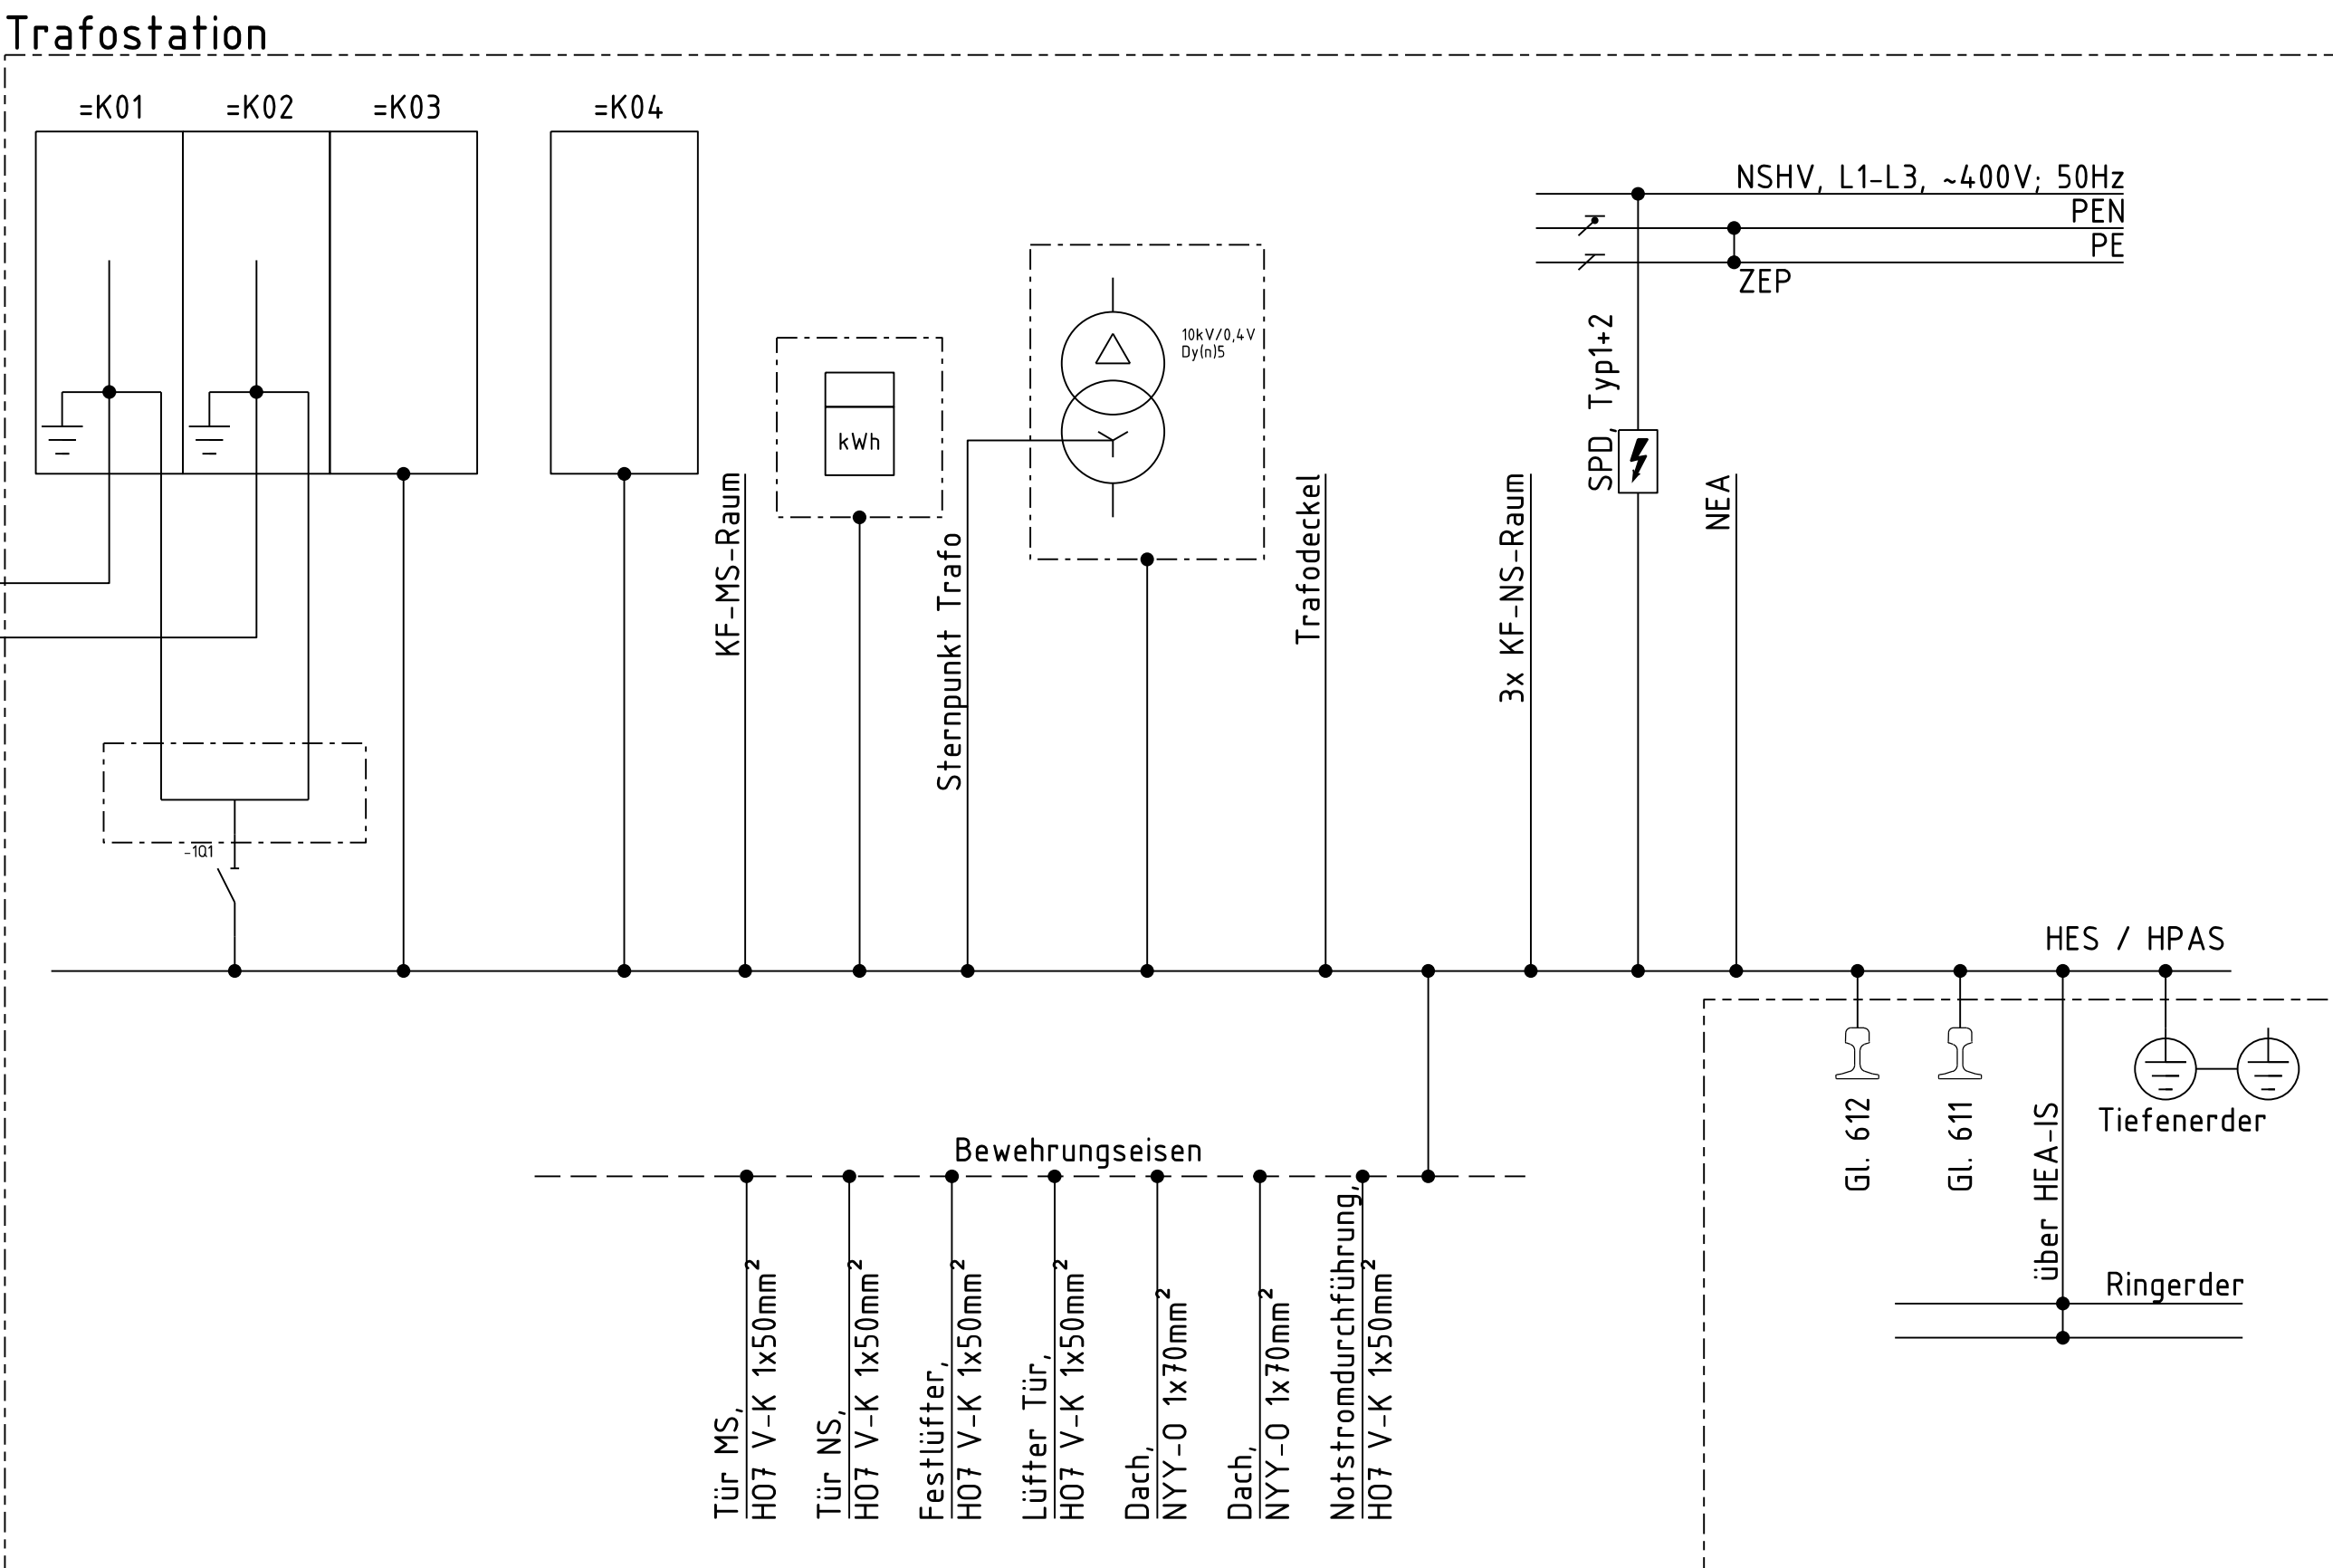

Symbole

 = Transformator

Erdung

⊕TE = Tiefen-/Fundamentender

 = nicht Isolierte Schiene

Stimmt mit der Örtlichkeit überein

Datum	Name
-------	------

6433																				297x841											
																				Koordinatensystem: -											
										Beruhend auf: Ivl 4700 CE										Ersatz für:						Ersatz durch:					
										DB NETZE DB Energie GmbH Betriebsbereich Südwest																					
																				EeaE 4700 CE Erdungsplan											
Index		Änderung				Datum		Name		K.Bräuning				Plochingen, ÜST S-Bahn BW Str. 4700: Stuttgart-Neu Ulm km 21,2 - km 21,5																	
Maßstab: ohne		Erstellt		19.04.2021																											
B		Geprüft		-				-																							
		Freigegeben		-				-																							
		Datum		Name																											
		de																													
DB		DB Engineering & Consulting GmbH Region Südwest								EeaE 4700 CE										01		2/2									